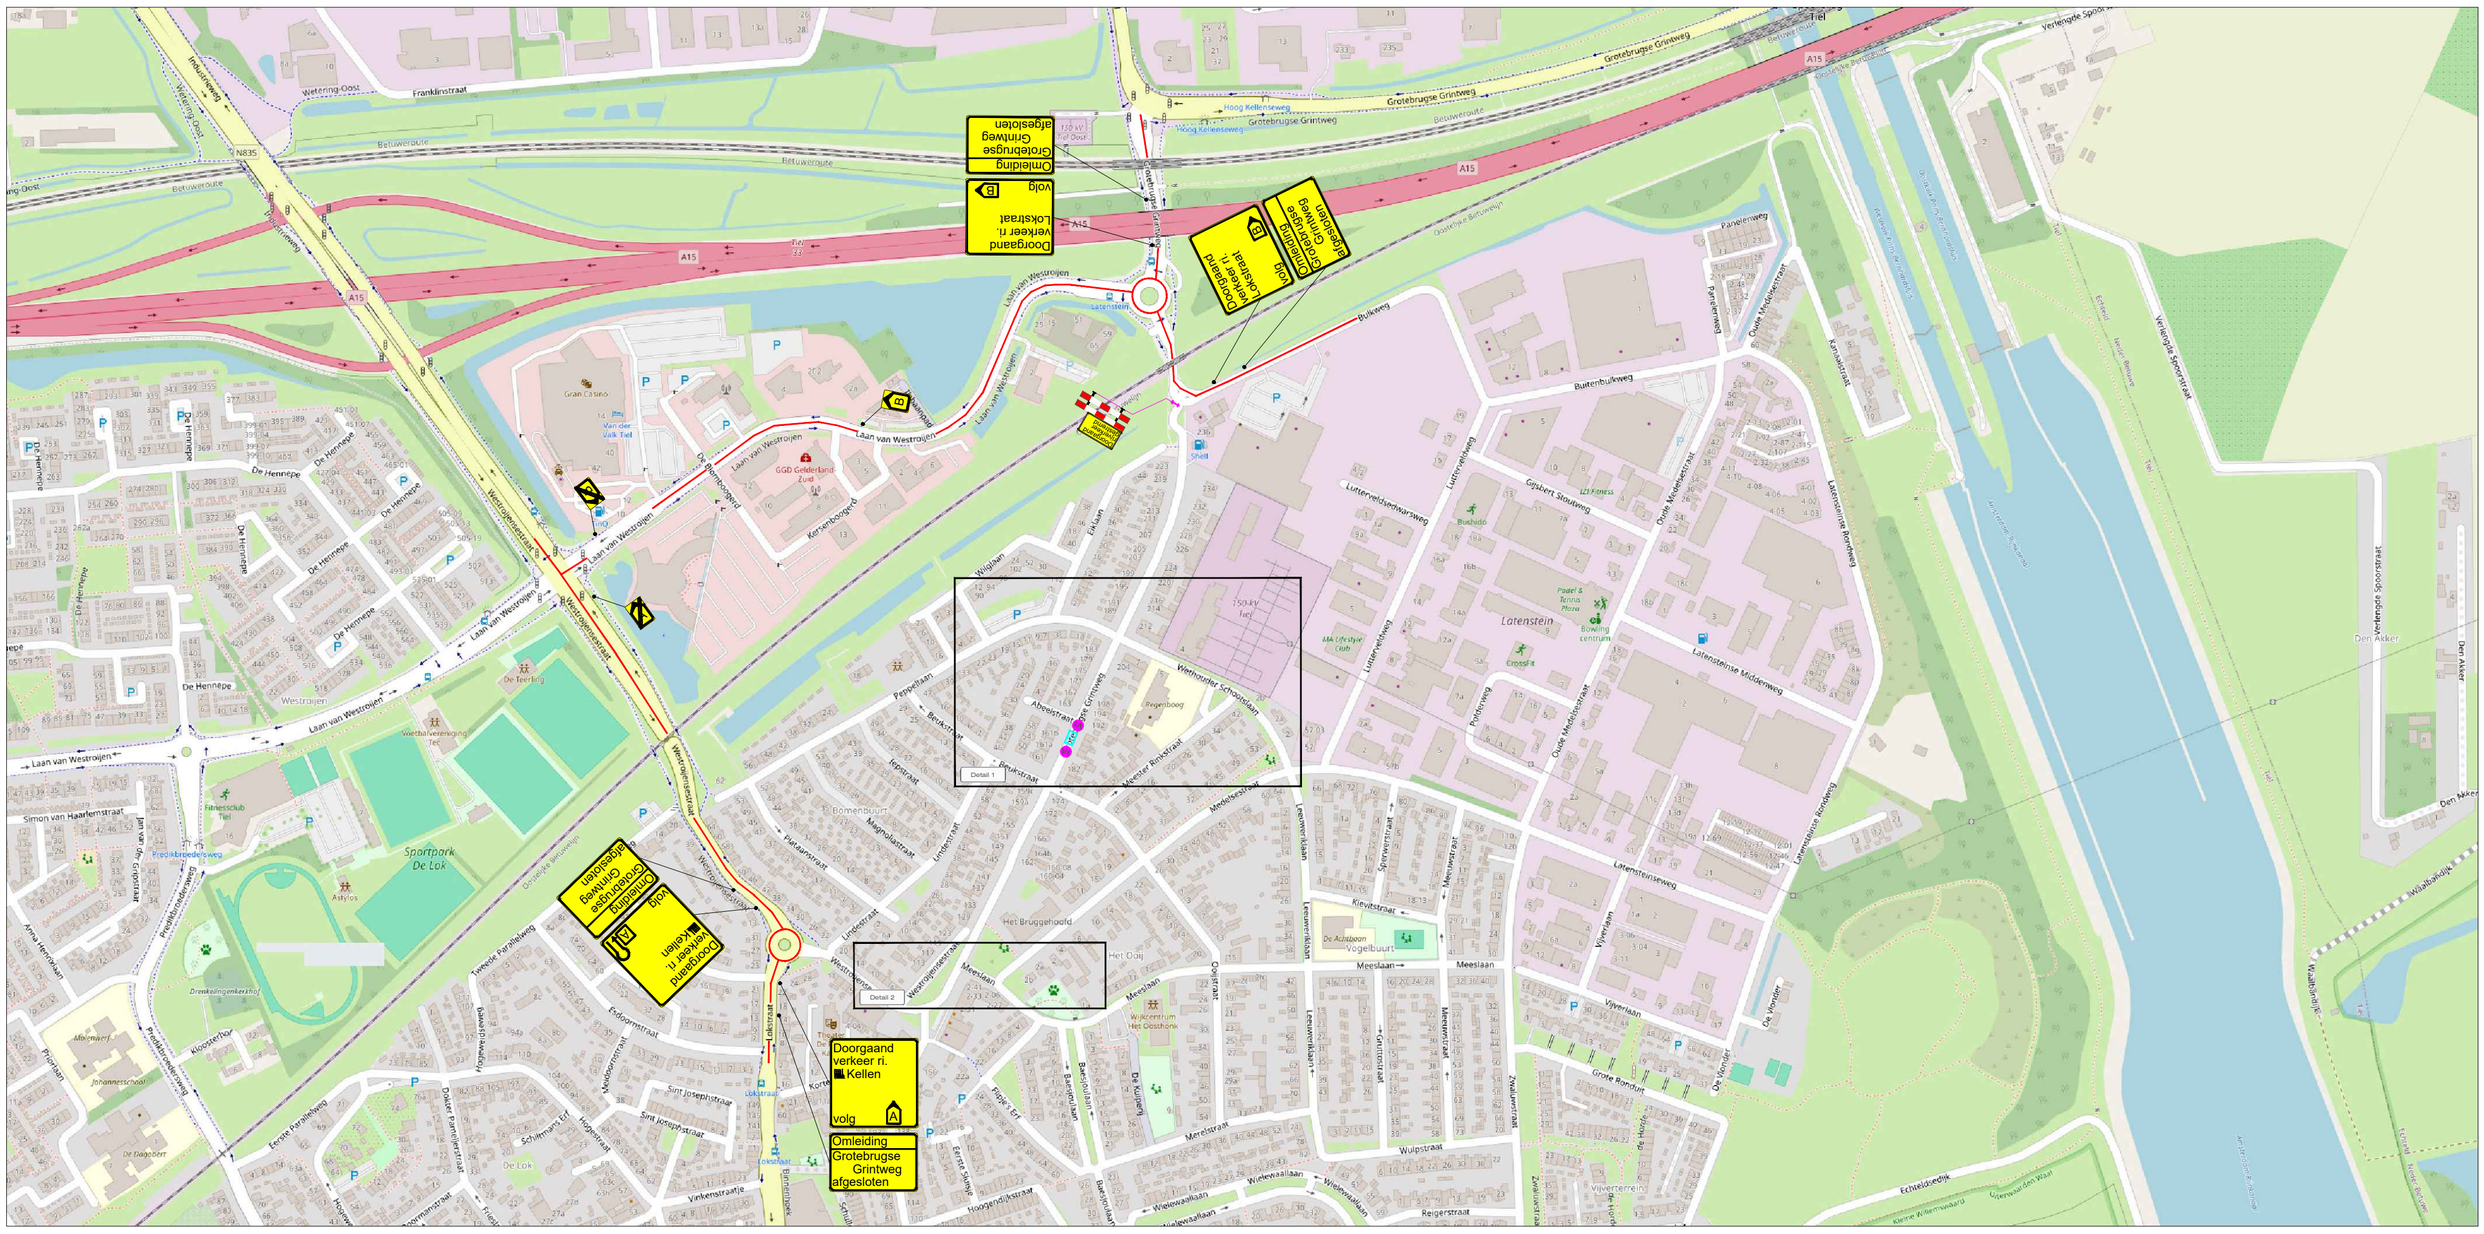

LEGENDA

- Werkruimte
- Omleidingsroute
- Conflicterende bebording afplakken
- De exacte plaatsing van de bebording wordt op locatie bepaald

VOORAANKONDIGING

Grotebrugse Grintweg afgesloten van ...-... t/m ...-...

Aantal: 2 st.

CHECKLIST

Verkeersregelaar(s) ☐	Tijdelijke verlichting ☐	Barrier ☐

OPDRACHTGEVER: Pauw Dodewaard Grond Weg en Waterbouw B.V.

PROJECT: **Grotebrugse Grintweg 186, Tiel**

		DATUM:	PARAAF:
GET:	JVE	17-08-2026	
GEC:	CAL	17-08-2026	
GEW:	JVE	04-09-2026	
VRIJ:			

VERSIE: **B**

2TB Verkeerstechniek BV
Verhuur van:
- Verkeersvoorzieningen
- Advies & Ontwerp
- Verkeersregelinstallaties
www.2TB.nl | Spinderweg 9, Ede (Gld.) | Telefoon: 0318-830 333

PROJECT NR: **E2633345**

SCHAAL: **NVT**

TEKENING NR: **2TB01**

FORMAAT: **A1**

© OpenStreetMap-auteurs

CONCEPT