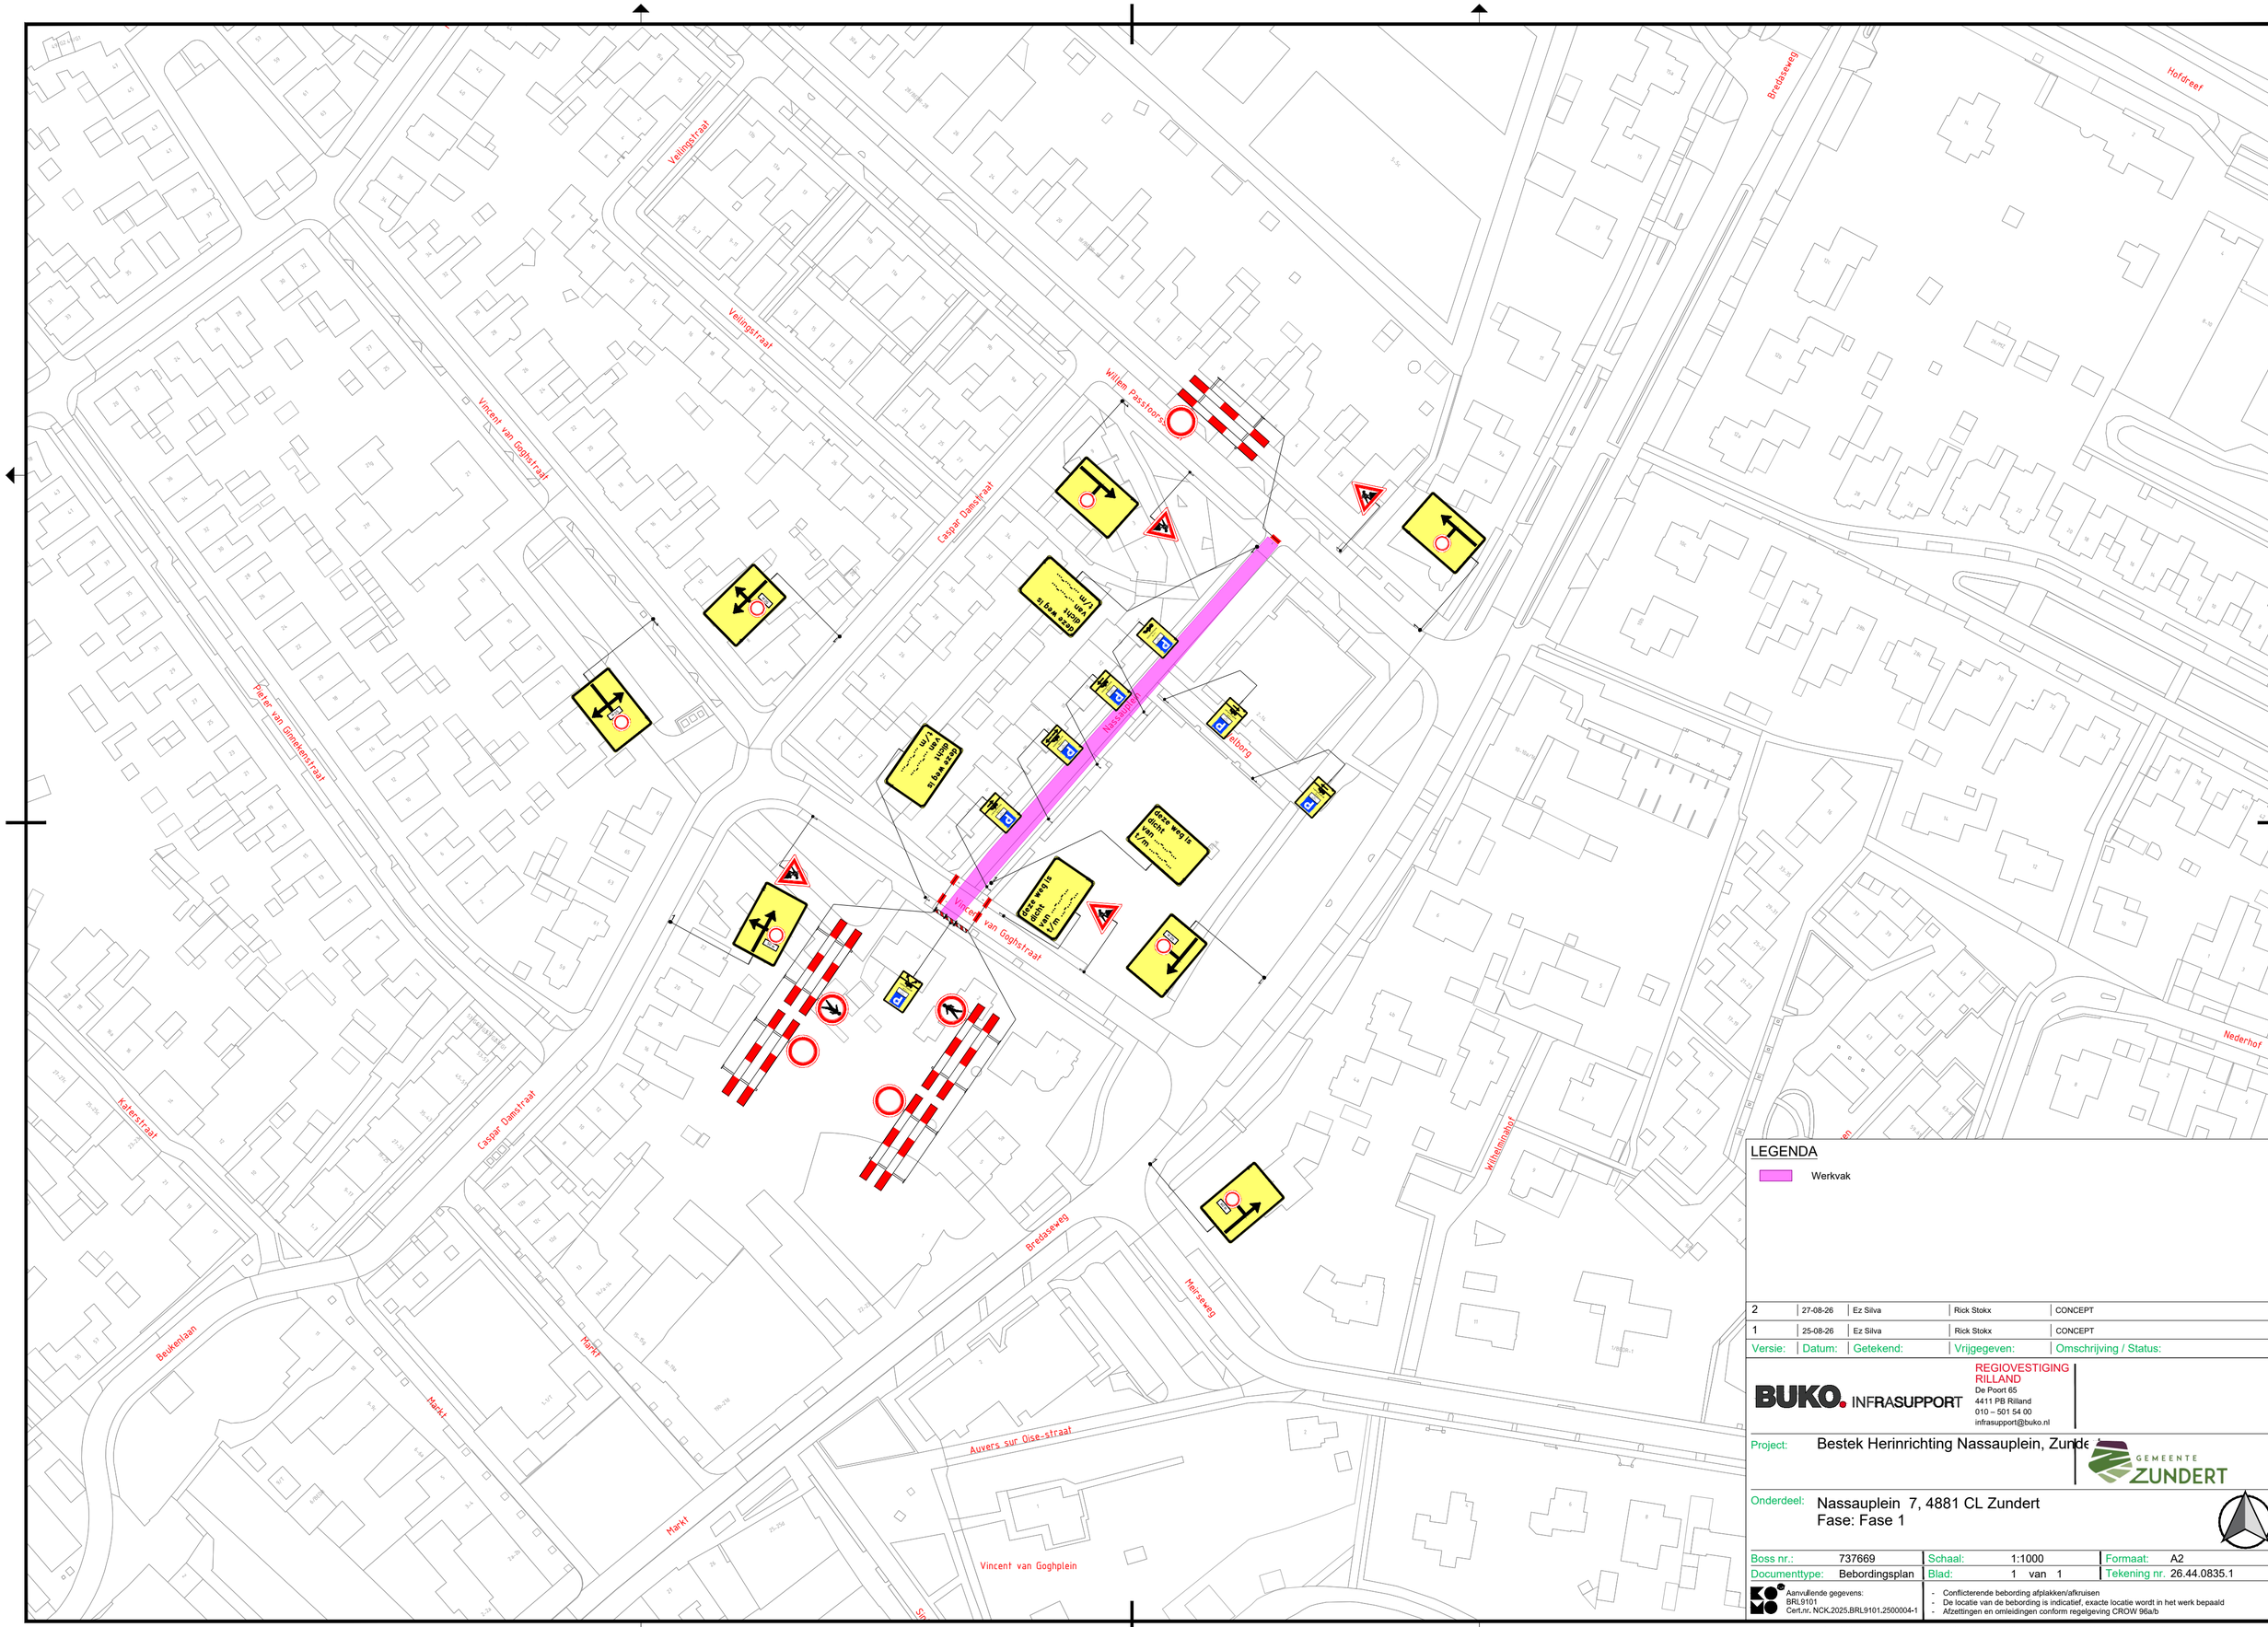


LEGENDA

Werkvak

Versie:	Datum:	Getekend:	Vrijgegeven:	Omschrijving / Status:
2	27-08-26	Ez Silva	Rick Stokx	CONCEPT
1	25-08-26	Ez Silva	Rick Stokx	CONCEPT

BUKO. INFRASUPPORT
REGIOVESTIGING RILLAND
De Poort 65
4411 PB Rilland
010 – 501 54 00
infrasupport@buko.nl

Project: Bestek Herinrichting Nassauplein, Zundert

GEMEENTE ZUNDERT

Onderdeel: Nassauplein 7, 4881 CL Zundert
Fase: Fase 1

Boss nr.:	737669	Schaal:	1:1000	Formaat:	A2
Documenttype:	Bebordingsplan	Blad:	1 van 1	Tekening nr.	26.44.0835.1

Aanvullende gegevens:
BRL9101
Cert.nr. NCK.2025.BRL9101.2500004-1

- Conflicterende bebording afplakken/afkruisen
- De locatie van de bebording is indicatief, exacte locatie wordt in het werk bepaald
- Afzettingen en omleidingen conform regelgeving CROW 96a/b

H:\7. Verkeersplannen - Tekenaars\Ez\1. Projecten\2026\26.44.0601 tm 26.44.1000\26.44.0835 737669 Nassauplein Zundert\26.44.0835.1 737669 Nassauplein Zundert V2.dwg