
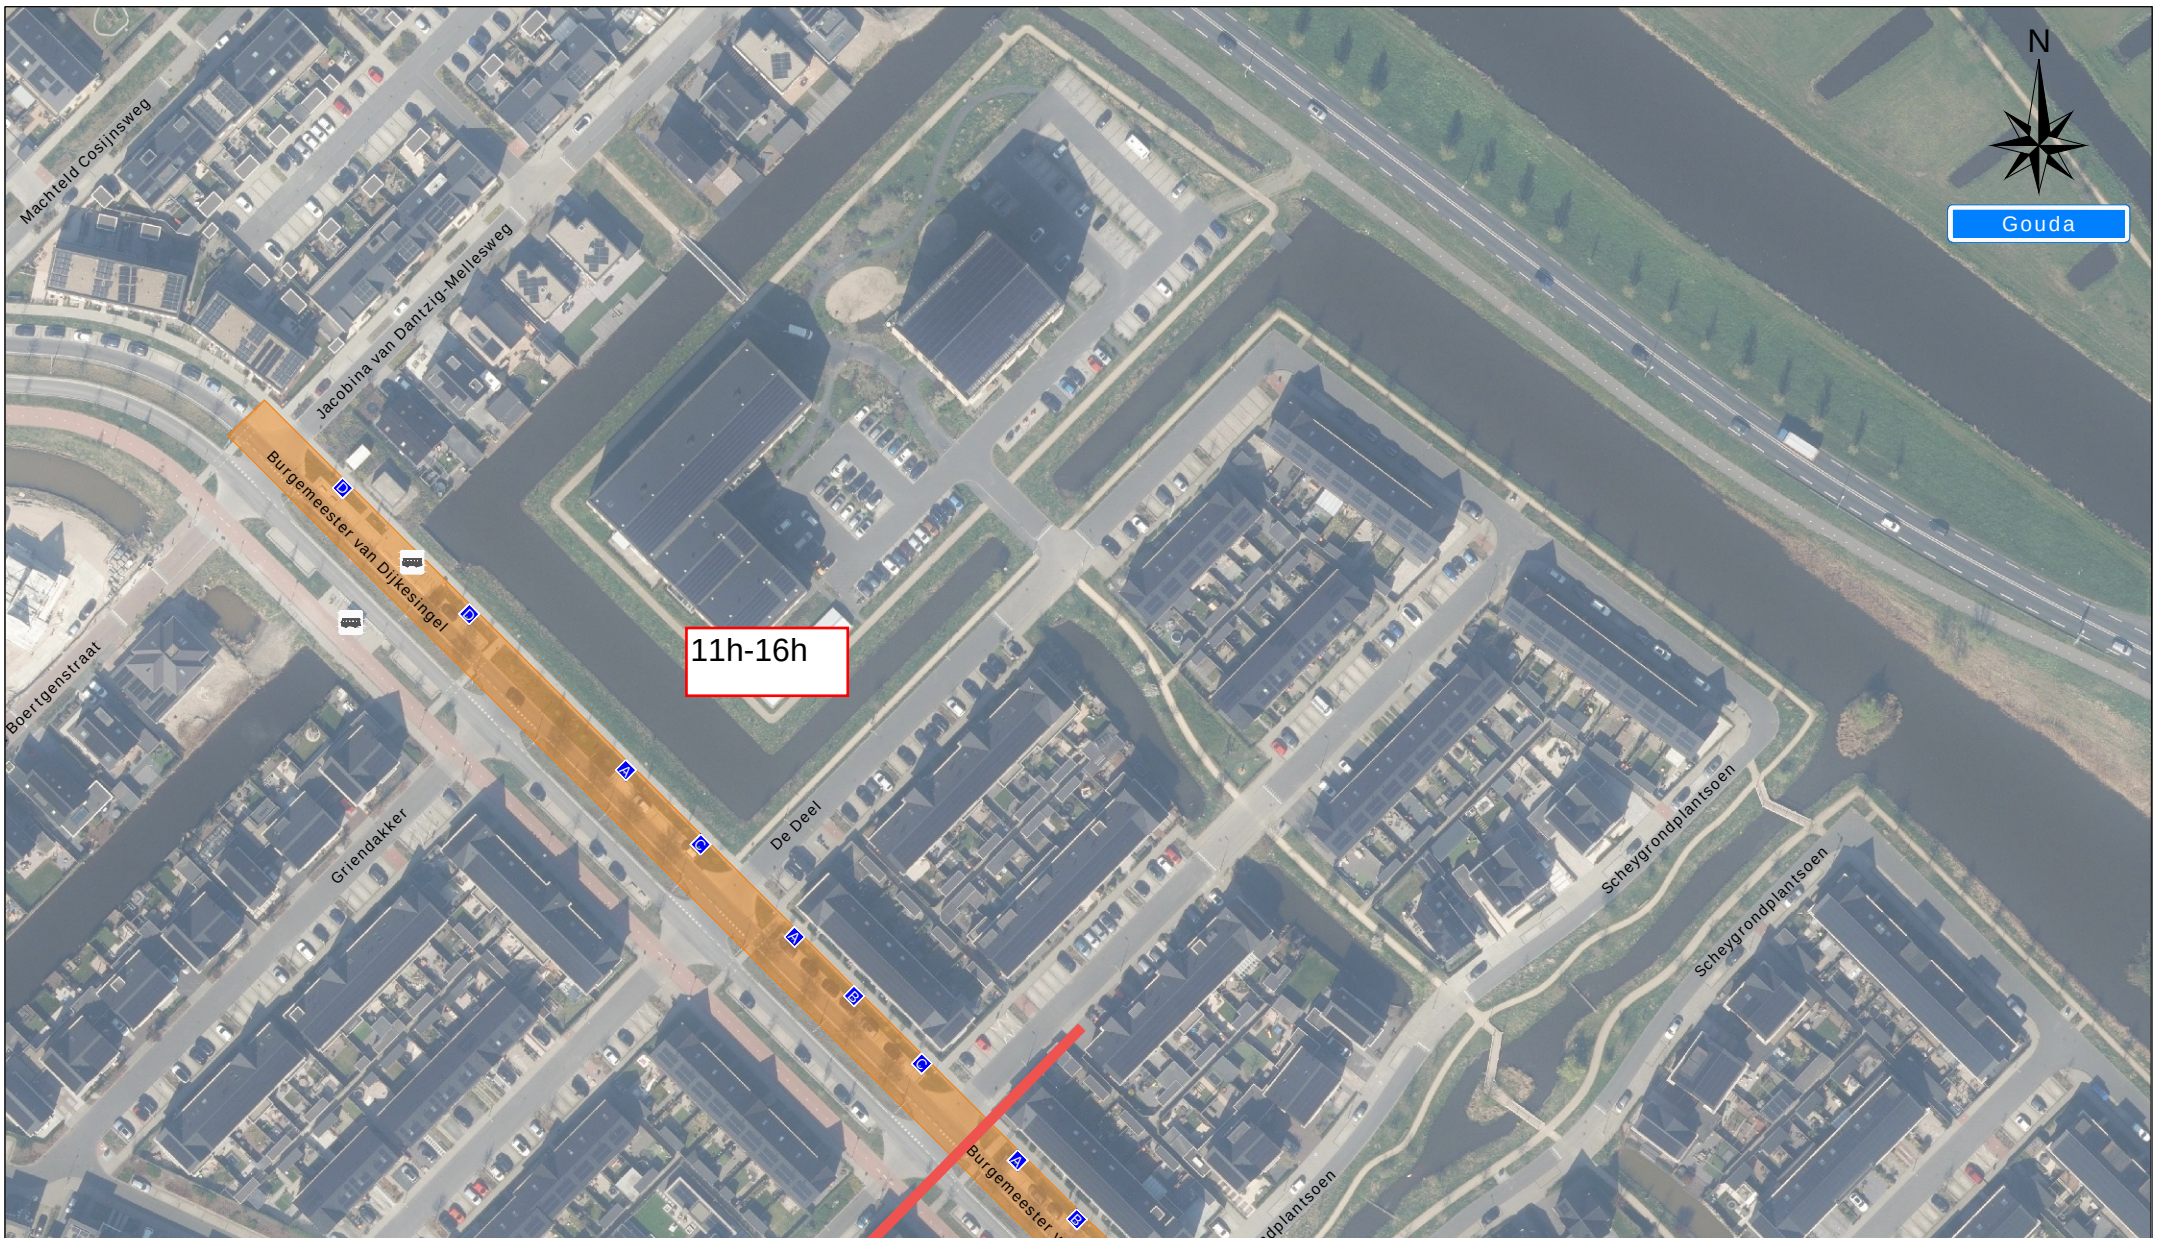


Standaardfiguur 1324 + VKR

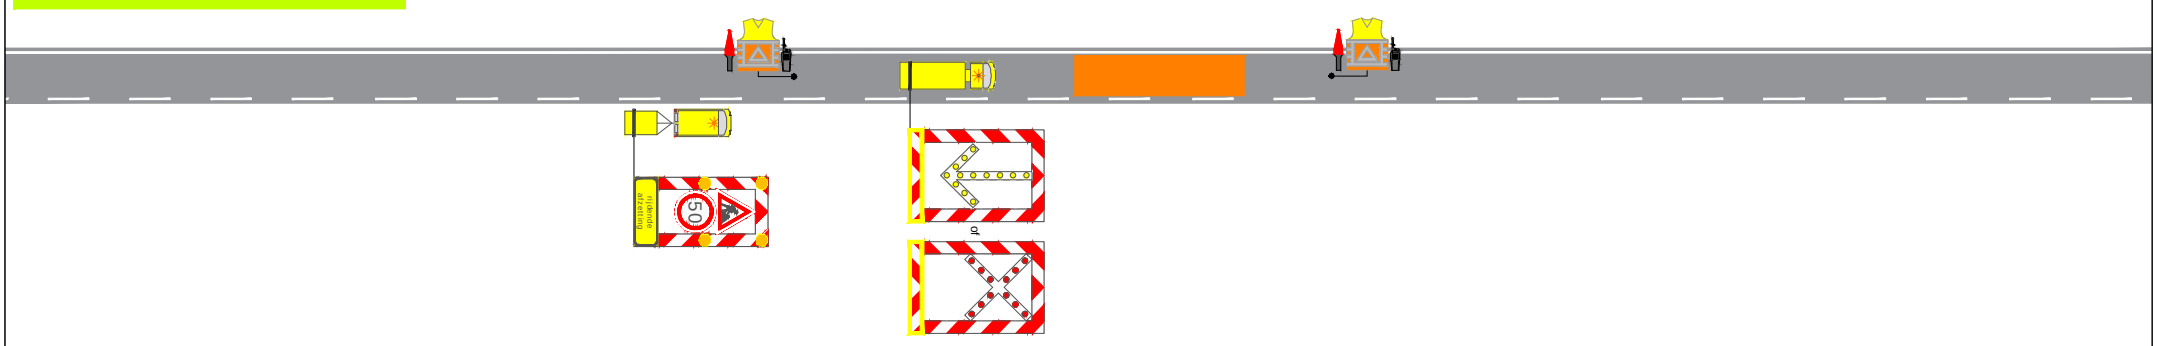


Legenda

Werkruimte

A 5x B 4x C 5x D 3x

Werkvakindeling ETW

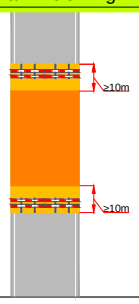

Project: Snoeiwerk 2026 te Gouda
Locatie 11 Burgemeester van Dijksingel

Tekeningnummer: 126-03364-11-01

Ref.nr.: n.t.b.

Opdrachtgever: Gemeente Gouda

Onderdeel: Verkeersmaatregel

Aard werkzaamheden: Snoeiwerkzaanheden

Werkvoorbereider : J. Kraaij

Getekend : Y. Disseldorp — Datum : 14-07-2026

Gecontroleerd : M. van Duuren — Datum : 14-07-2026

Status: ■ Concept ☐ Definitief | Schaal: n.v.t. | Formaat: A3 | www.versluysgroep.nl | K54368

Plaatsing conform CROW 96a en 96b - Conflicterende bebording / bewegwijzering afdekken