
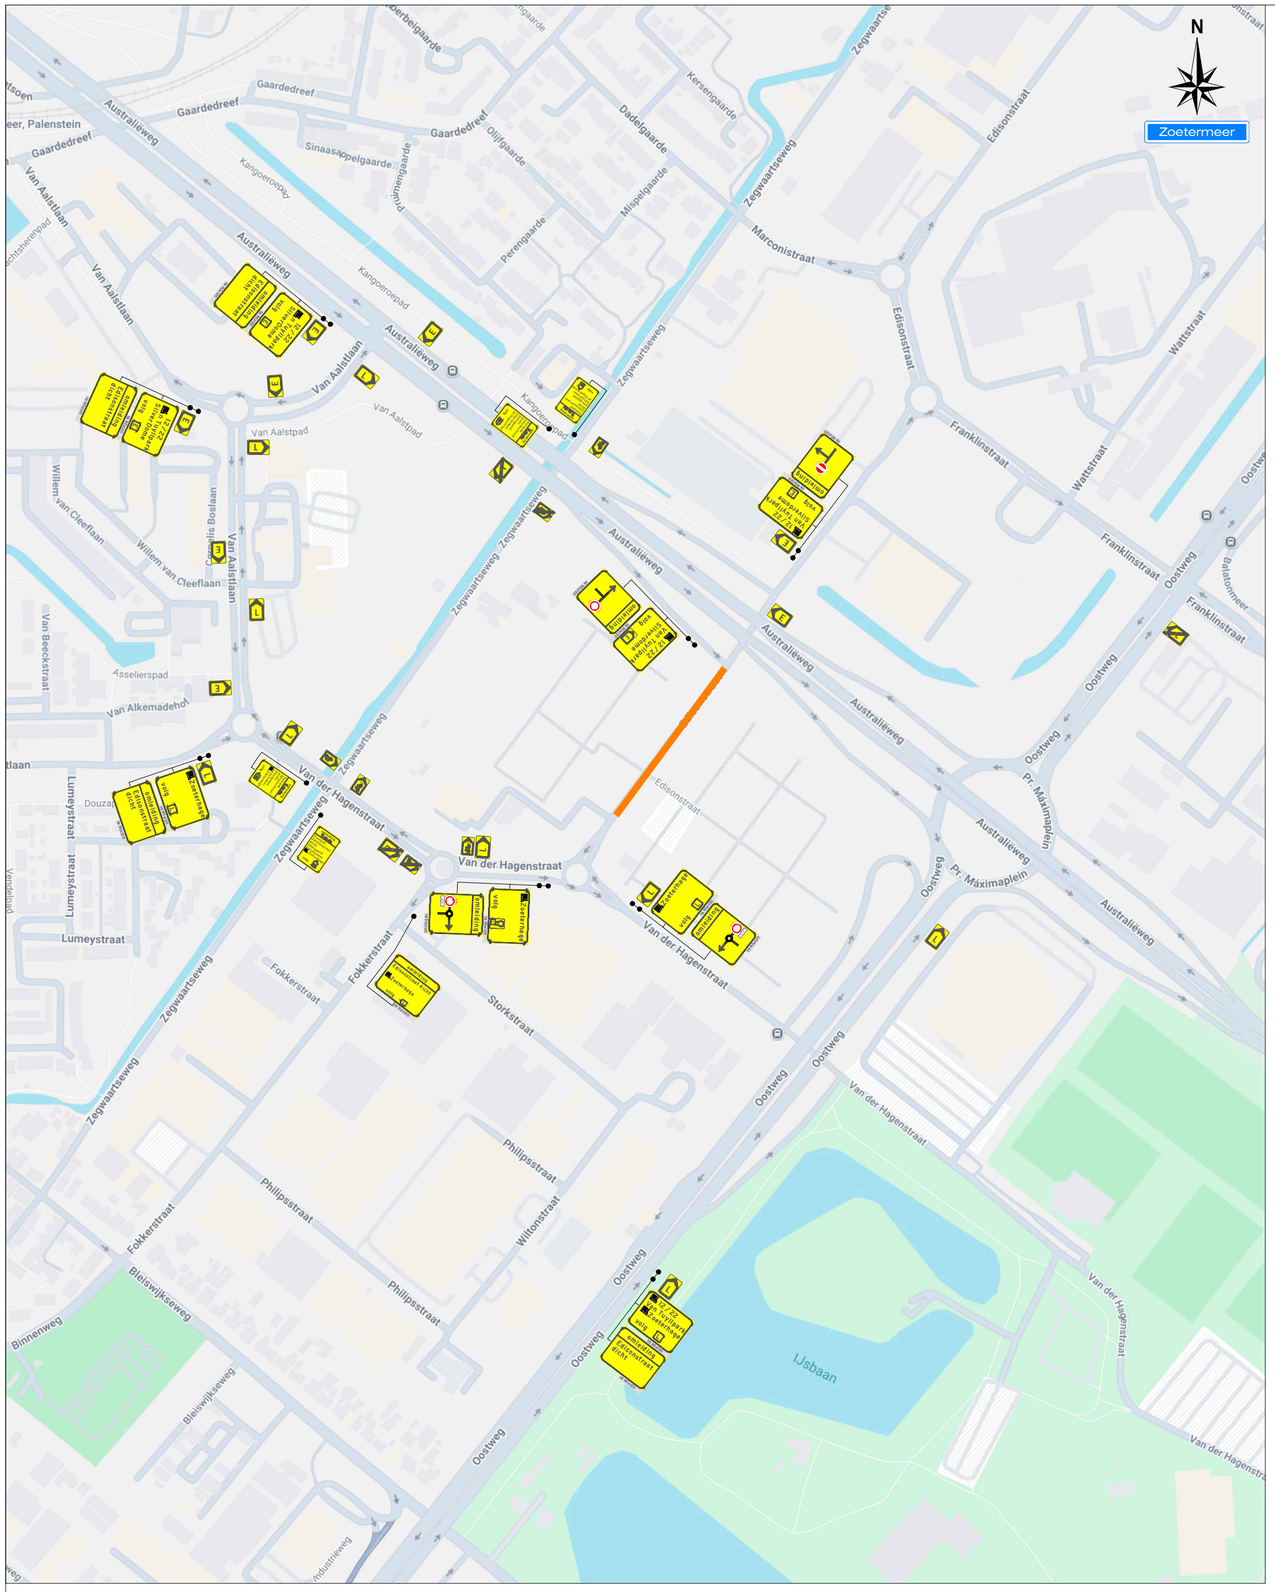


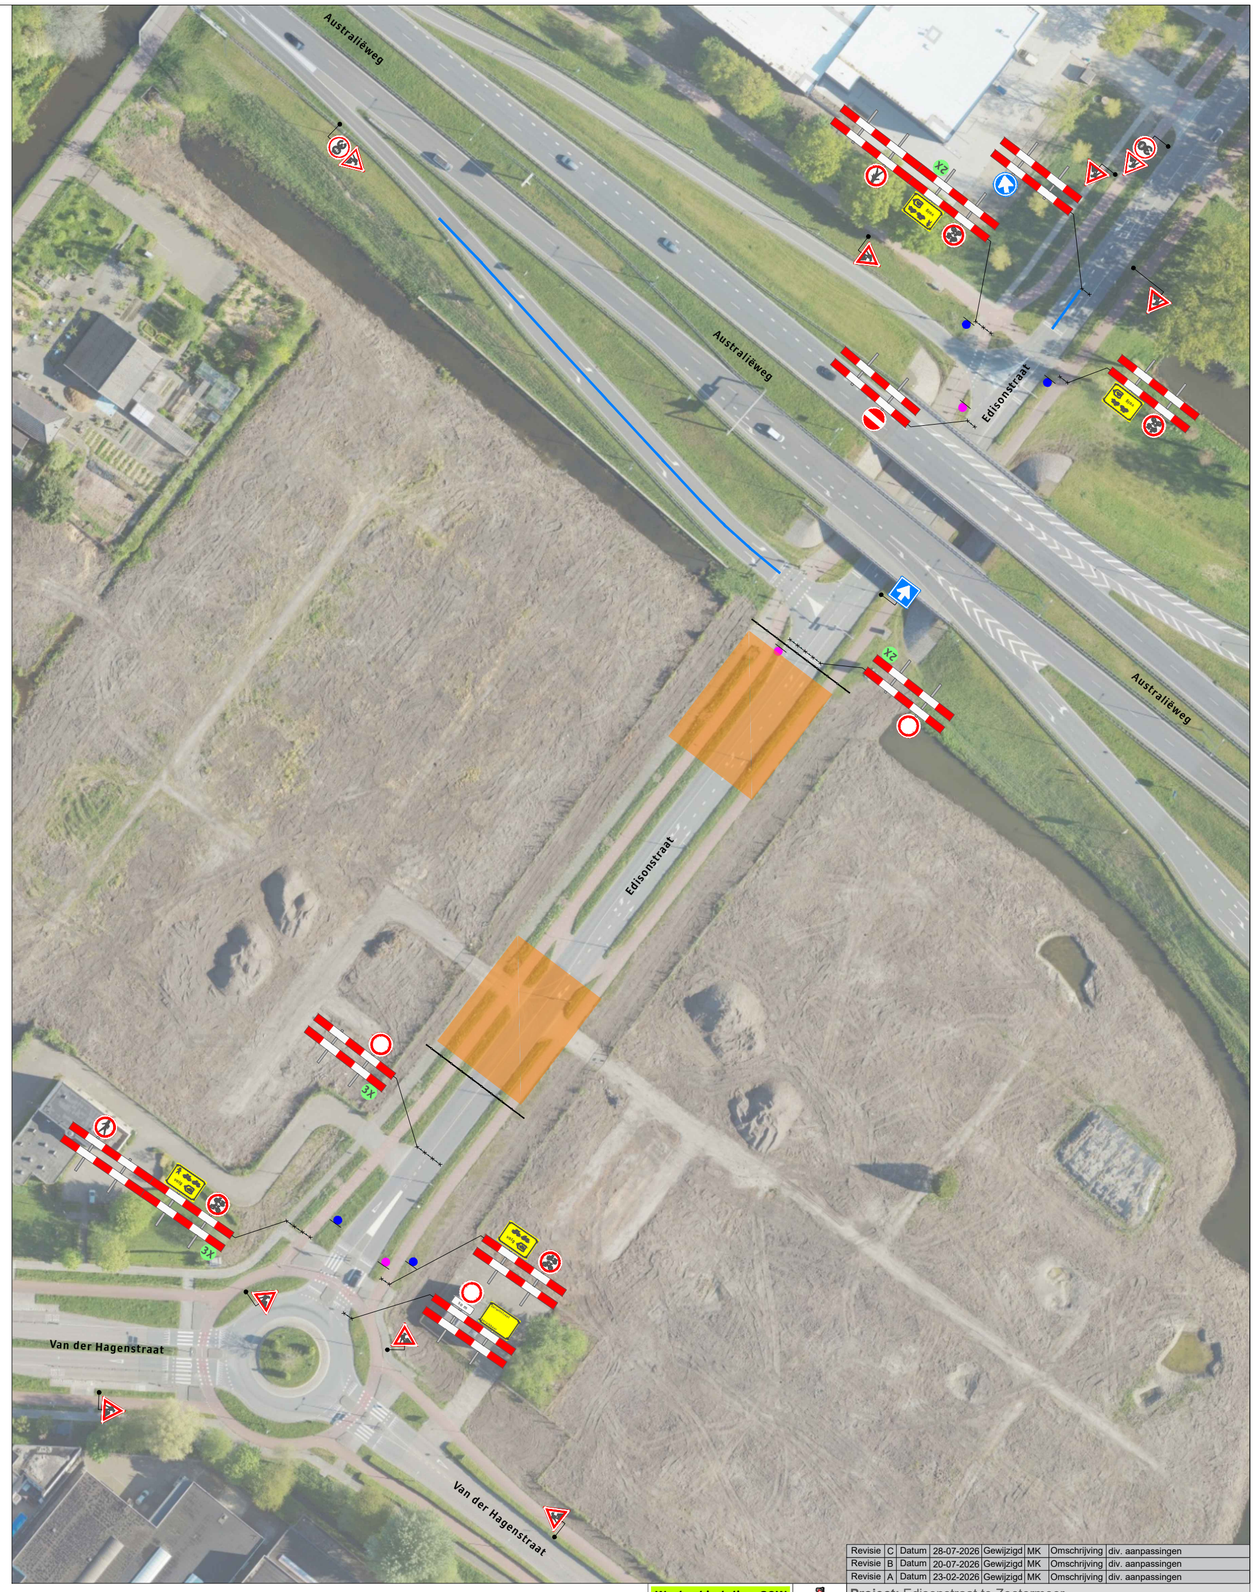

Legenda

- Werkruimte
- Bakens (ca. 140 m)
- Bouwhekken (ca. 60m)

Revisie		Datum	Gewijzigd		Omschrijving
Revisie	C	28-07-2026	Gewijzigd	MK	div. aanpassingen
Revisie	B	20-07-2026	Gewijzigd	MK	div. aanpassingen
Revisie	A	23-02-2026	Gewijzigd	MK	div. aanpassingen

Werkvakindeling GOW

Project: Edisonstraat te Zoetermeer

Tekeningnummer: 126-00937-04

Ref.nr.: n.t.b.

Opdrachtgever:

Onderdeel: Verkeersmaatregel

Aard werkzaamheden: Civiel

Werkvoorbereider	: J. de Maar		
Getekend	: M. Knopper	Datum	: 11-02-2026
Gecontroleerd	: J. de Maar	Datum	: 11-02-2026

Status: ■ Concept □ Definitief | Schaal: n.v.t. | Formaat: A2 | www.verslooygroep.nl | K54368

Plaatsing conform CROW 96a en 96b - Conflicterende bebording / bewegwijzering afdekken

Verslooy verkeersadvies bv
Veiligheid gewaarborgd