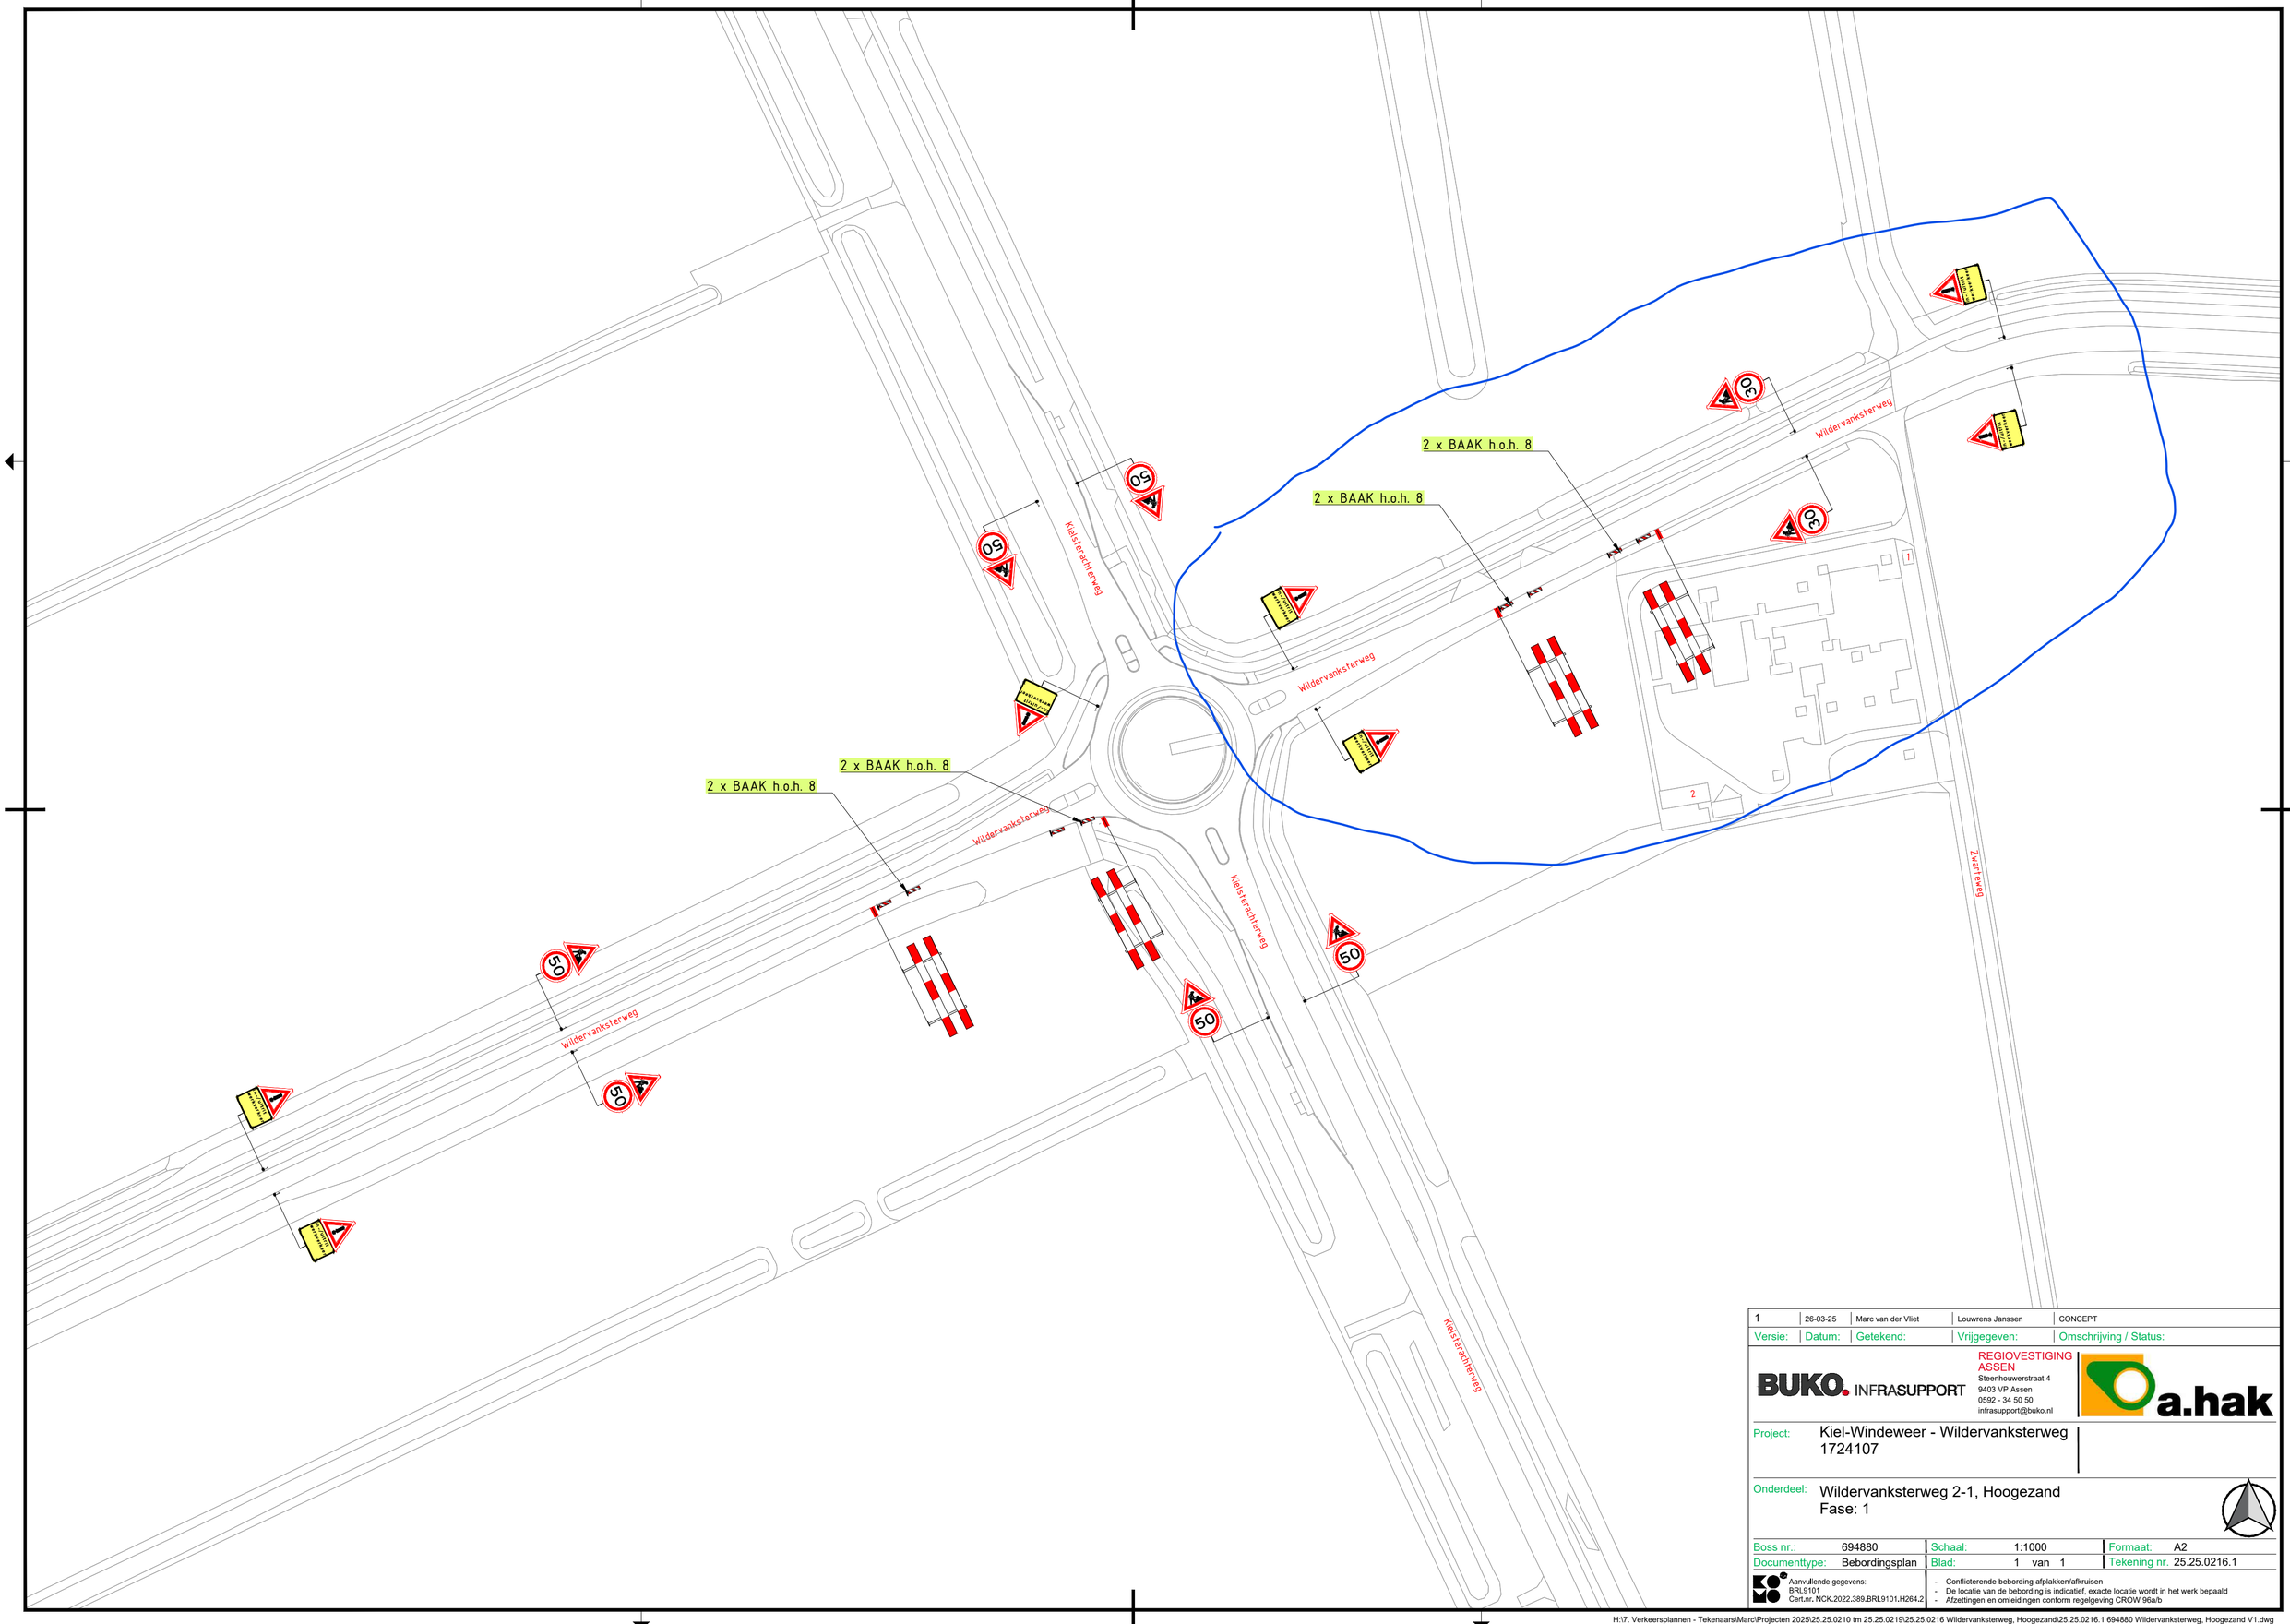


1	26-03-25	Marc van der Vliet	Louwrens Janssen	CONCEPT
Versie:	Datum:	Getekend:	Vrijgegeven:	Omschrijving / Status:

BUKO. INFRASUPPORT
REGIOVESTIGING ASSEN
Steenhouwerstraat 4
9403 VP Assen
0592 - 34 50 50
infrasupport@buko.nl

a.hak

Project: Kiel-Windeweer - Wildervanksterweg
1724107

Onderdeel: Wildervanksterweg 2-1, Hoogezand
Fase: 1

Boss nr.:	694880	Schaal:	1:1000	Formaat:	A2
Documenttype:	Bebordingsplan	Blad:	1 van 1	Tekening nr.	25.25.0216.1

Aanvullende gegevens:
BRL9101
Cert.nr. NCK.2022.389.BRL9101.H264.2

- Conflicterende bebording afplakken/afkruisen
- De locatie van de bebording is indicatief, exacte locatie wordt in het werk bepaald
- Afzettingen en omleidingen conform regelgeving CROW 96a/b

H:\7. Verkeersplannen - Tekenaars\Marc\Projecten 2025\25.25.0210 tm 25.25.0219\25.25.0216 Wildervanksterweg, Hoogezand\25.25.0216.1 694880 Wildervanksterweg, Hoogezand V1.dwg