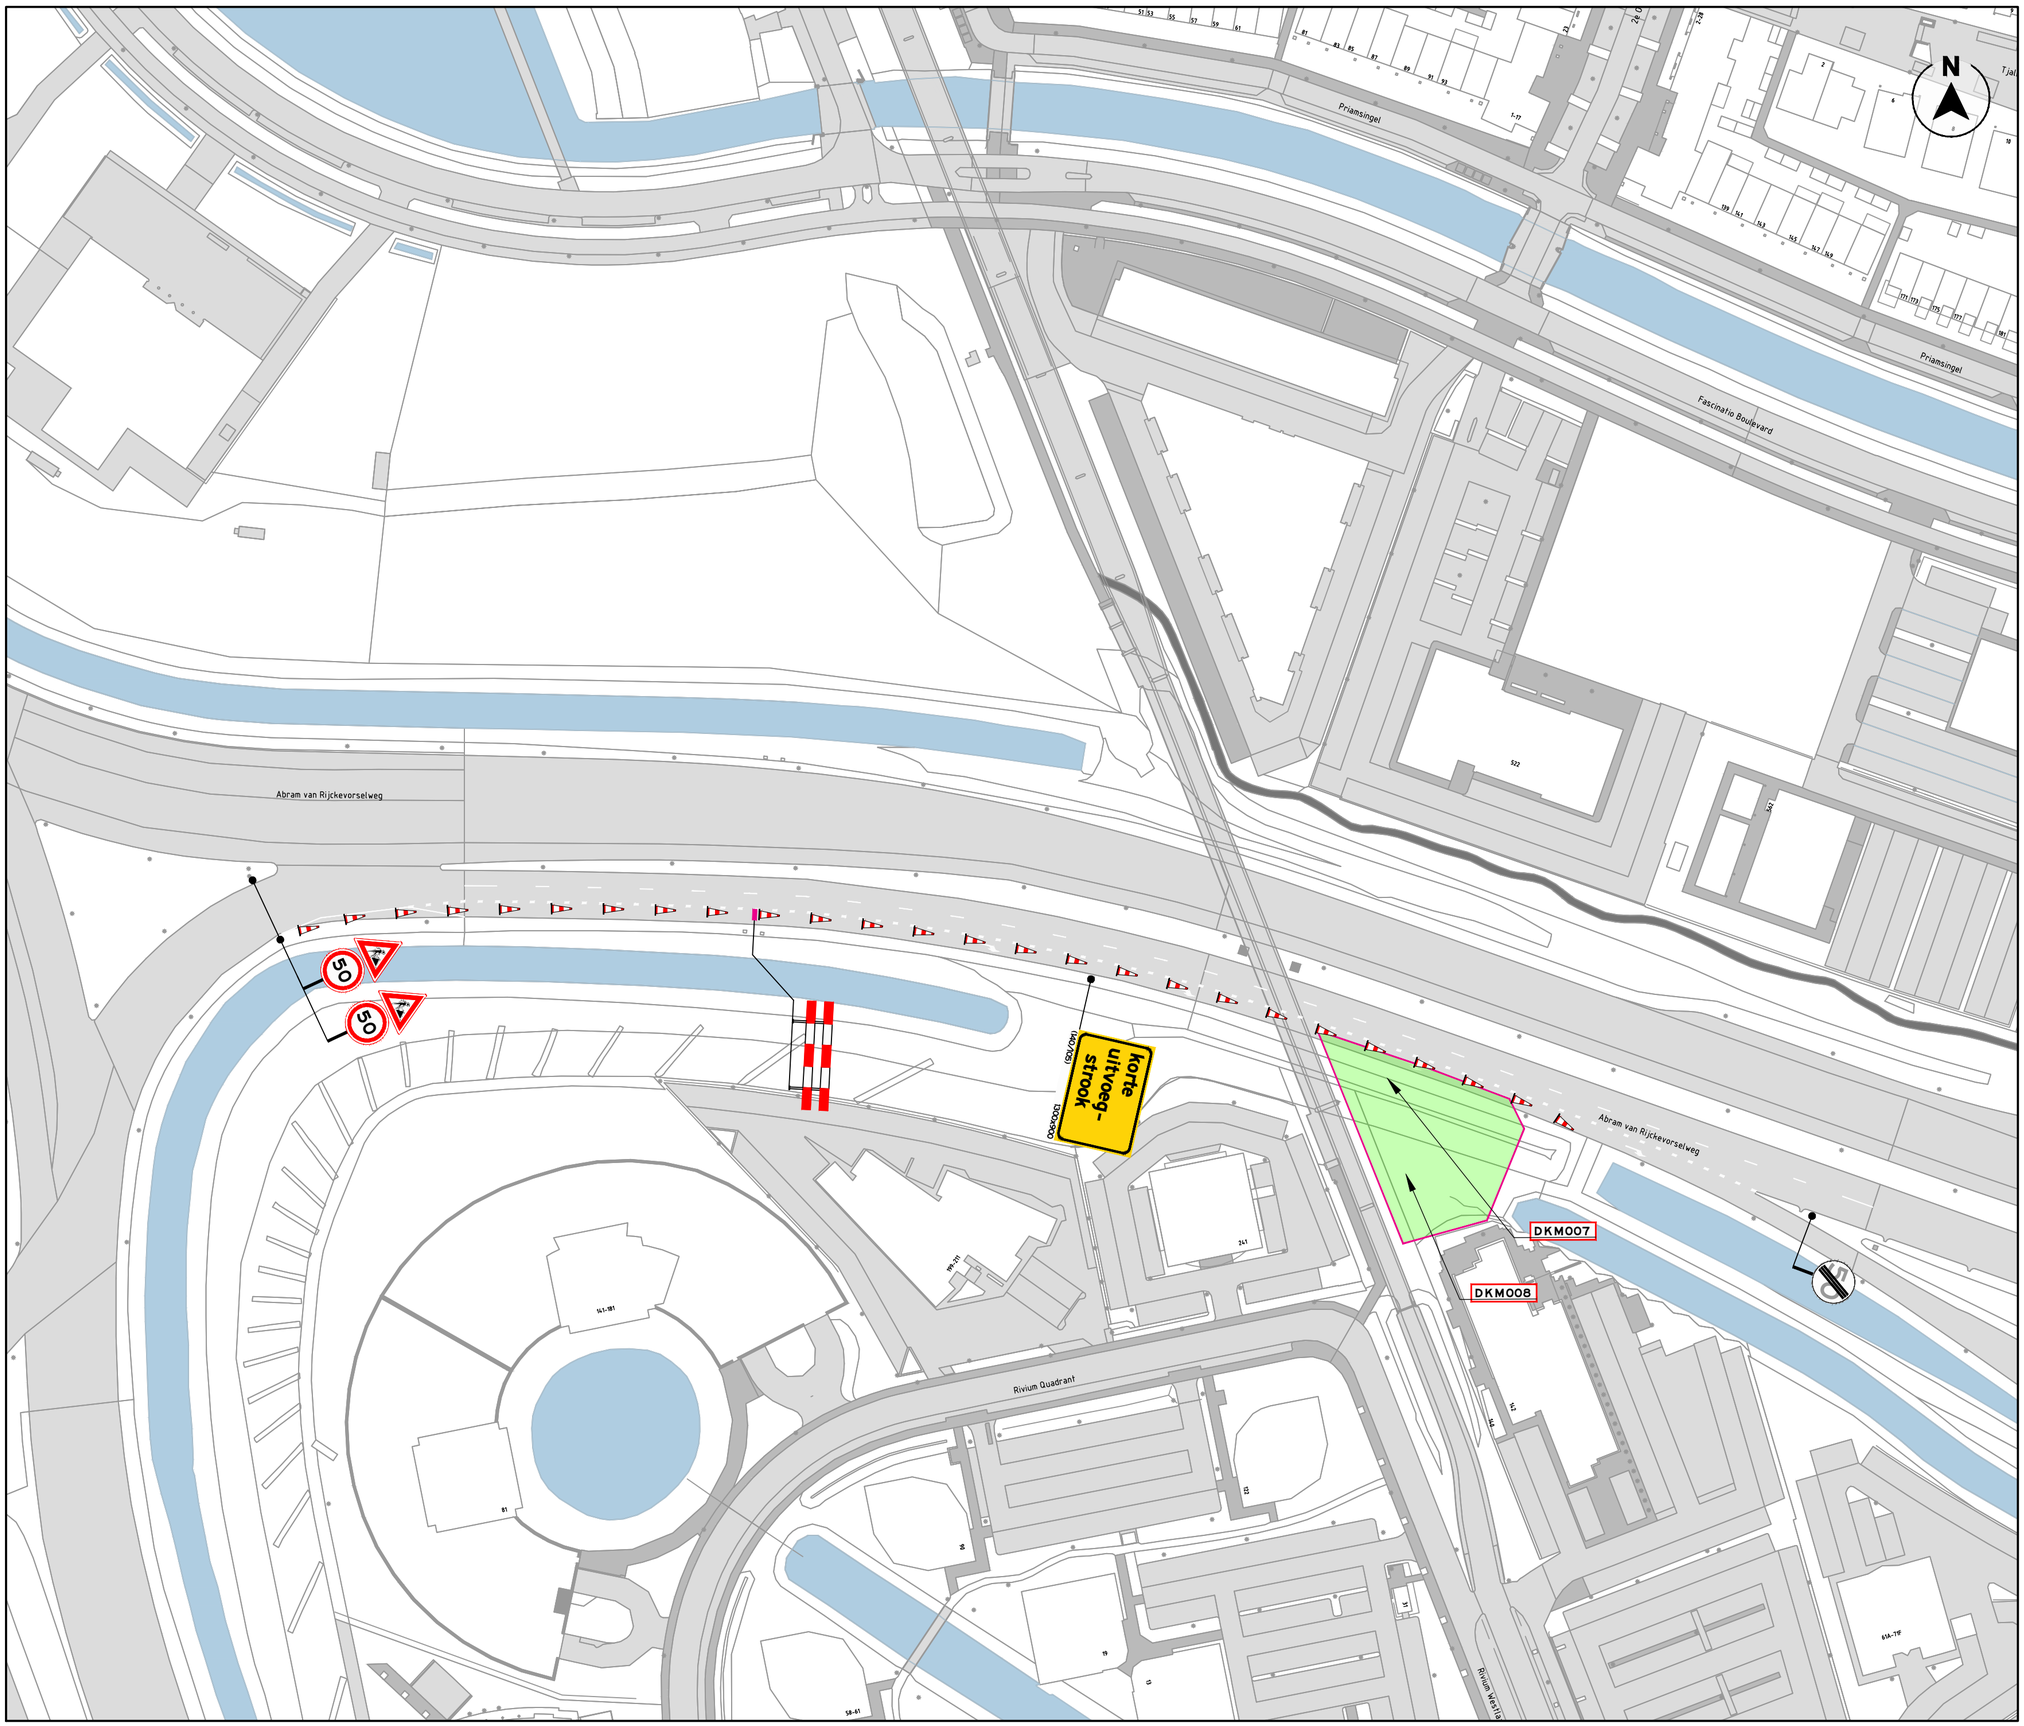


LEGENDA

- werkruimte
- kegels

NCK.2023.0338.BRL9101.H0229

OPDRACHTGEVER

Wiertsema & Partners
RAADGEVEND INGENIEURS

INFO

DATUM	VERSIE	FORMAAT
29-09-2026	1.0	A2

TEKENAAR	CONTROLE	VRIJGAVE
DRE	JDI	SVE

PROJECT	P260805 - Diverse locaties Capelle aan den IJssel
OMSCHRIJVING	Rijstrook deels dicht
LOCATIE	N210, Kralingseveer

P260805.VKM.02

T E K E N I N G N U M M E R

visscher traffic

1/1

BLADNUMMER