


Detail 1

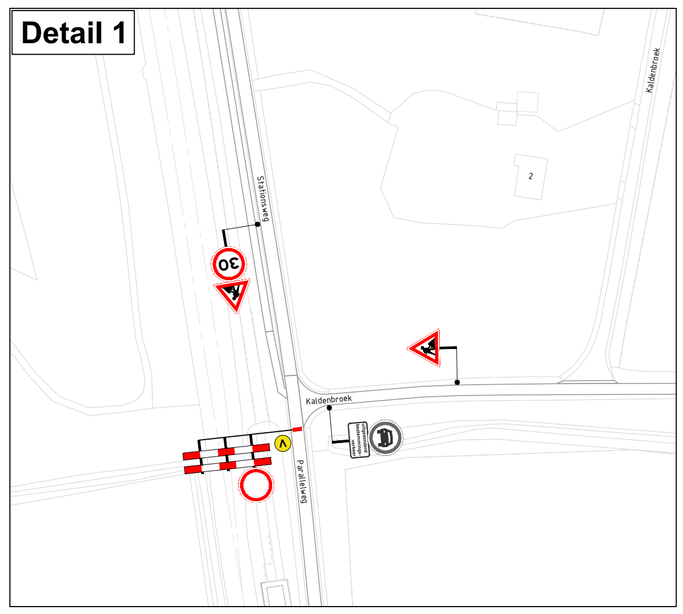

Detail 2

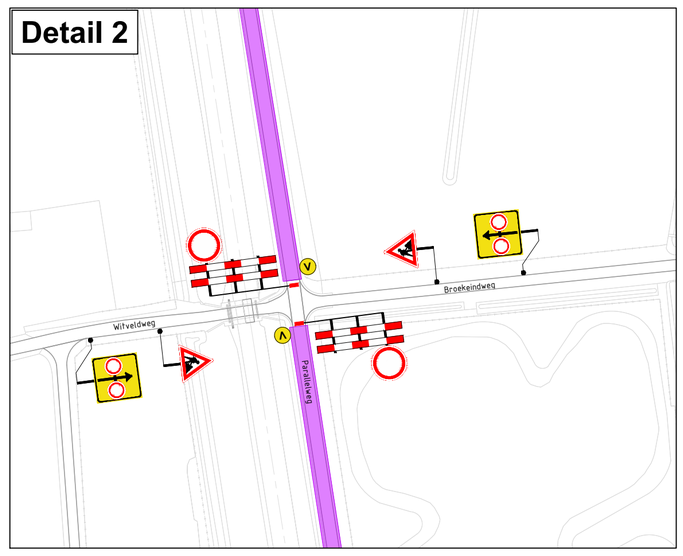

Detail 3

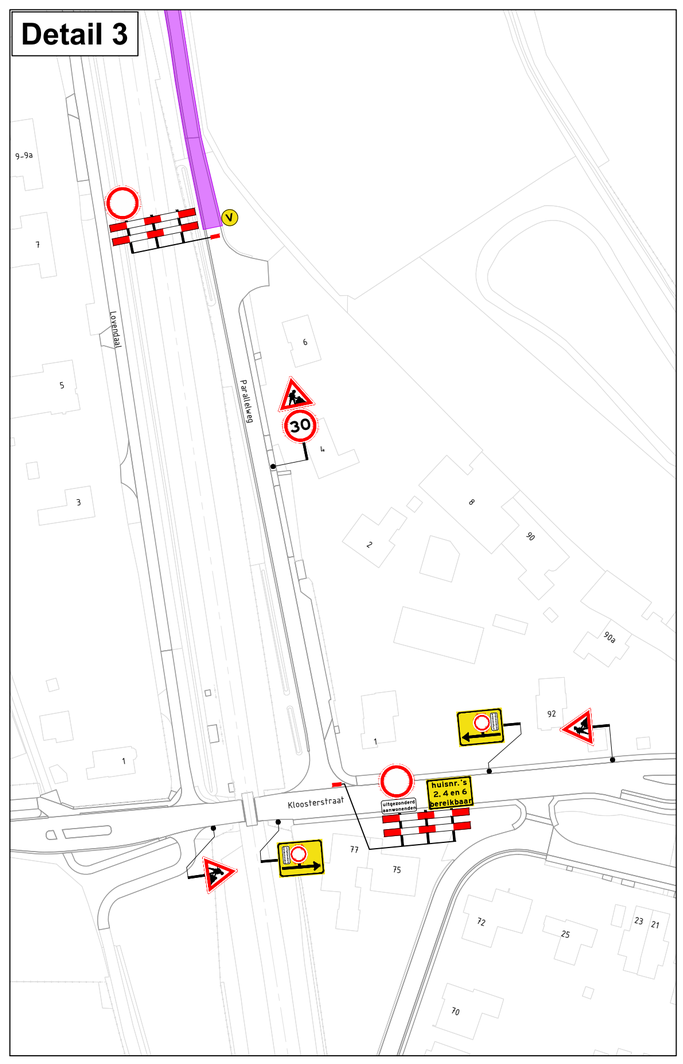

Legenda

- werkvak
- afsluiting / afgesloten wegvak
- letterhoogte
- aanwezige RVV-bebording
- vooraankondiging: Deze weg is dicht van *DD-MM* tot *DD-MM*

RAMUDDEN BV
Tel: +31 13 21 32 202
Email: info@ramudden.nl
Website: www.ramudden.nl

NCK.2025.BRL9101.2500001

opdrachtgever: SWIETELSKY

Maaslijn, Nijmegen - Roermond
gemeente Horst aan de Maas

Tijdelijke verkeersmaatregelen
Afsluiten Parallelweg - Grubbenvorst
Afzettingen en omleidingen

tekenaar: RBR	15-09-'26	vrijgave: ERA	15-09-'26
versie: 1.0		blad: 1	van: 1
schaal: 1:1250		formaat: A1	
tekeningnr.: **202528820-045**			

© Ramudden BV

Aan deze tekening kunnen geen rechten worden ontleend. Alle rechten voorbehouden. Niets uit deze uitgave mag worden vermenigvuldigd en/of openbaar gemaakt door middel van druk, fotokopie, microfilm of op welke andere wijze ook, zonder voorafgaande schriftelijke toestemming van Ramudden B.V., noch zonder een daarmee gelijkwaardige toestemming verleend door de opdrachtgever, in welke zin dan ook. Ramudden aanvaardt geen aansprakelijkheid voor eventuele gebreken in de door Ramudden verstrekte gegevens.