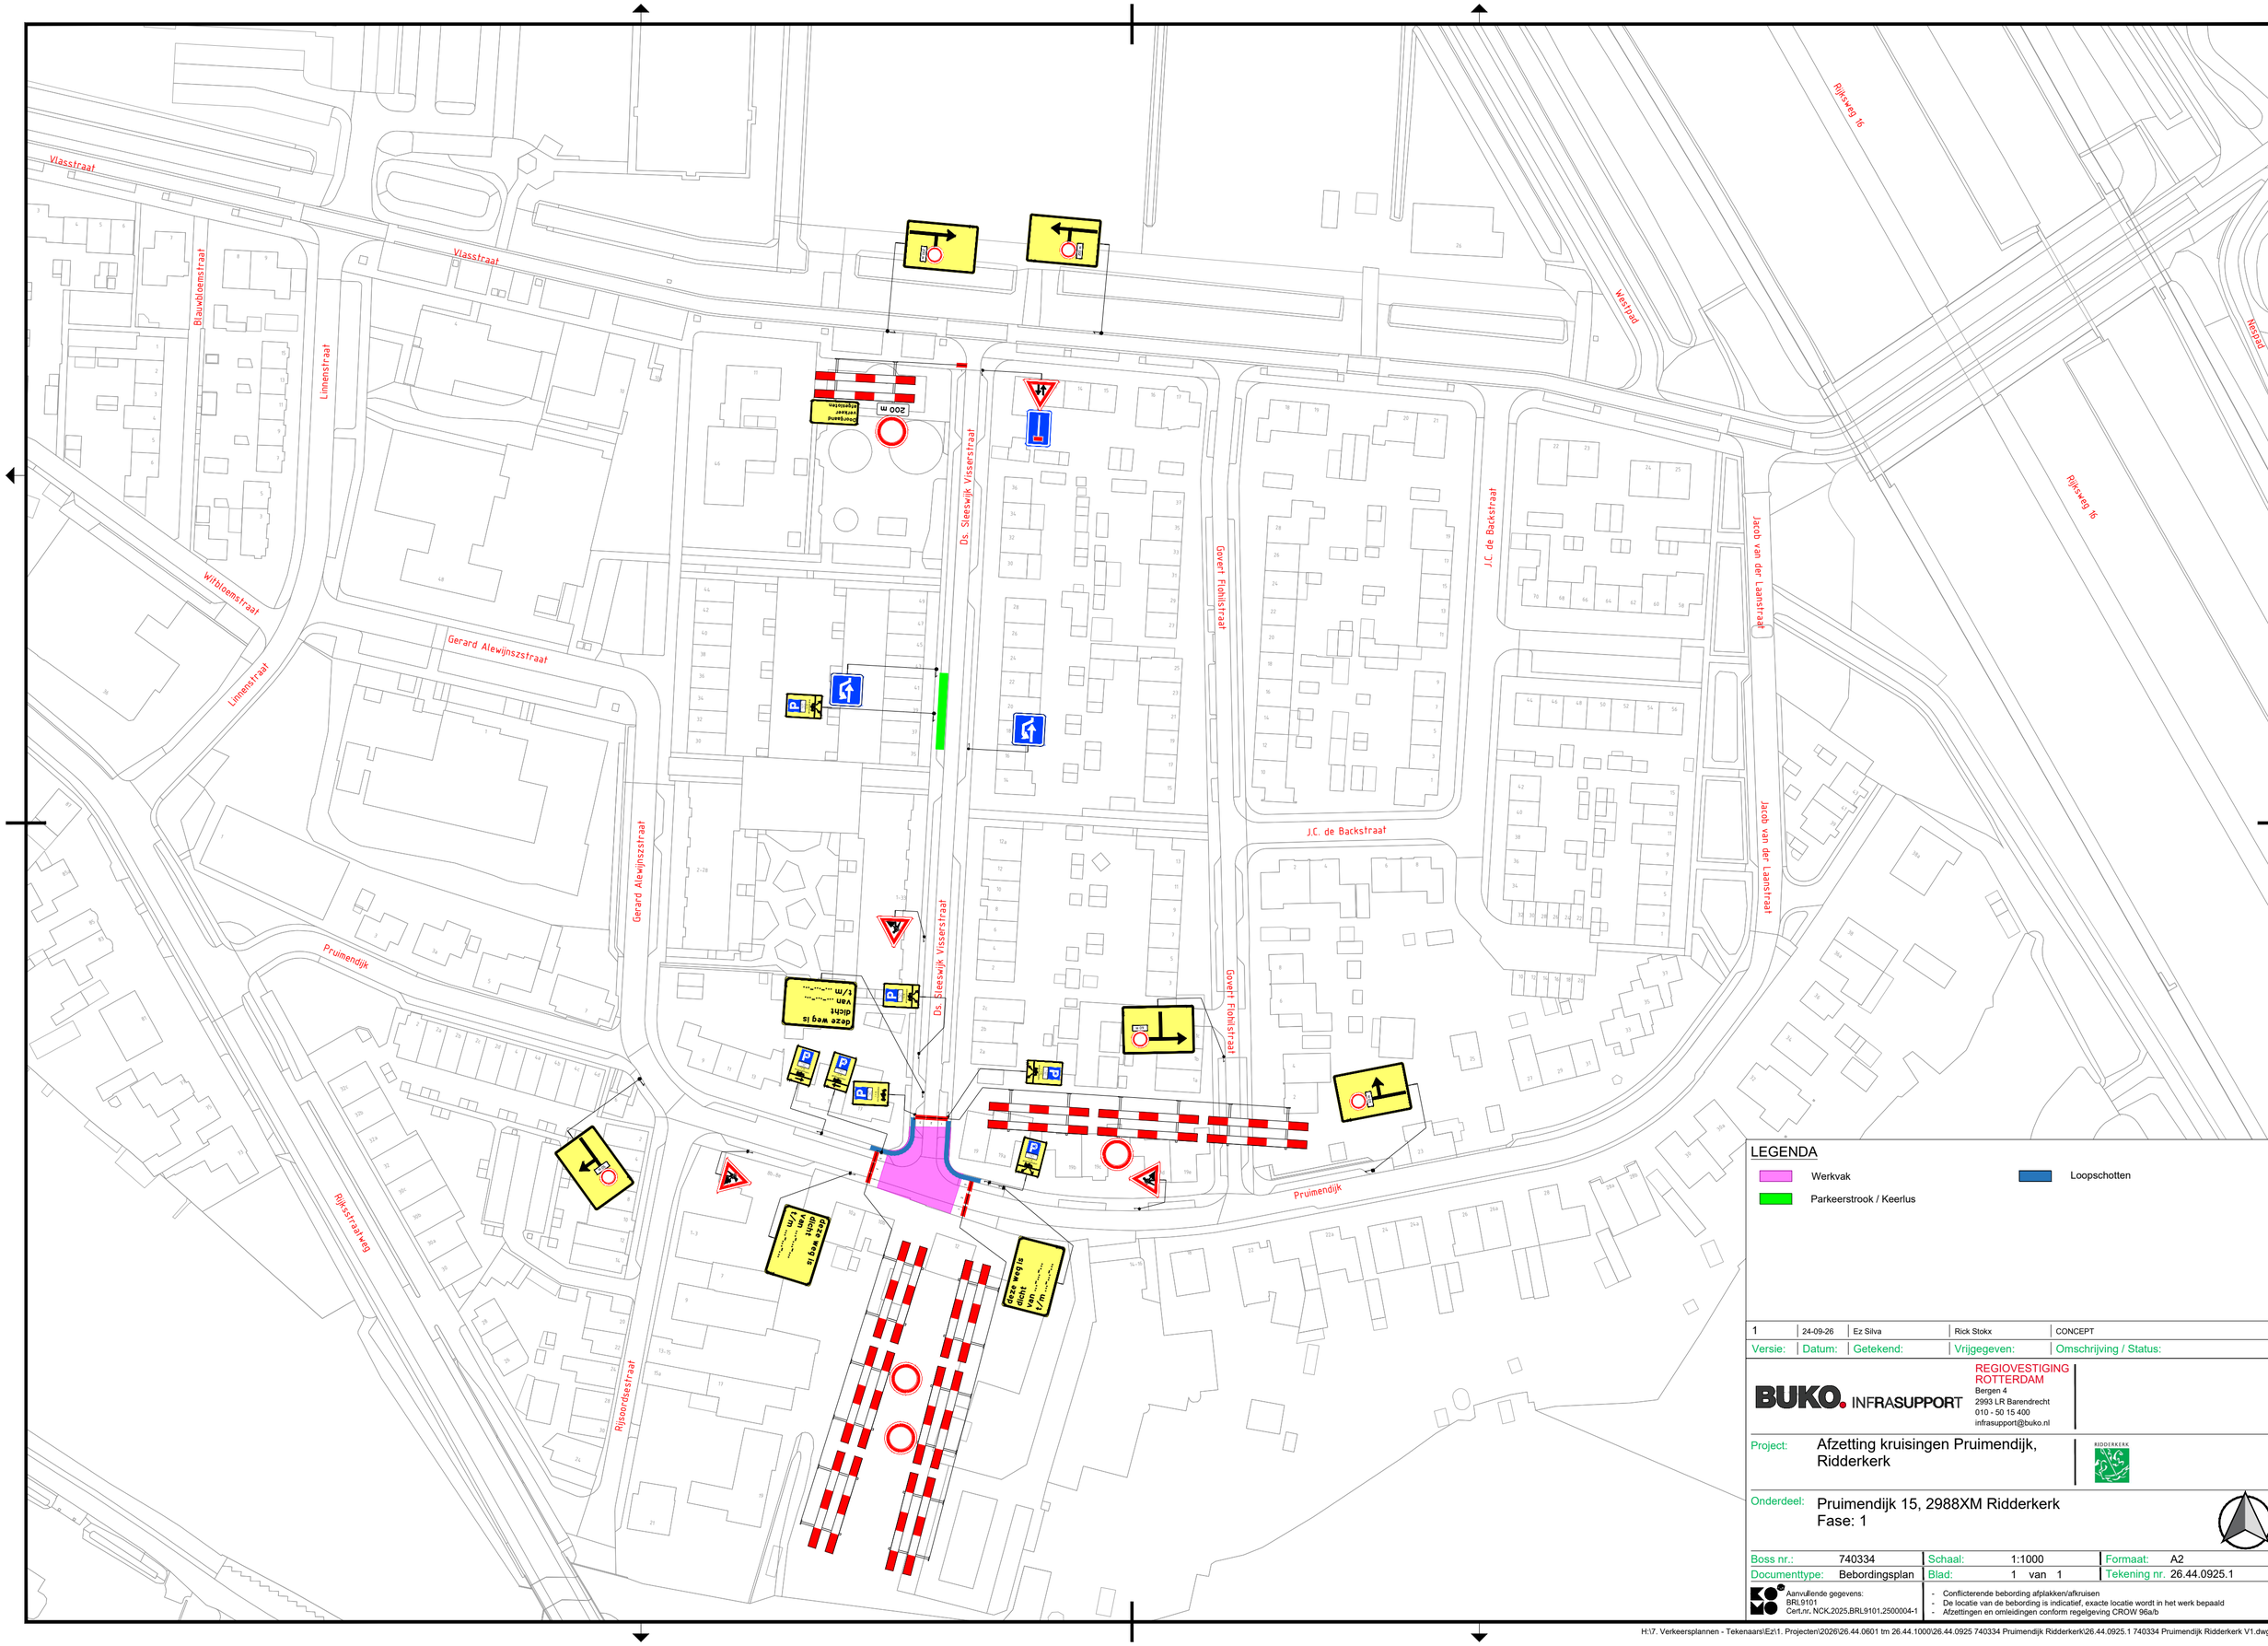


LEGENDA

- Werkvak
- Parkeerstrook / Keerlus
- Loopschotten

Versie:	Datum:	Getekend:	Vrijgegeven:	Omschrijving / Status:
1	24-09-26	Ez Silva	Rick Stokx	CONCEPT

BUKO. INFRASUPPORT

REGIOVESTIGING ROTTERDAM
Bergen 4
2993 LR Barendrecht
010 - 50 15 400
infrasupport@buko.nl

Project: Afzetting kruisingen Pruimendijk, Ridderkerk

Onderdeel: Pruimendijk 15, 2988XM Ridderkerk
Fase: 1

Boss nr.:	740334	Schaal:	1:1000
Documenttype:	Bebordingsplan	Blad:	1 van 1
Formaat:	A2	Tekening nr.	26.44.0925.1

Aanvullende gegevens:
BRL9101
Cert.nr. NCK.2025.BRL9101.2500004-1

- Conflicterende bebording afplakken/afkruisen
- De locatie van de bebording is indicatief, exacte locatie wordt in het werk bepaald
- Afzettingen en omleidingen conform regelgeving CROW 96a/b

H:\7. Verkeersplannen - Tekenaars\Ez\1. Projecten\2026\26.44.0601 tm 26.44.1000\26.44.0925 740334 Pruimendijk Ridderkerk\26.44.0925.1 740334 Pruimendijk Ridderkerk V1.dwg