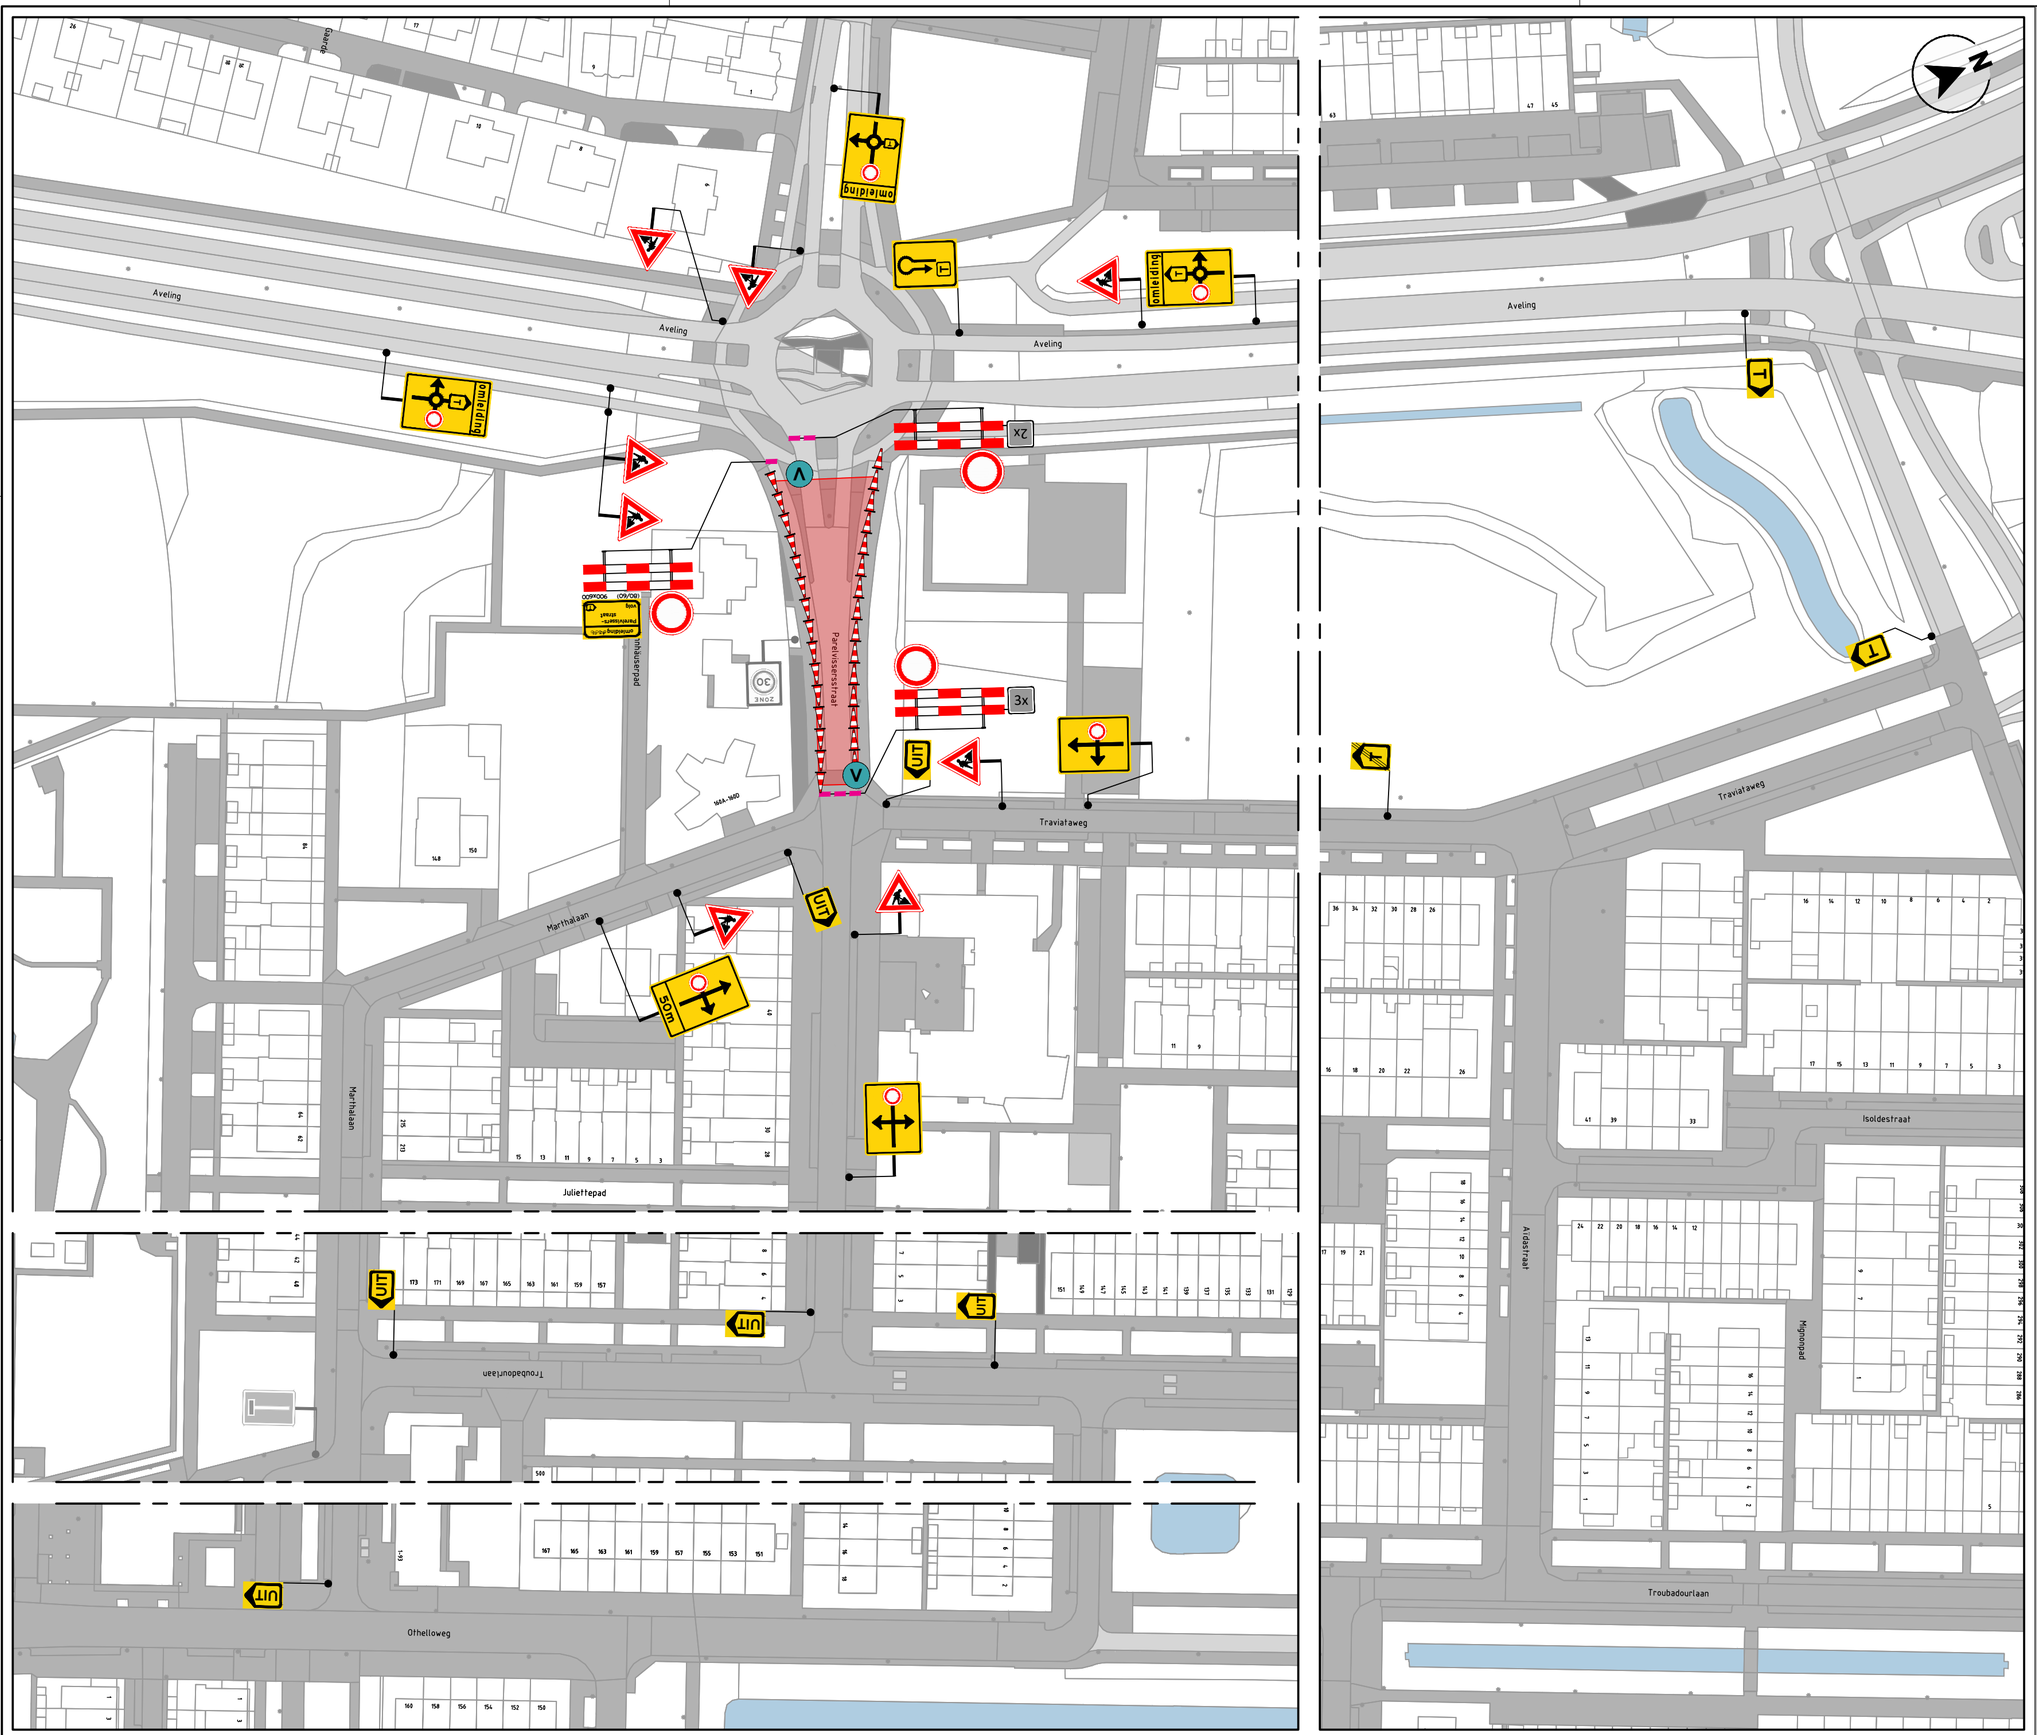


LEGENDA

- werkruimte
- kegels
- aanwezige bebording
- vooraankondiging
  * Plaatsing minimaal 2 weken voor aanvang werkzaamheden.

deze weg
dicht
van: ... h
...
tot: ... h
...

(110/83) 900x1300

NCK.2023.0338.BRL9101.H0229

INFO

DATUM	SCHAAL	VERSIE	FORMAAT
09-10-2026	1:1000	1.0	A2

TEKENAAR	CONTROLE	VRIJGAVE
TBO	JDI	WVE

PROJECT	PA2602114 - van der Steen
OMSCHRIJVING	Verkeersmaatregelen Parelvisserstraat, Rotterdam 2614-012

PA2602114-01A01

T E K E N I N G N U M M E R

DBSTEEN

Avec Infra
Abdijstraat 49A
5473 AD
Heeswijk-Dinther
avec-infra.nl

1/1

BLADNUMMER