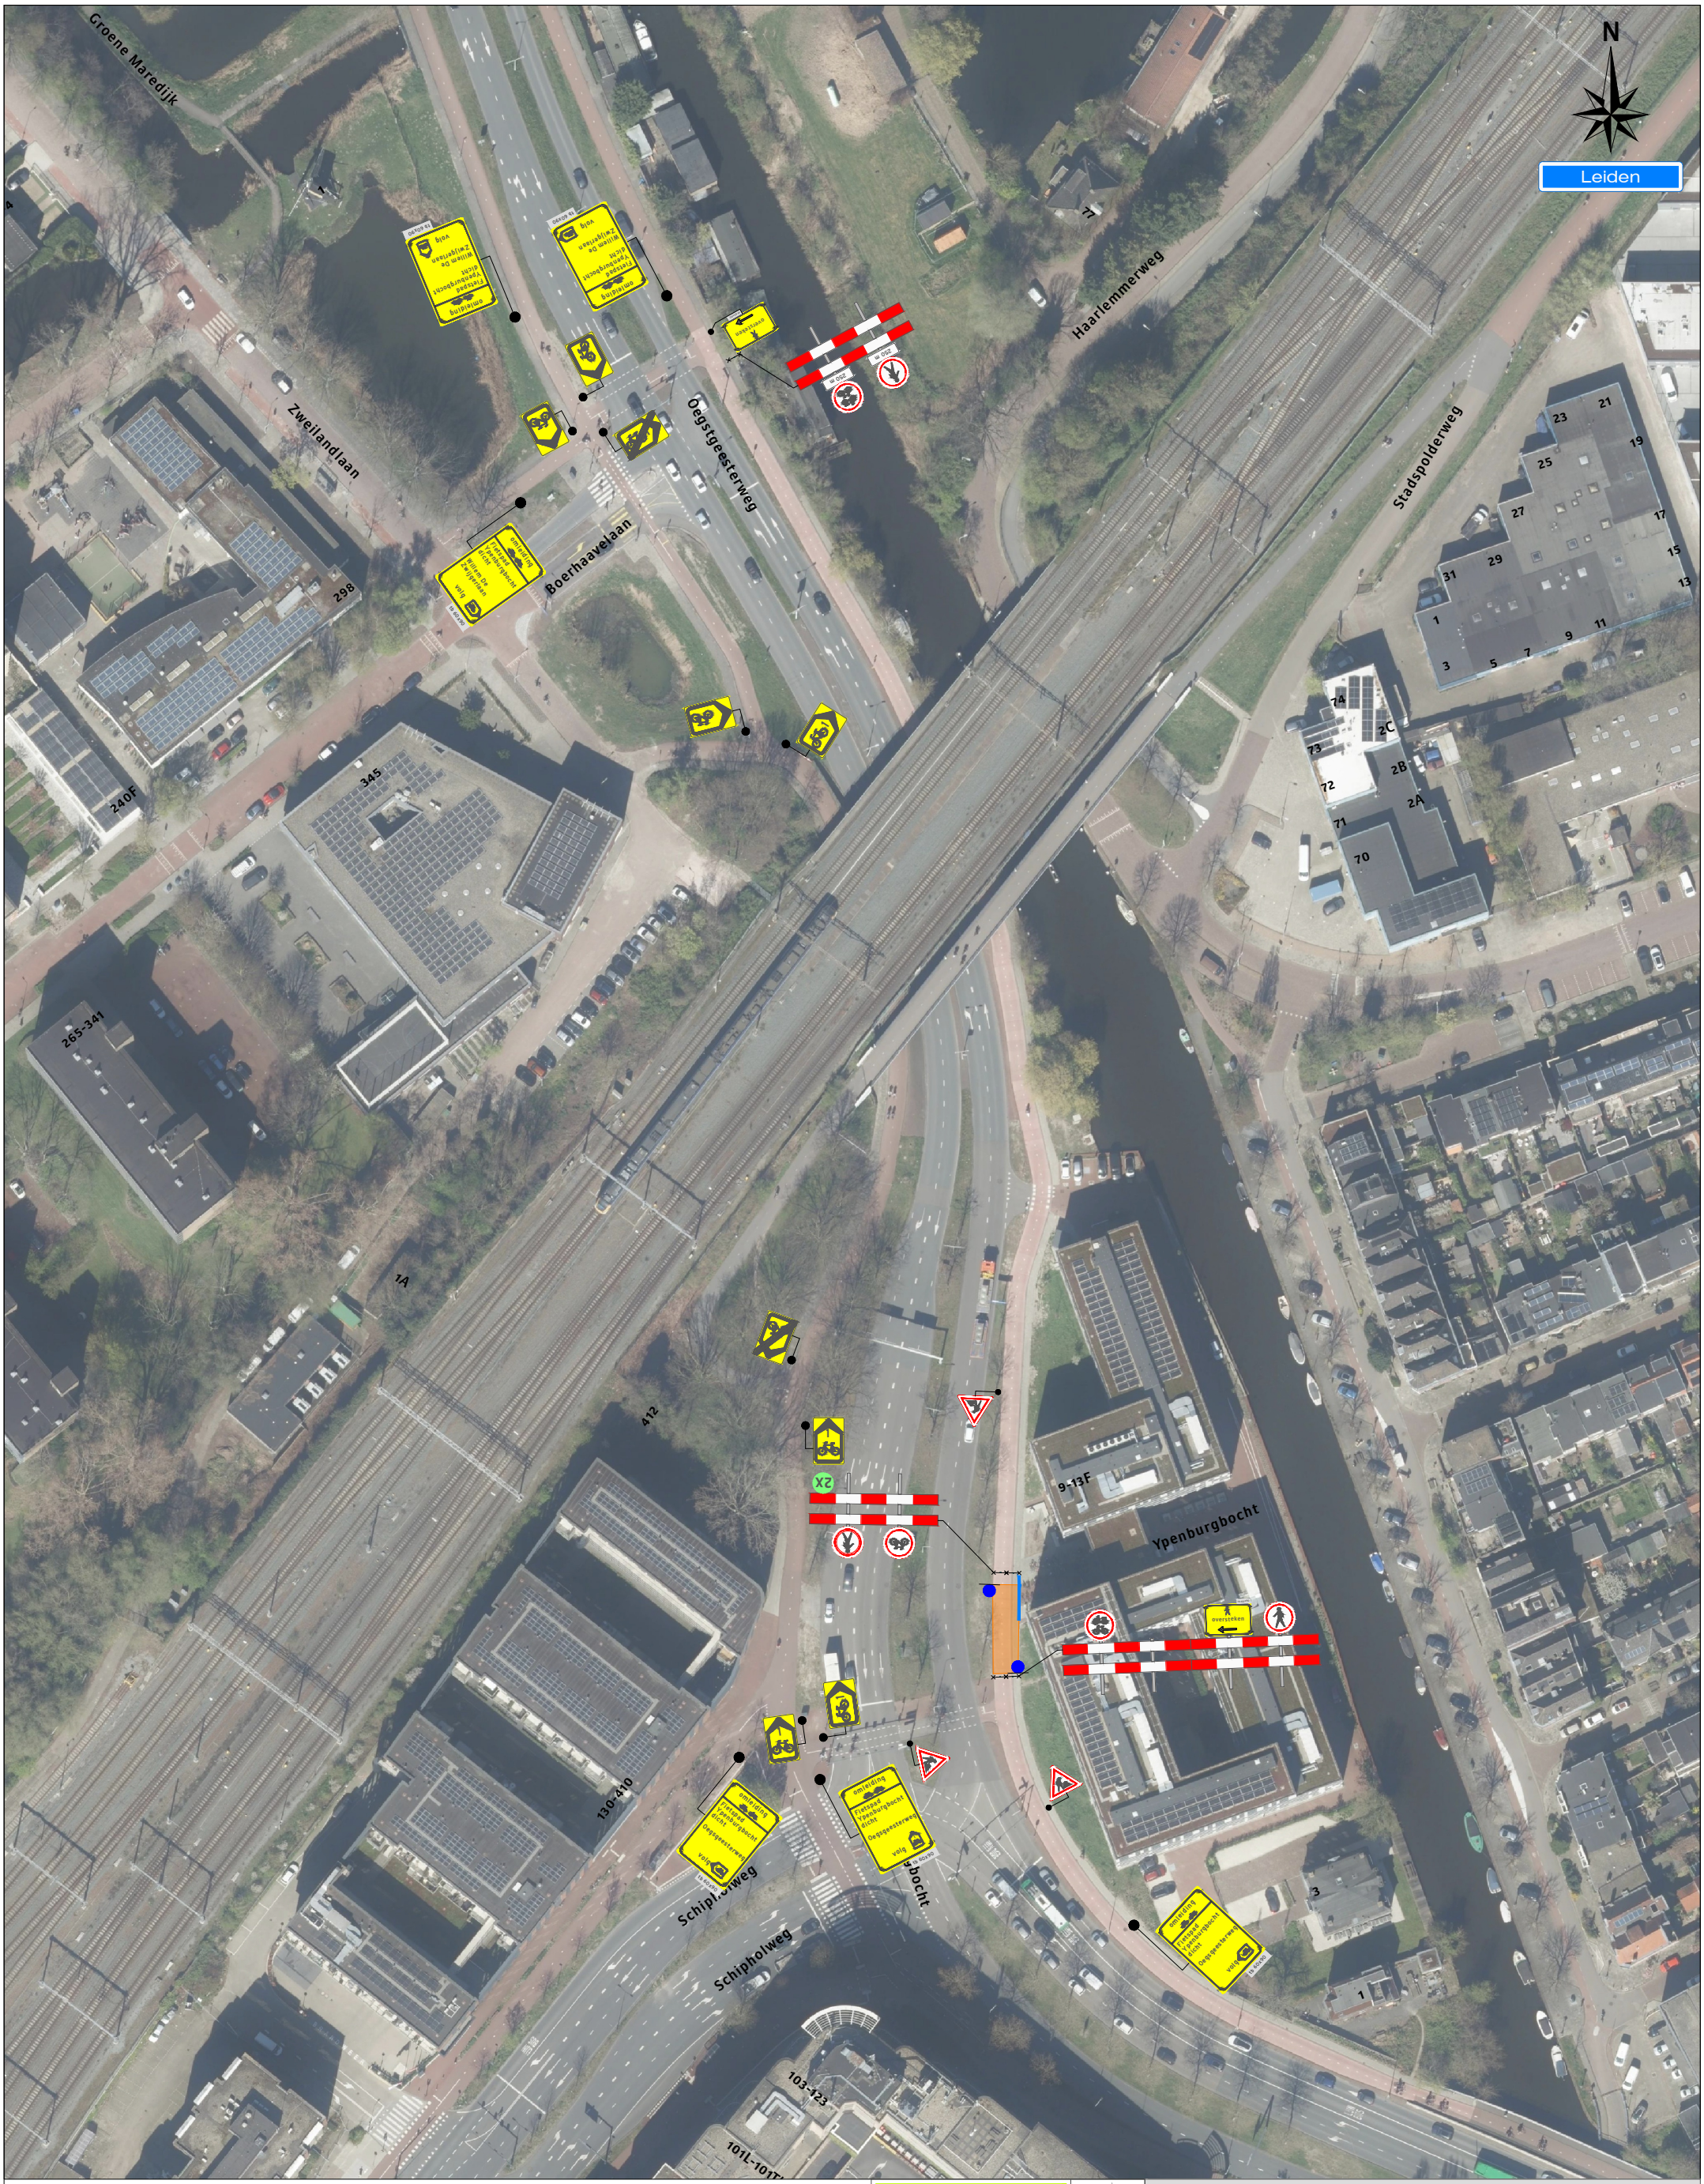


Legenda

Werkruimte

Bakens (ca. 20m)

Project: Ypenburgbocht 275 te Leiden	
Tekeningnummer: 326-03635-01	Ref.nr.: n.t.b.
	Opdrachtgever:
Onderdeel: Verkeersmaatregel	MOOK MACHINEVERHUUR B.V.
Aard werkzaamheden: Kabels en leidingen	
Werkvoorbereider : M. Overbeek	
Getekend : D.B. van der Waal	Datum : 28-10-2026
Gecontroleerd : M. Visser	Datum : 28-10-2026
Status: ■ Concept □ Definitief | Schaal: n.v.t. | Formaat: A3	www.versluysgroep.nl K54368
Plaatsing conform CROW 96a en 96b - Conflicterende bebording / bewegwijzering afdekken	