
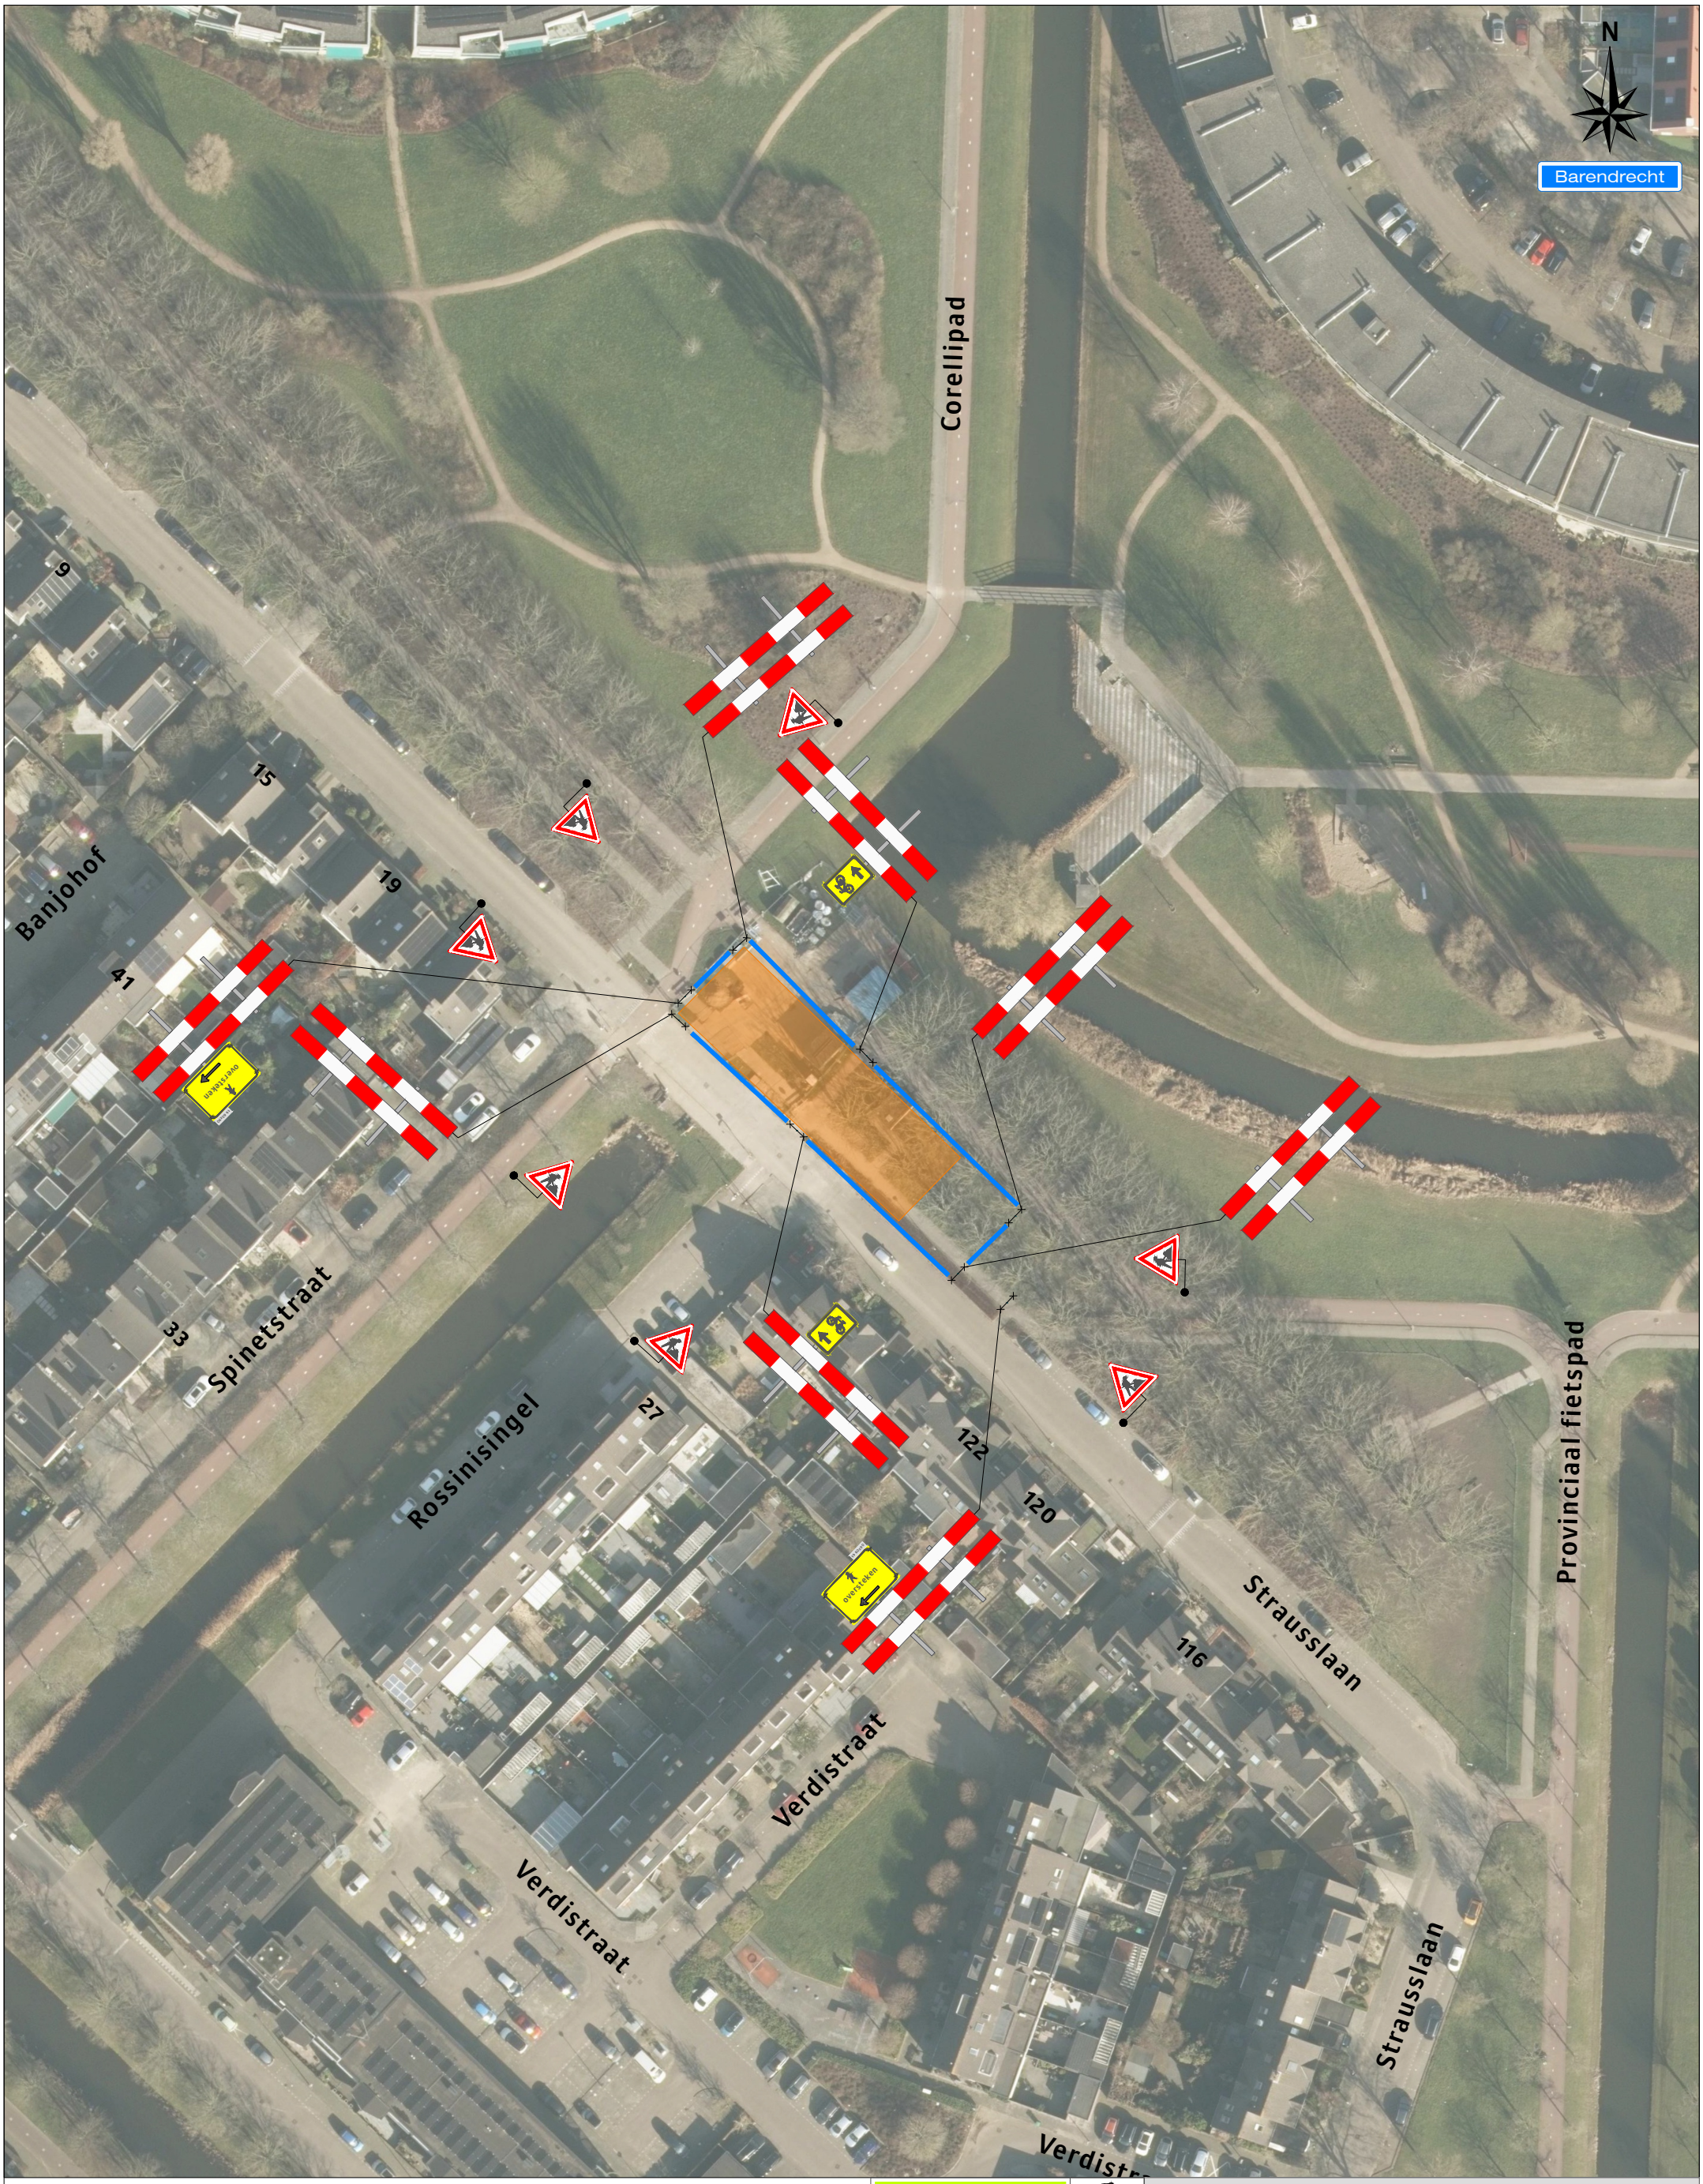


Legenda

- Werkruimte
- Bakens (ca. 100 m)

Werkvakindeling ETW

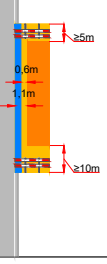

Project: Strausslaan 126 te Barendrecht

Tekeningnummer: 226-02347-01

Ref.nr.: n.t.b.

Opdrachtgever:

Onderdeel: Verkeersmaatregel

Aard werkzaamheden: Ombouwen station

Werkvoorbereider	: B. Rocouti		
Getekend	: R. Wassenaar	Datum	: 31-08-2026
Gecontroleerd	: M. Vissser	Datum	: 31-08-2026

Status: ■ Concept □ Definitief | Schaal: n.v.t. | Formaat: A3 | www.versluysgroep.nl | K54368

Plaatsing conform CROW 96a en 96b - Conflicterende bebording / bewegwijzering afdekken