


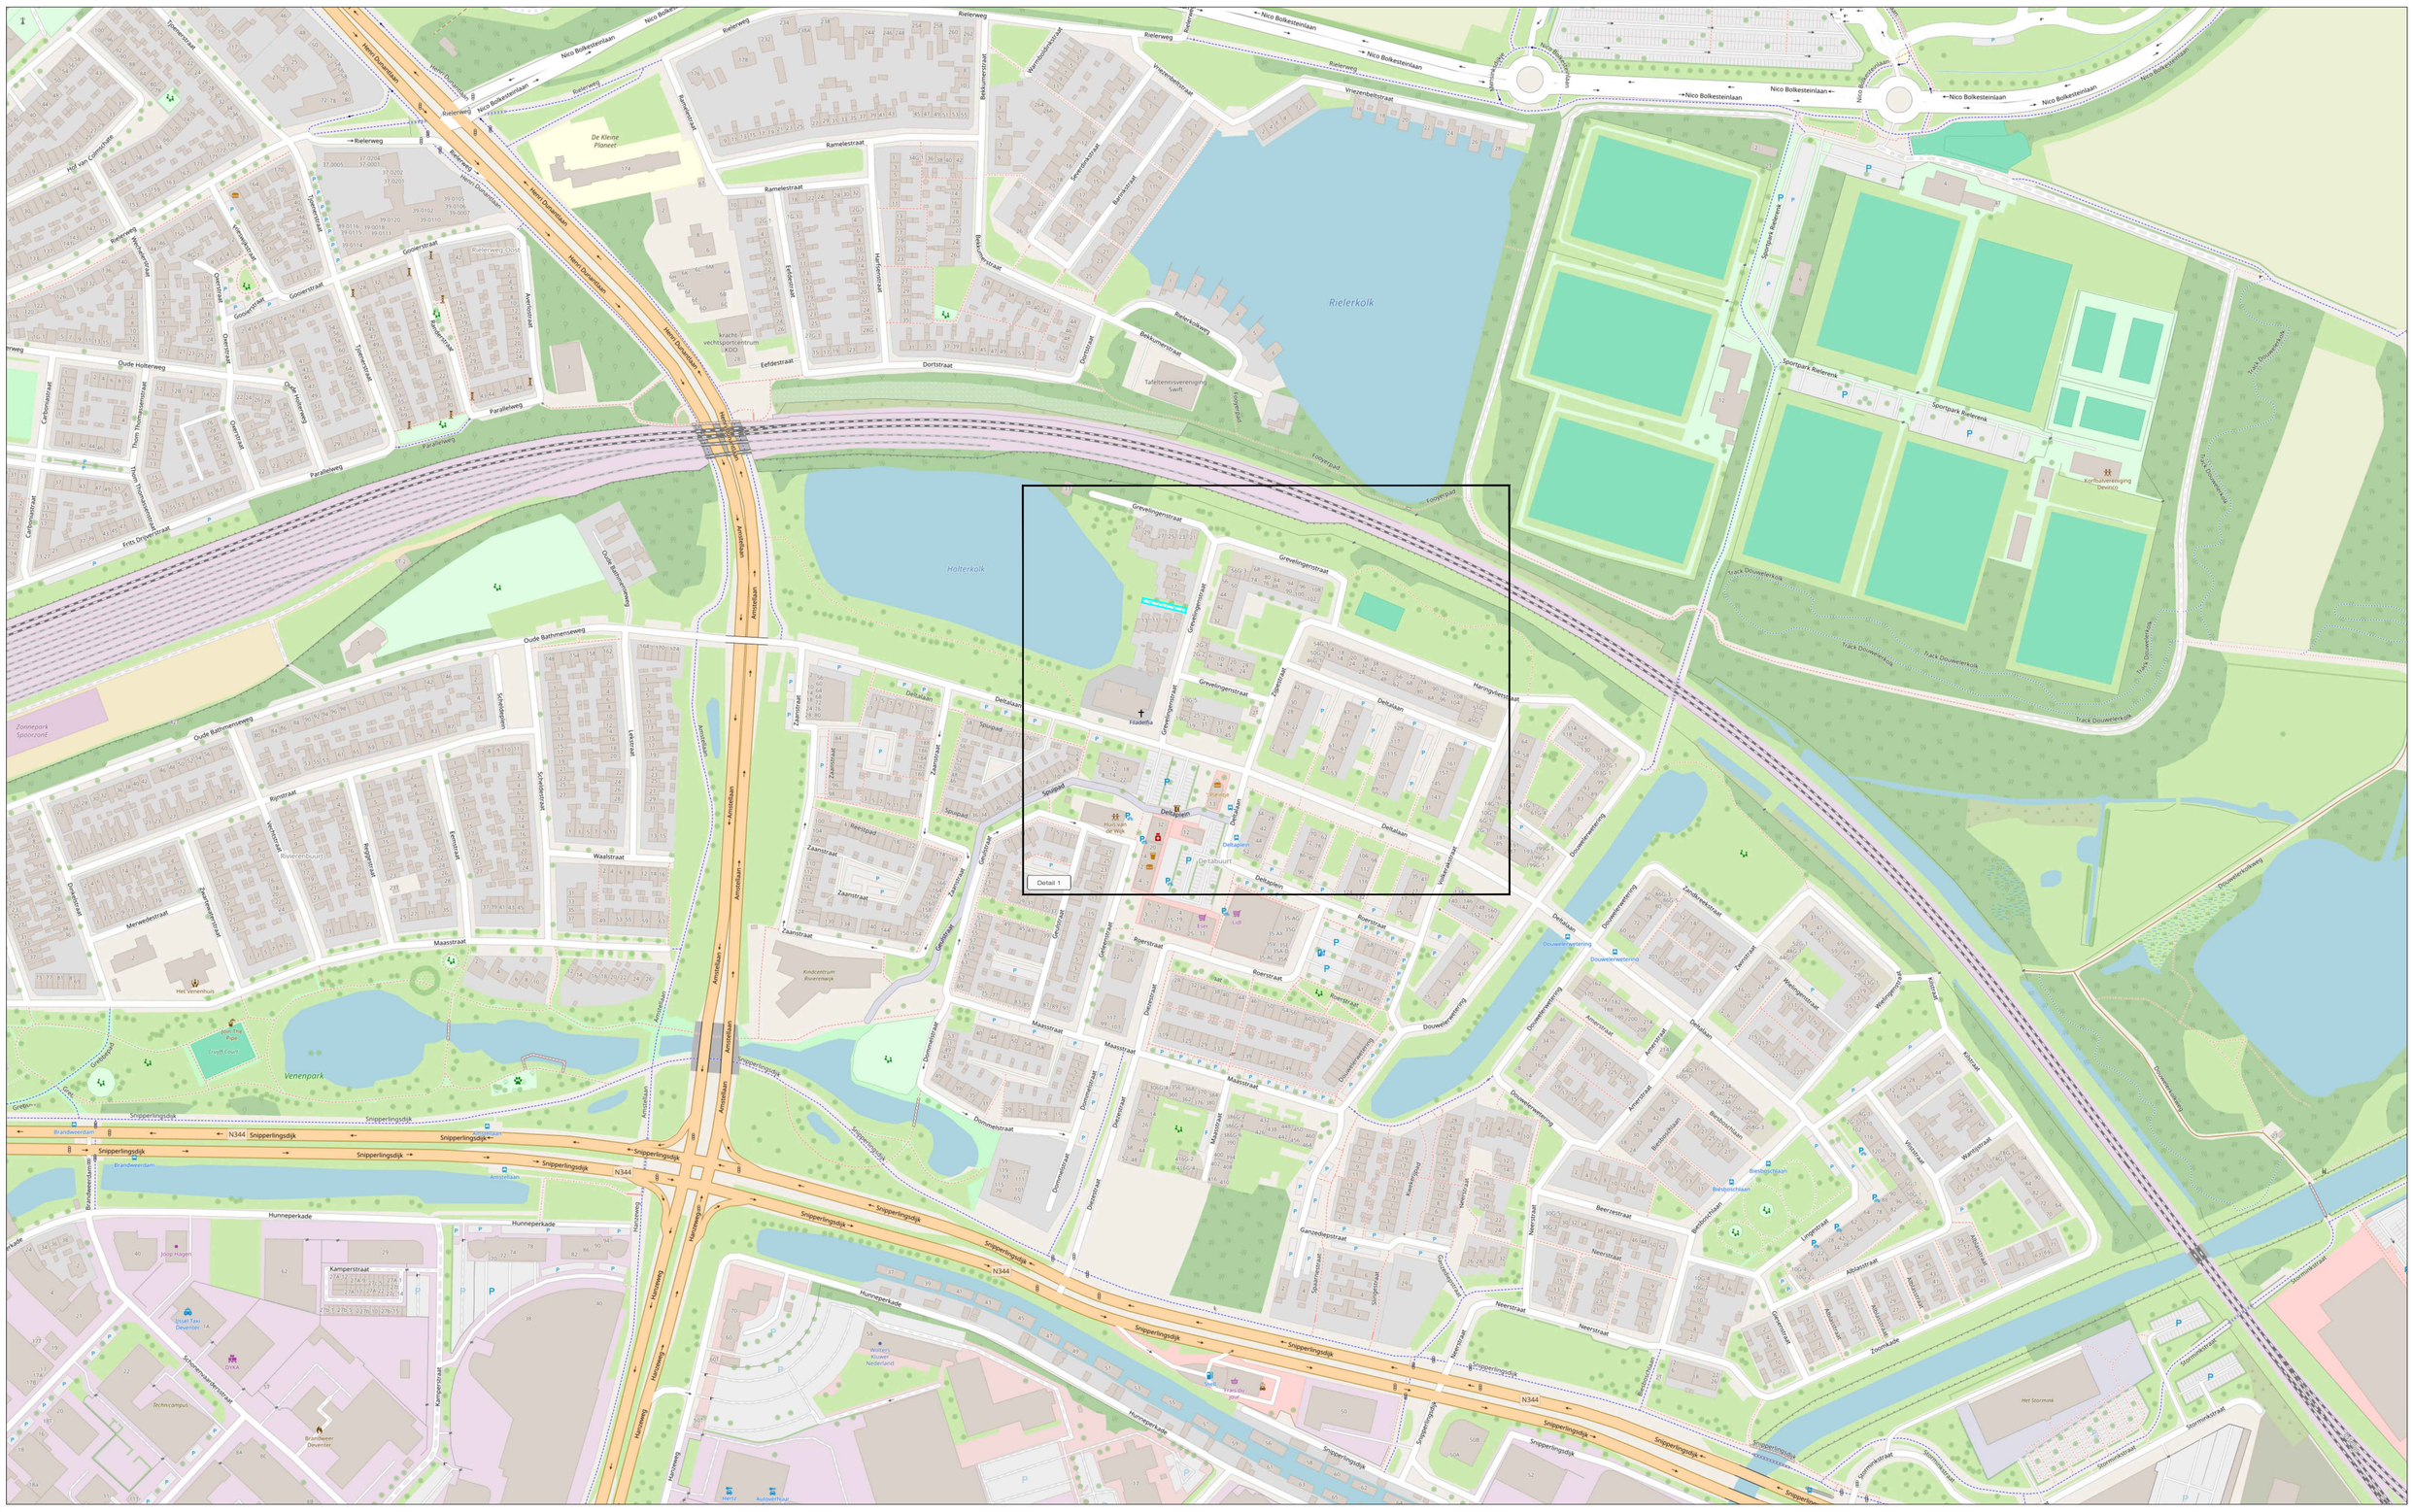

LEGENDA

- Werkruimte
- Conflicterende bebording afplakken
- De exacte plaatsing van de bebording wordt op locatie bepaald

CHECKLIST

Verkeersregelaar(s)	☐	Tijdelijke verlichting	☐	Barrier ☐

OPDRACHTGEVER: NTP

PROJECT: MJOP Deltabuurt, Deventer
Fase 5

		DATUM:	PARAAF:
GET:	BSA	30-04-2026	
GEC:	MSC	30-04-2026	
GEW:			
VRIJ:			

VERSIE: A
PROJECT NR: R2631233
SCHAAL: NVT
TEKENING NR: STN05
FORMAAT: A1

Vestiging Rijssen: Fahrenheitstraat 13, 7461 JA RIJSSEN
Vestiging Beilen: De Hanekampen 13, 9411 XN BEILEN
Vestiging Bunschoten: Ampèreweg 3, 3752 LR BUNSCHOTEN
Tel: +31 (0)548 82 09 90 info@savetrafficnederland.nl www.savetrafficnederland.nl

Save Traffic Nederland
Advies, ontwerp en uitvoering tijdelijke verkeersmaatregelen

© OpenStreetMap-auteurs
CONCEPT
KOMO® NCK.2023.0074.BRL9101.H0055