
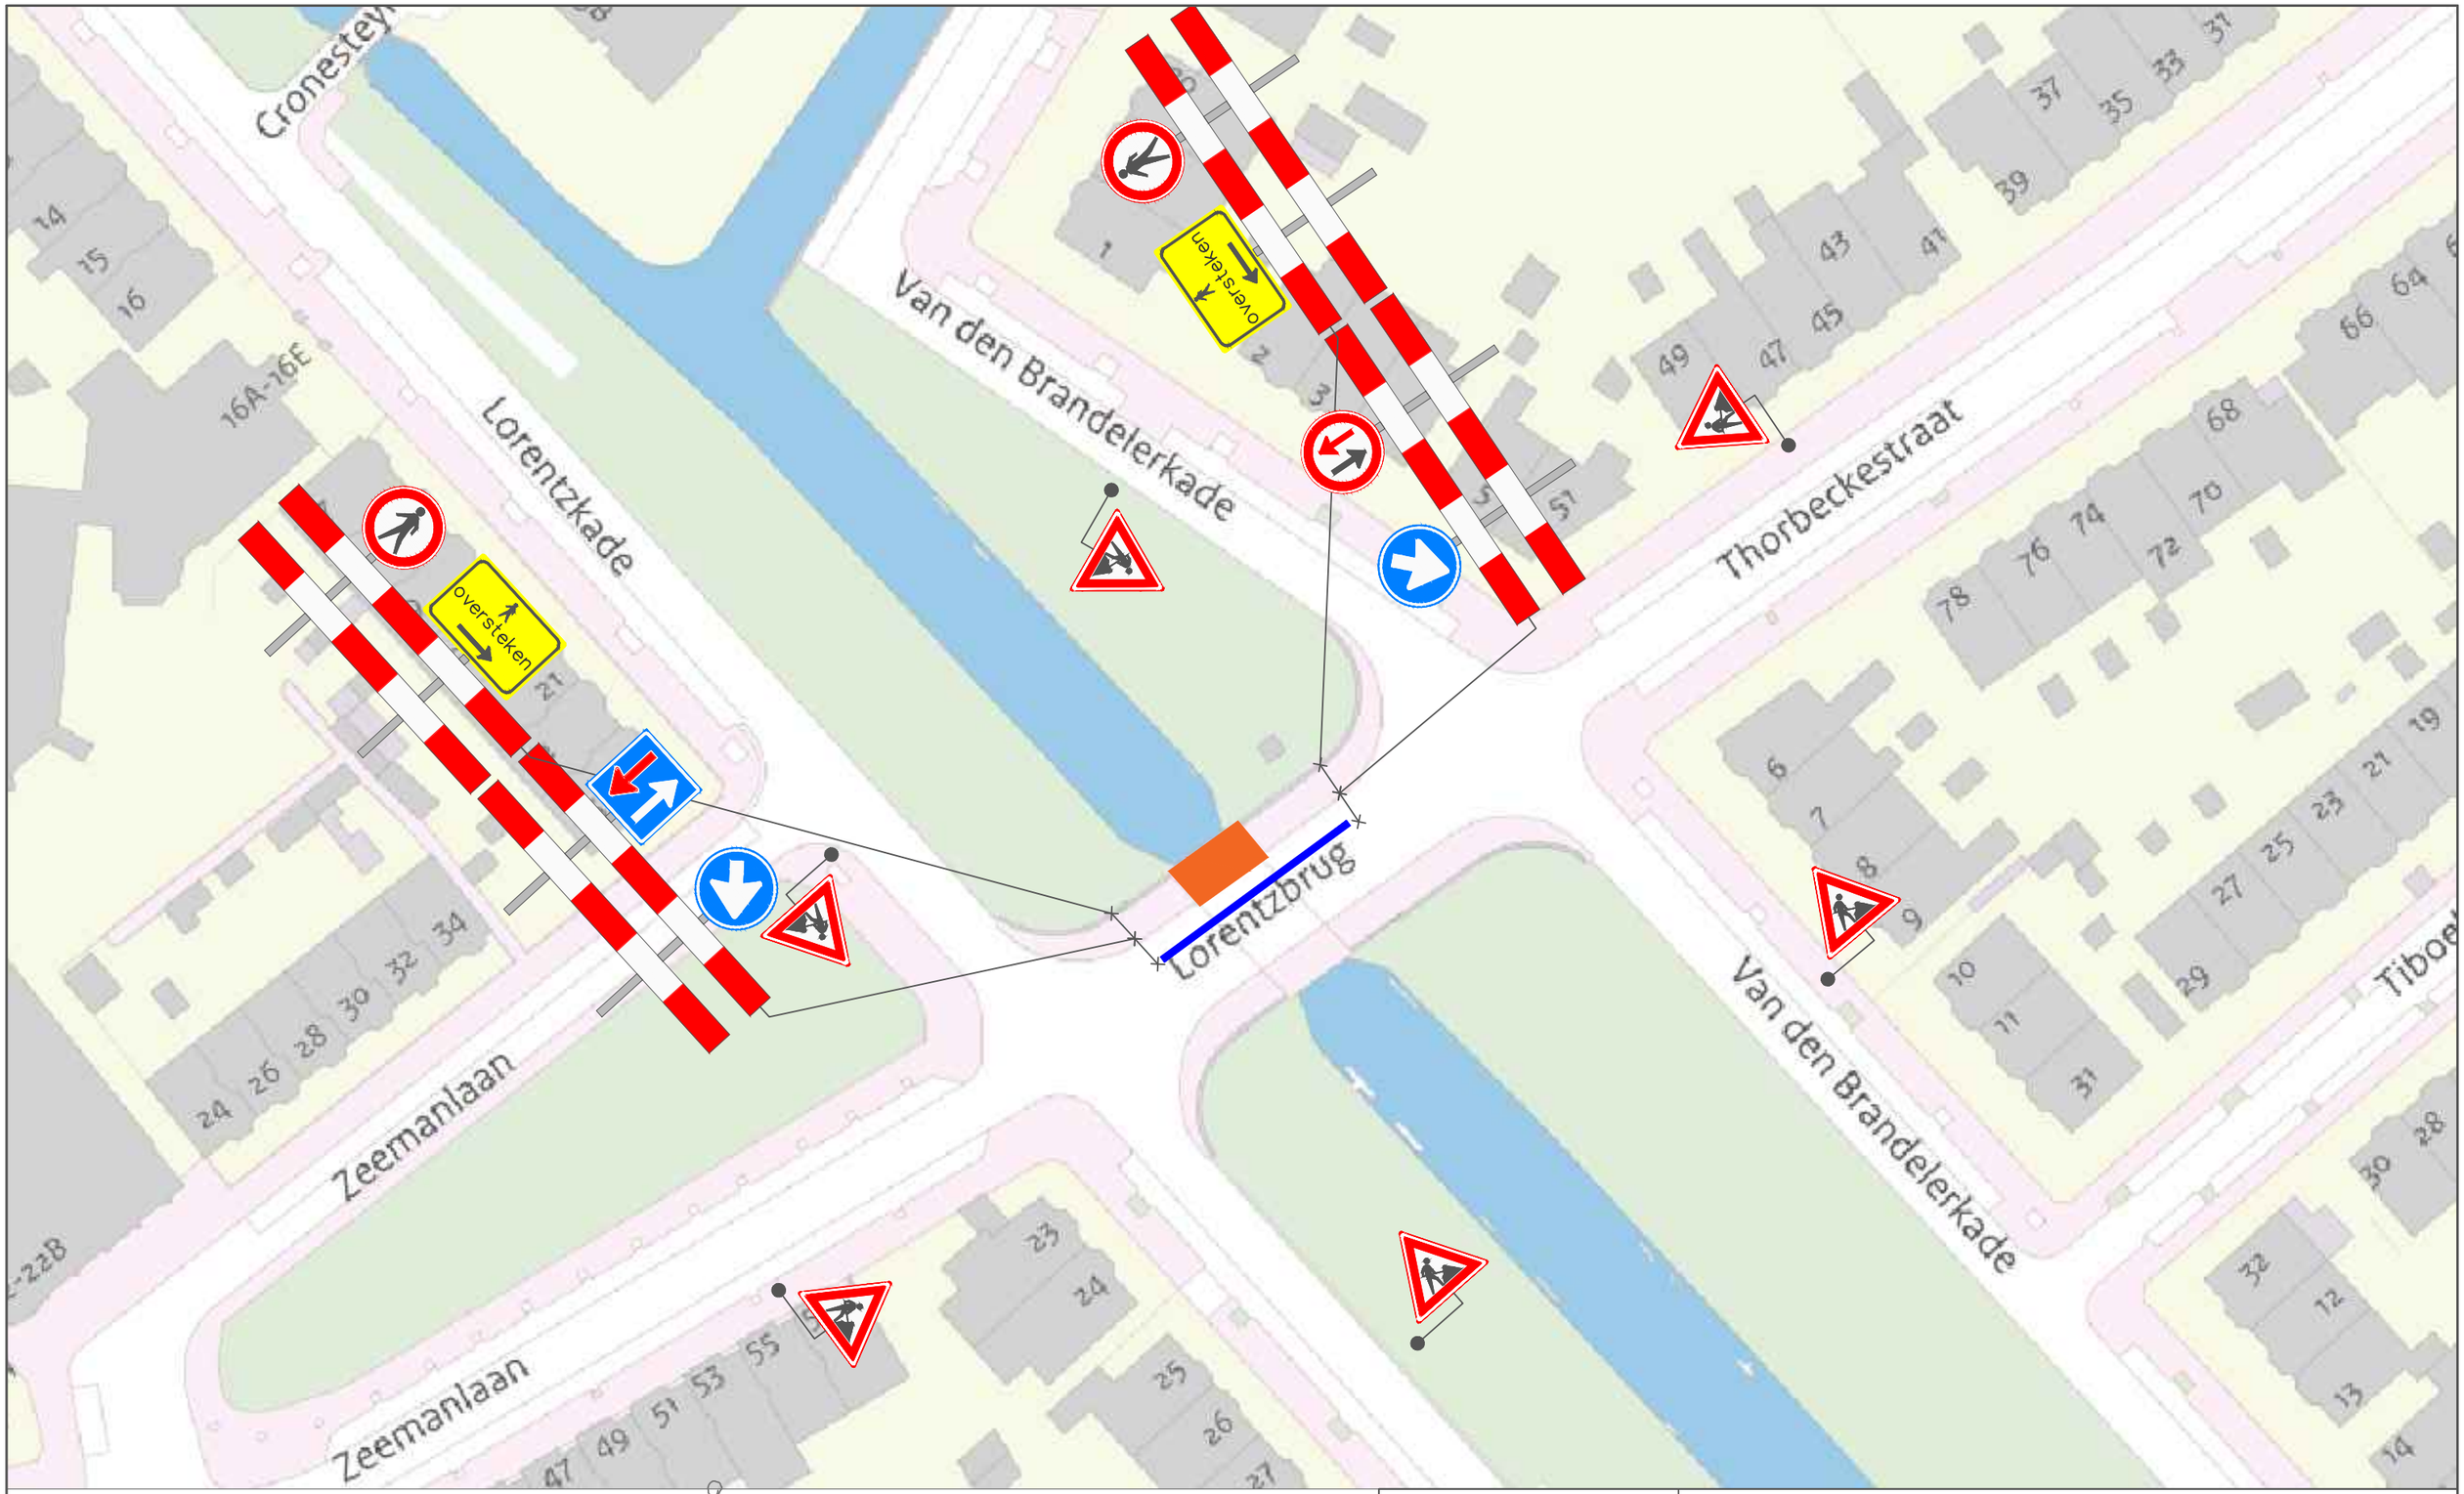


Legenda

Werkvak

Bakens/Kegels 15M

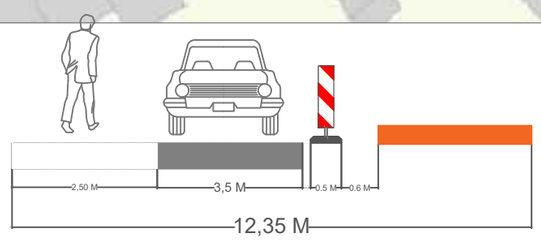

N

VAN DER VELDEN
PROJECTBEGELEIDING

Project: Thorbeckestraat te Leiden		
Onderdeel: Verkeersmaatregelen / afsluiting		Tekening nr. : 2026-00754
Getekend: vdv-pb.nl	Datum: 22-sep-26	
Status: Concept	Schaal: NVT	Formaat: A3

Plaatsing conform C.R.O.W 96b – Conflicterende bewegwijzering afdekken