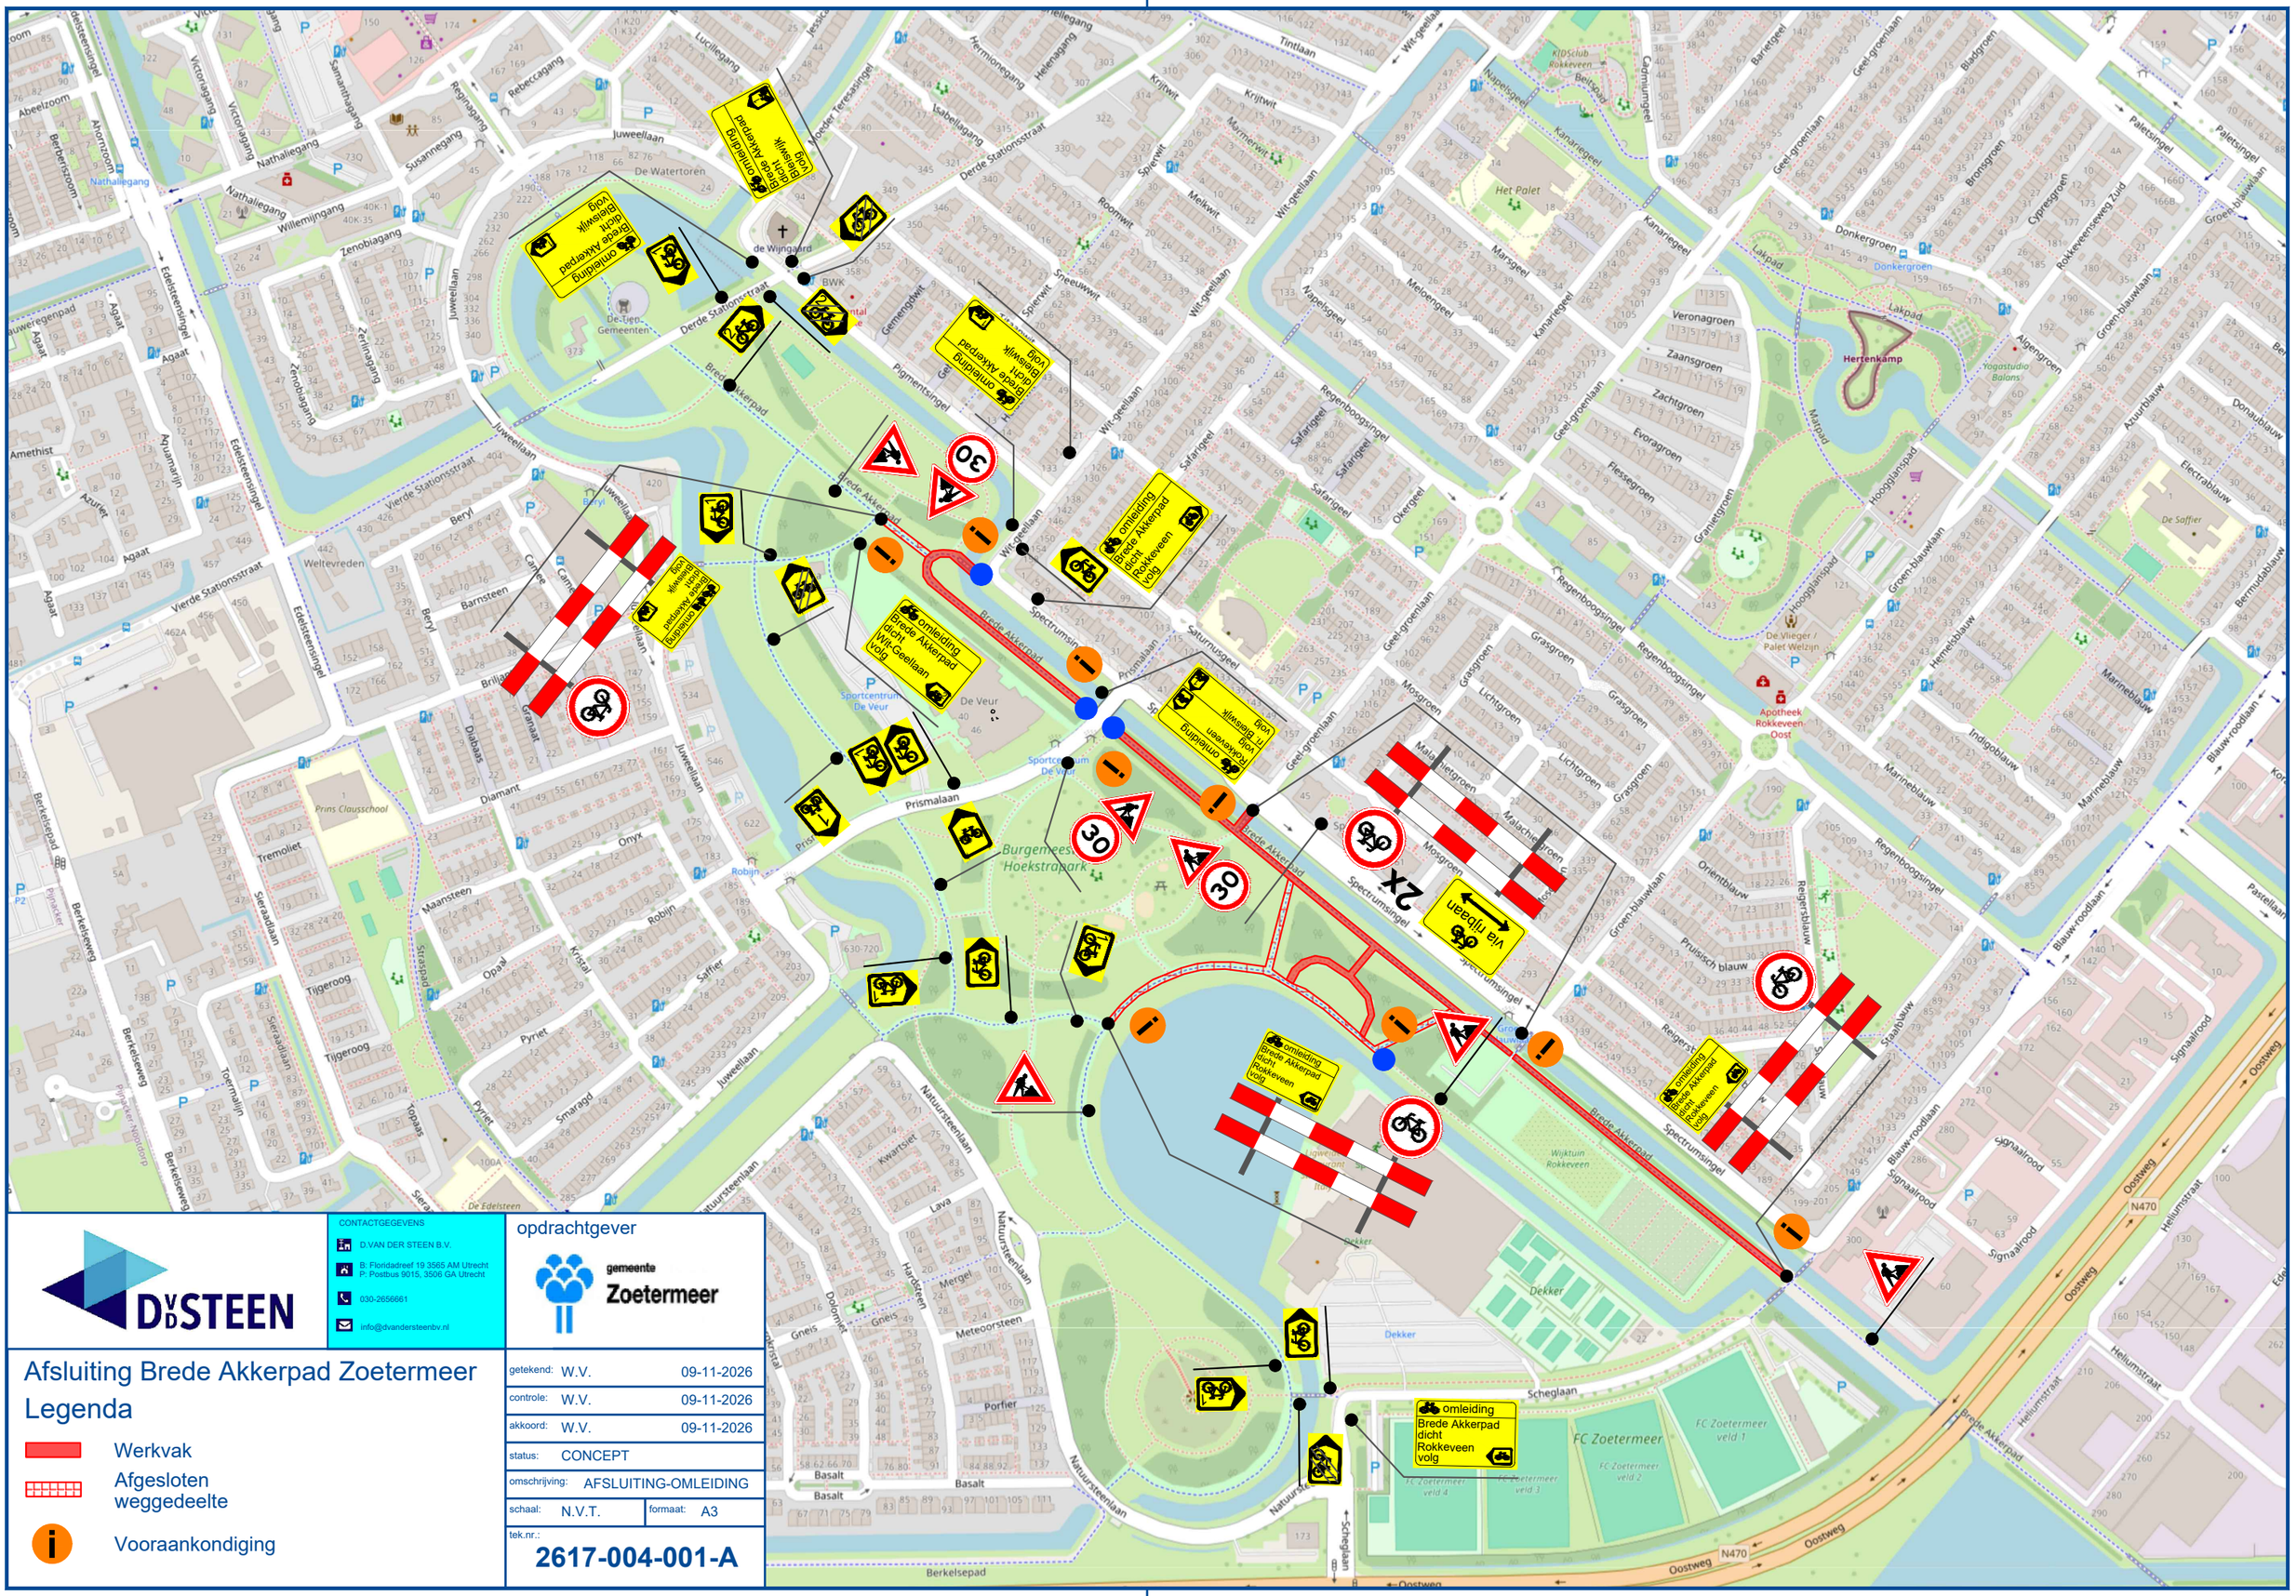


DvDSTEEN

CONTACTGEGEVENS
D.VAN DER STEEN B.V.
B: Floridadreef 19 3565 AM Utrecht
P: Postbus 9015, 3506 GA Utrecht
030-2656661
info@dvandersteenbv.nl

opdrachtgever

gemeente Zoetermeer

Afsluiting Brede Akkerpad Zoetermeer

Legenda

- Werkvak
- Afgesloten weggedeelte
- Vooraankondiging

getekend:	W.V.	09-11-2026
controle:	W.V.	09-11-2026
akkoord:	W.V.	09-11-2026
status:	CONCEPT	
omschrijving:	AFSLUITING-OMLEIDING	
schaal:	N.V.T.	formaat: A3
tek.nr.:	**2617-004-001-A**	