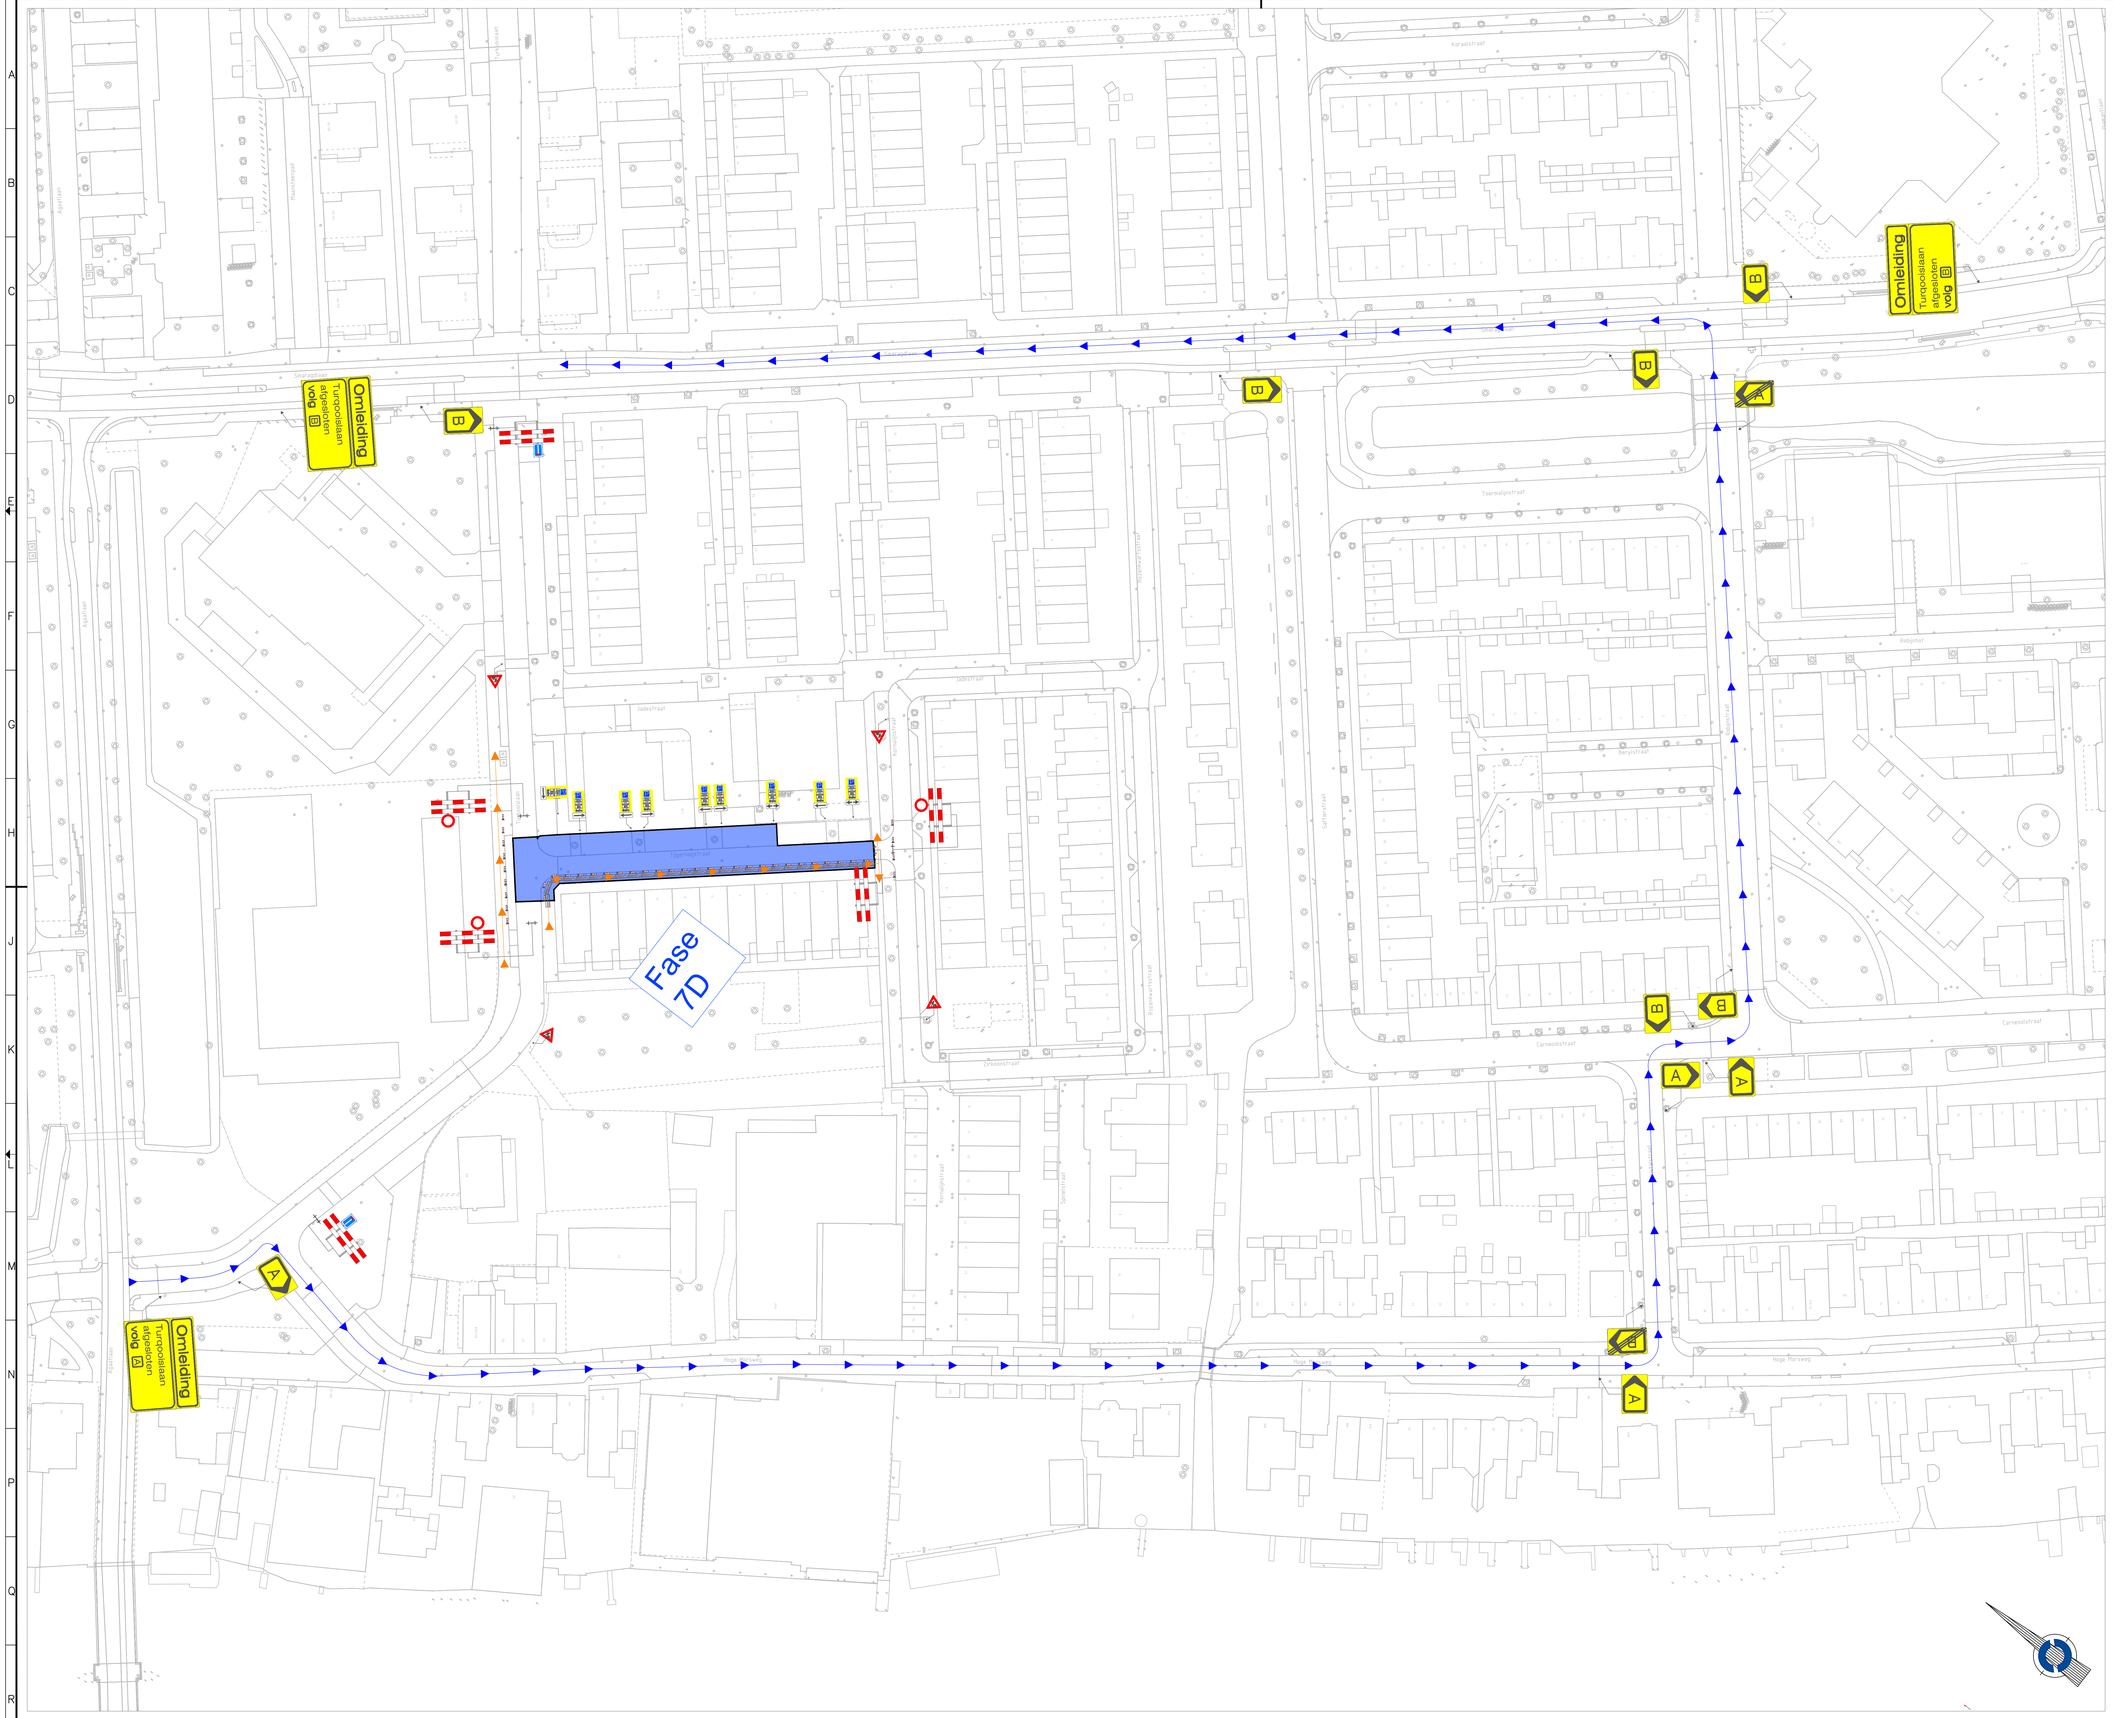


VERKLARING

BEBORDING FASE 7D:


	FASE 7D WERKVAK START DATUM: XX/XX-XX/XX	PLAATSEN P.V.:	XX/XX-14
	GELEIDENBAAK VOETPAD 5 KM/U H.O.H. 3M	BB35I-01T	36 ST
	GELEIDENBAAK ETW 30 KM/U R<100 H.O.H. 4M	BB35I-01T	4 ST
	SCHRIKHEK	BB16-2T	6 ST
	VERBODEN IN TE RIJDEN	C01	3 ST
	WERK IN UITVOERING	J16	4 ST
	DOODLOPENDE WEG	L08	2 ST
	PARKEERVERBOD	PV	9 ST
	PIJL RECHTS	OB501R	4 ST
	PIJL LINKS	OB501L	3 ST
	PIJLEN BEIDE RICHTINGEN	OB502	2 ST
	RIJPLAAT 3000X1000		27 ST
	ROUTE VOETGANGERS		
	ROUTE AUTO		

VERKLARING

BEBORDING OMELDING:

	OMLEIDING	T101	3 ST
	"TURQOOISLAAN AFGESLOTEN VOLG A"	T1133T201	1 ST
	OMLEIDING VOLG A RECHTSAF	T201R	1 ST
	OMLEIDING VOLG A LINKSAF	T201L	2 ST
	OMLEIDING EINDE VOLG A LINKSAF	T201L	1 ST
	"TURQOOISLAAN AFGESLOTEN VOLG B"	T1133T201	2 ST
	OMLEIDING VOLG B RECHTDOOR	T201B	2 ST
	OMLEIDING VOLG B RECHTSAF	T201R	2 ST
	OMLEIDING VOLG B LINKSAF	T201L	2 ST
	OMLEIDING EINDE VOLG B RECHTSAF	T201R	1 ST

WERKVAK LANGER DAN 80M1
- UITGANGSPUNT: TIJDELIJKE VERHARDING MET RIJPLATEN BOVEN 2X40M1 OPBREKEN

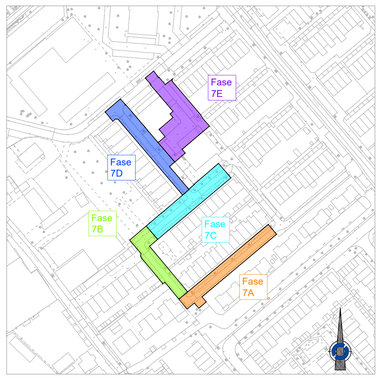

Maten in meters, tenzij anders vermeld
Materiaalmaten in mm, tenzij anders vermeld
Peilmaten in meters t.o.v. N.A.P., tenzij anders vermeld
Diameters in mm, tenzij anders vermeld

0 5 10 15 20m

SITUATIE

SCHAAL 1:500

Project: Hoge Mors Fase 2						
Onderwerp: TVM Fase 7D – Tijgeroogstraat						
Getekend door: C. van Musscher	Gecontroleerd door:	Blad: 4	Aantal: 5	Documentsoort: Tekening	Documentstatus: Concept	Projectnummer:
Datum uitgifte: 09-03-2026	Gezien door:	Schaal: 1:500		Formaat: A1L		Besteknummer:
SLOOS GROEP	Admiraal Helfrichweg 11 2315 VC Leiden Tel. 071-5211687					Tekeningnummer: