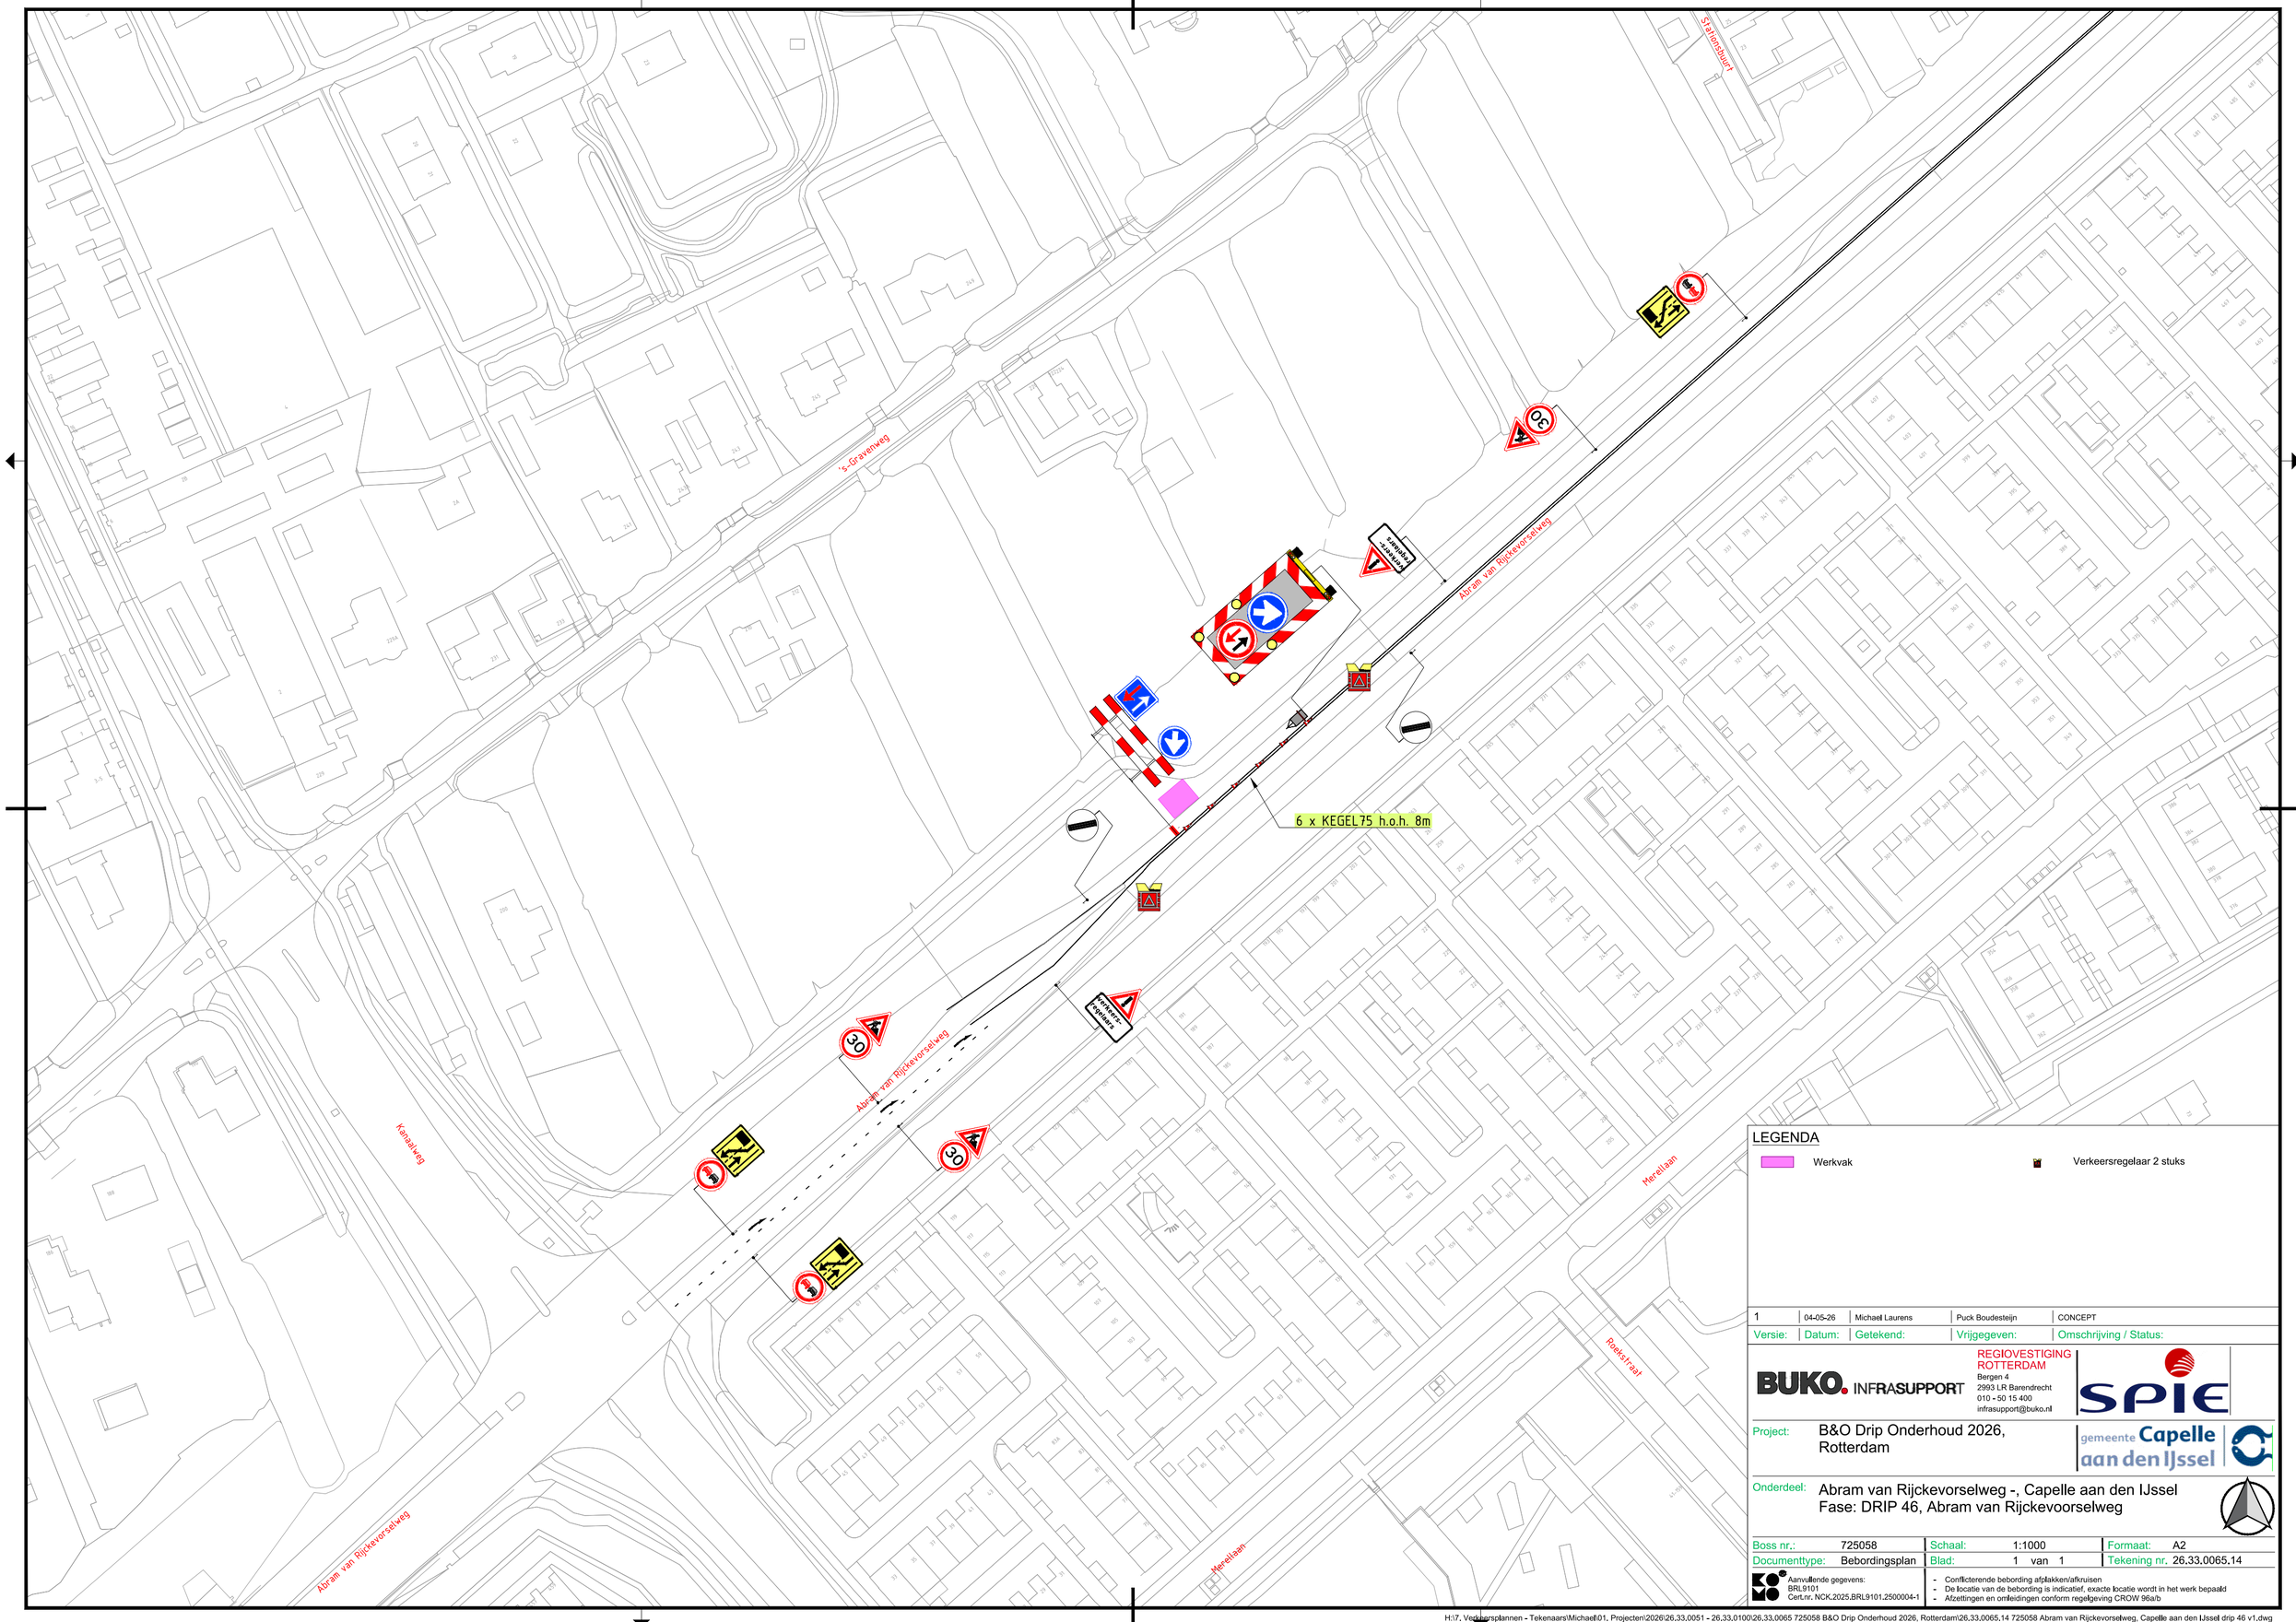

LEGENDA

Werkvak

Verkeersregelaar 2 stuks

Versie:	Datum:	Getekend:	Vrijgegeven:	Omschrijving / Status:
1	04-05-26	Michael Laurens	Puck Boudesteijn	CONCEPT

BUKO. INFRASUPPORT
REGIOVESTIGING ROTTERDAM
Bergen 4
2993 LR Barendrecht
010 - 50 15 400
infrasupport@buko.nl

SPIE

Project: B&O Drip Onderhoud 2026, Rotterdam

gemeente Capelle aan den IJssel

Onderdeel: Abram van Rijckevorselweg -, Capelle aan den IJssel
Fase: DRIP 46, Abram van Rijckevoorselweg

Boss nr.:	725058	Schaal:	1:1000	Formaat:	A2
Documenttype:	Bebordingsplan	Blad:	1 van 1	Tekening nr.	26.33.0065.14

Aanvullende gegevens:
BRL9101
Cert.nr. NCK.2025.BRL9101.2500004-1

- Conflicterende bebording afplakken/afkruisen
- De locatie van de bebording is indicatief, exacte locatie wordt in het werk bepaald
- Afzettingen en omleidingen conform regelgeving CROW 96a/b

H:\7. Verkeersplannen - Tekenaars\Michael\01. Projecten\2026\26.33.0051 - 26.33.0100\26.33.0065 725058 B&O Drip Onderhoud 2026, Rotterdam\26.33.0065.14 725058 Abram van Rijckevorselweg, Capelle aan den IJssel drip 46 v1.dwg