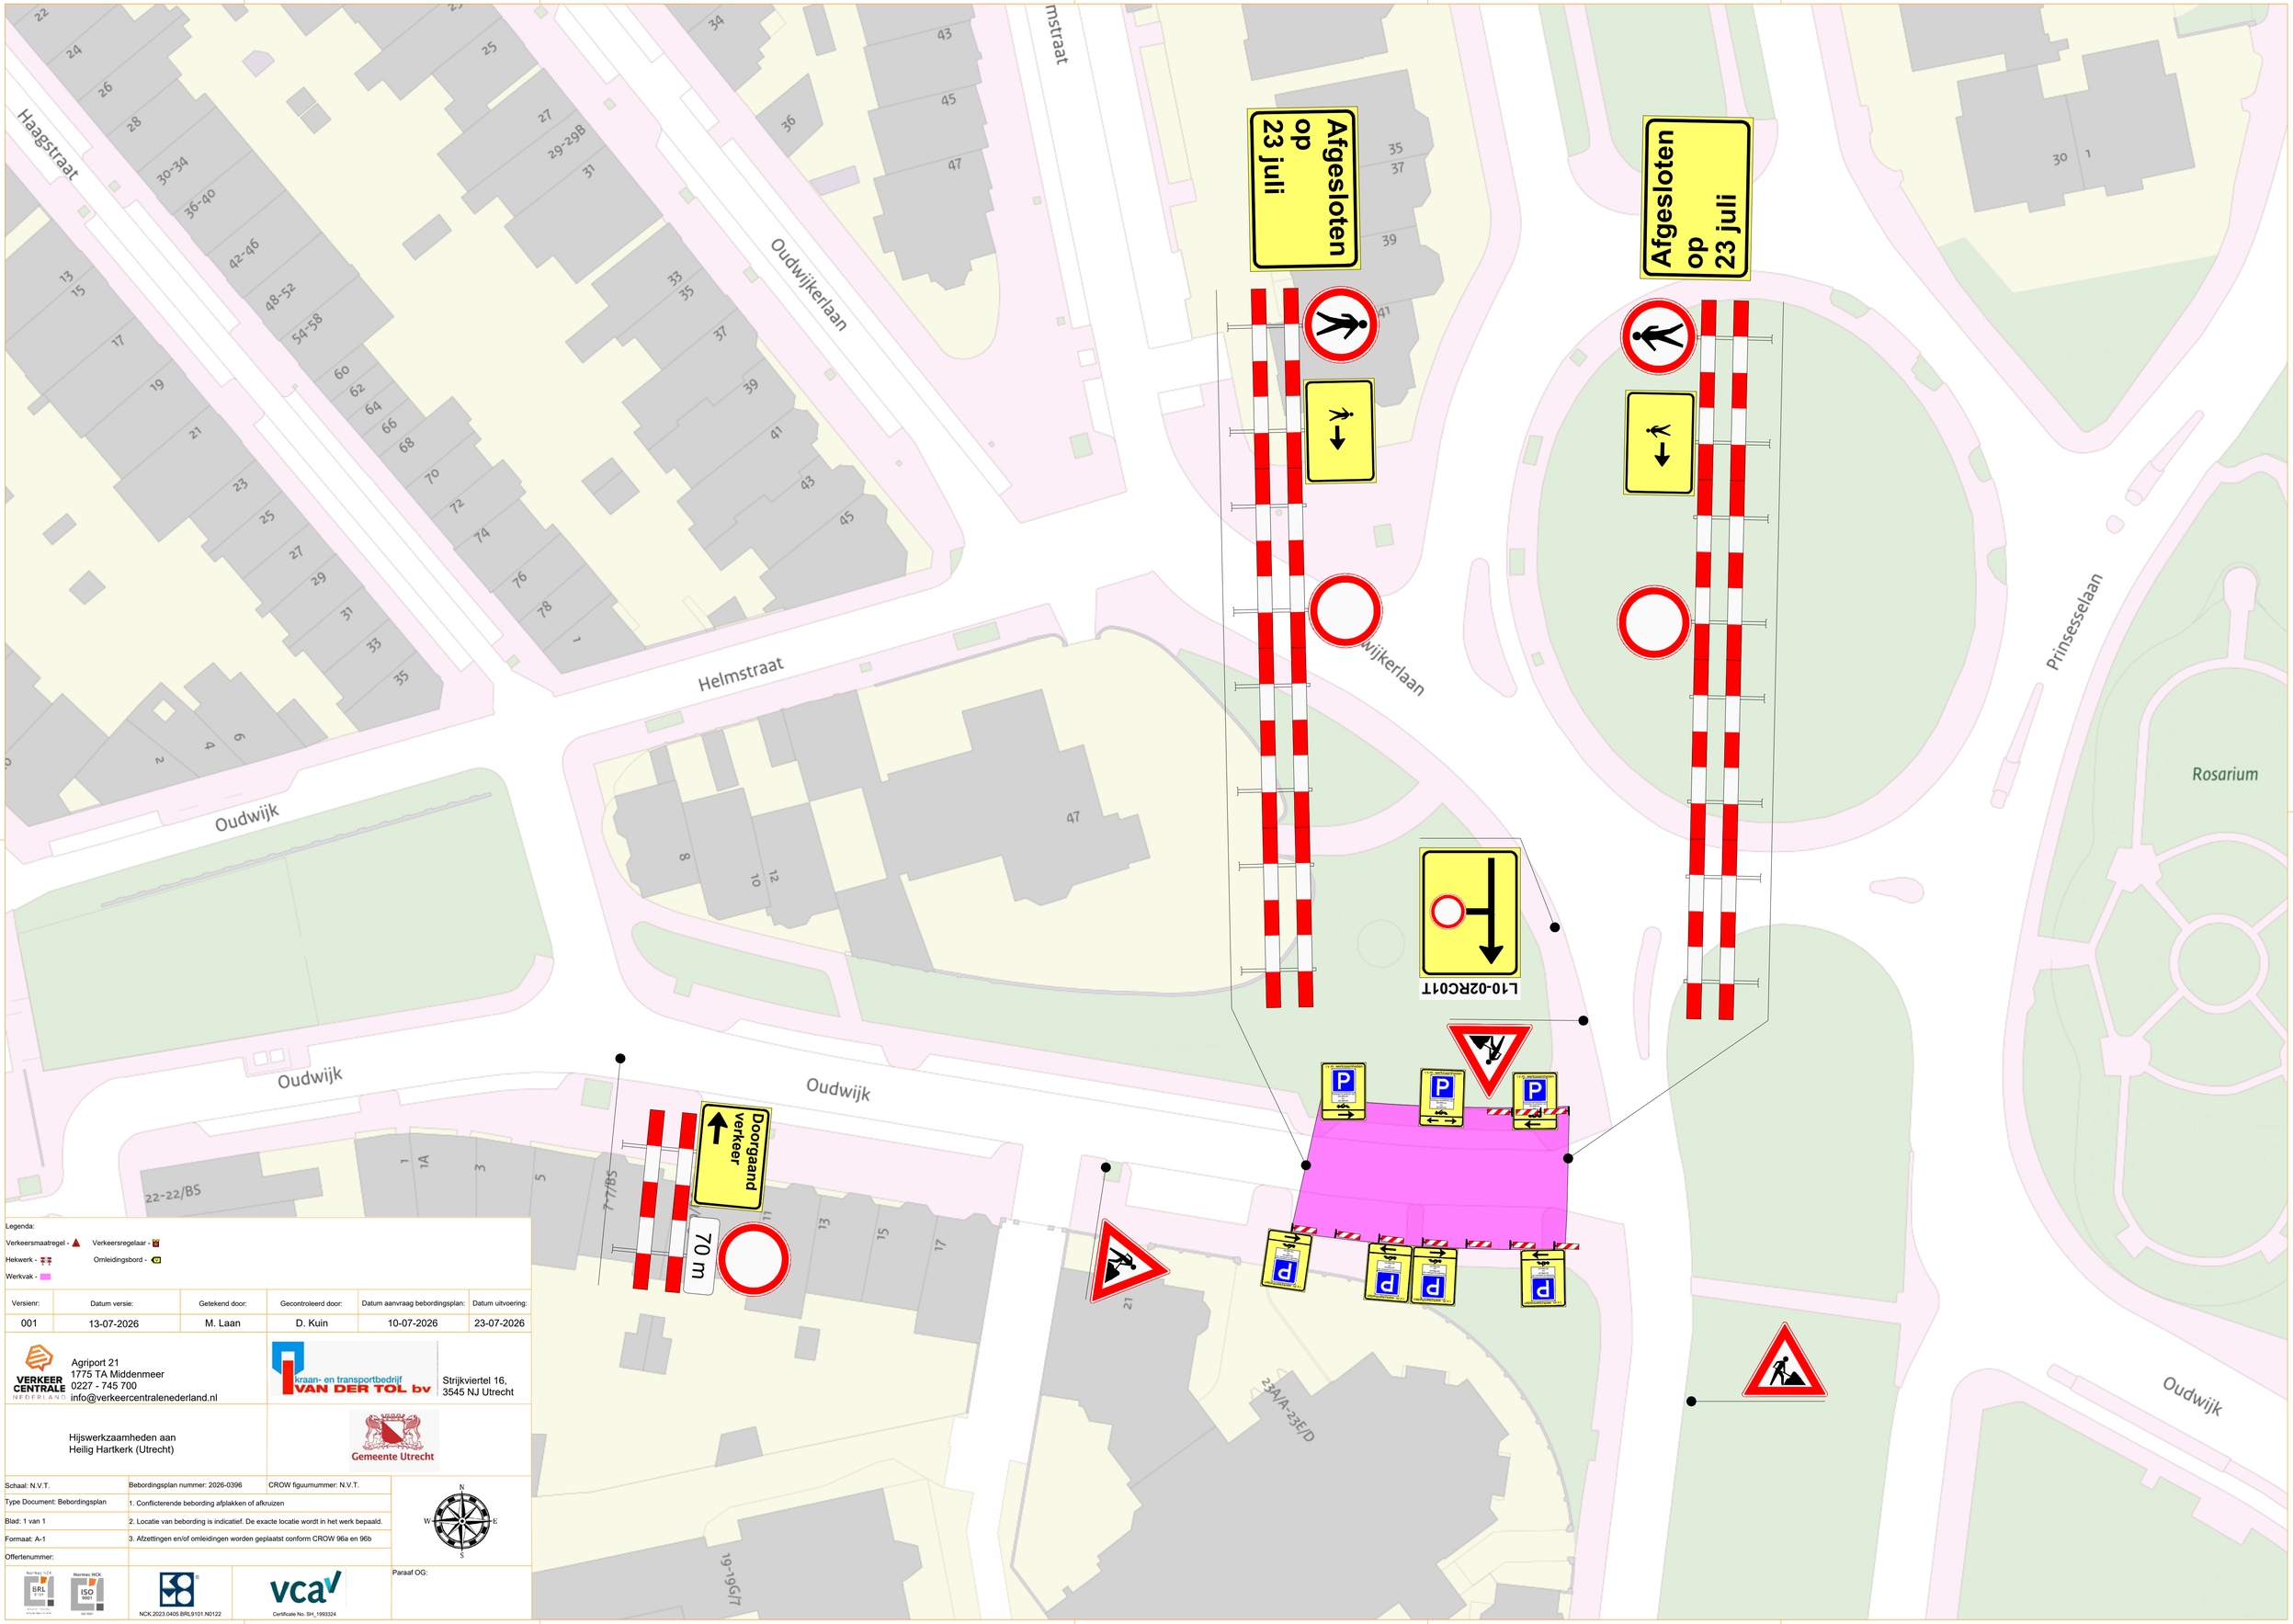

Legenda:

Verkeersmaatregel - Verkeersregelaar -

Hekwerk - Omleidingsbord -

Werkvak -

Versienr:	Datum versie:	Getekend door:	Gecontroleerd door:	Datum aanvraag bebordingsplan:	Datum uitvoering:
001	13-07-2026	M. Laan	D. Kuin	10-07-2026	23-07-2026

VERKEER CENTRALE NEDERLAND
Agriport 21
1775 TA Middenmeer
0227 - 745 700
info@verkeercentralenederland.nl

kraan- en transportbedrijf VAN DER TOL bv
Strijkviertel 16,
3545 NJ Utrecht

Hijswerkzaamheden aan
Heilig Hartkerk (Utrecht)

Gemeente Utrecht

Schaal: N.V.T.	Bebordingsplan nummer: 2026-0396	CROW figuurnummer: N.V.T.
Type Document: Bebordingsplan	1. Conflicterende bebording afplakken of afkruizen	
Blad: 1 van 1	2. Locatie van bebording is indicatief. De exacte locatie wordt in het werk bepaald.	
Formaat: A-1	3. Afzettingen en/of omleidingen worden geplaatst conform CROW 96a en 96b	
Offertenummer:		

Paraaf OG:

NCK.2023.0405.BRL9101.N0122

Certificate No. SH_1993324