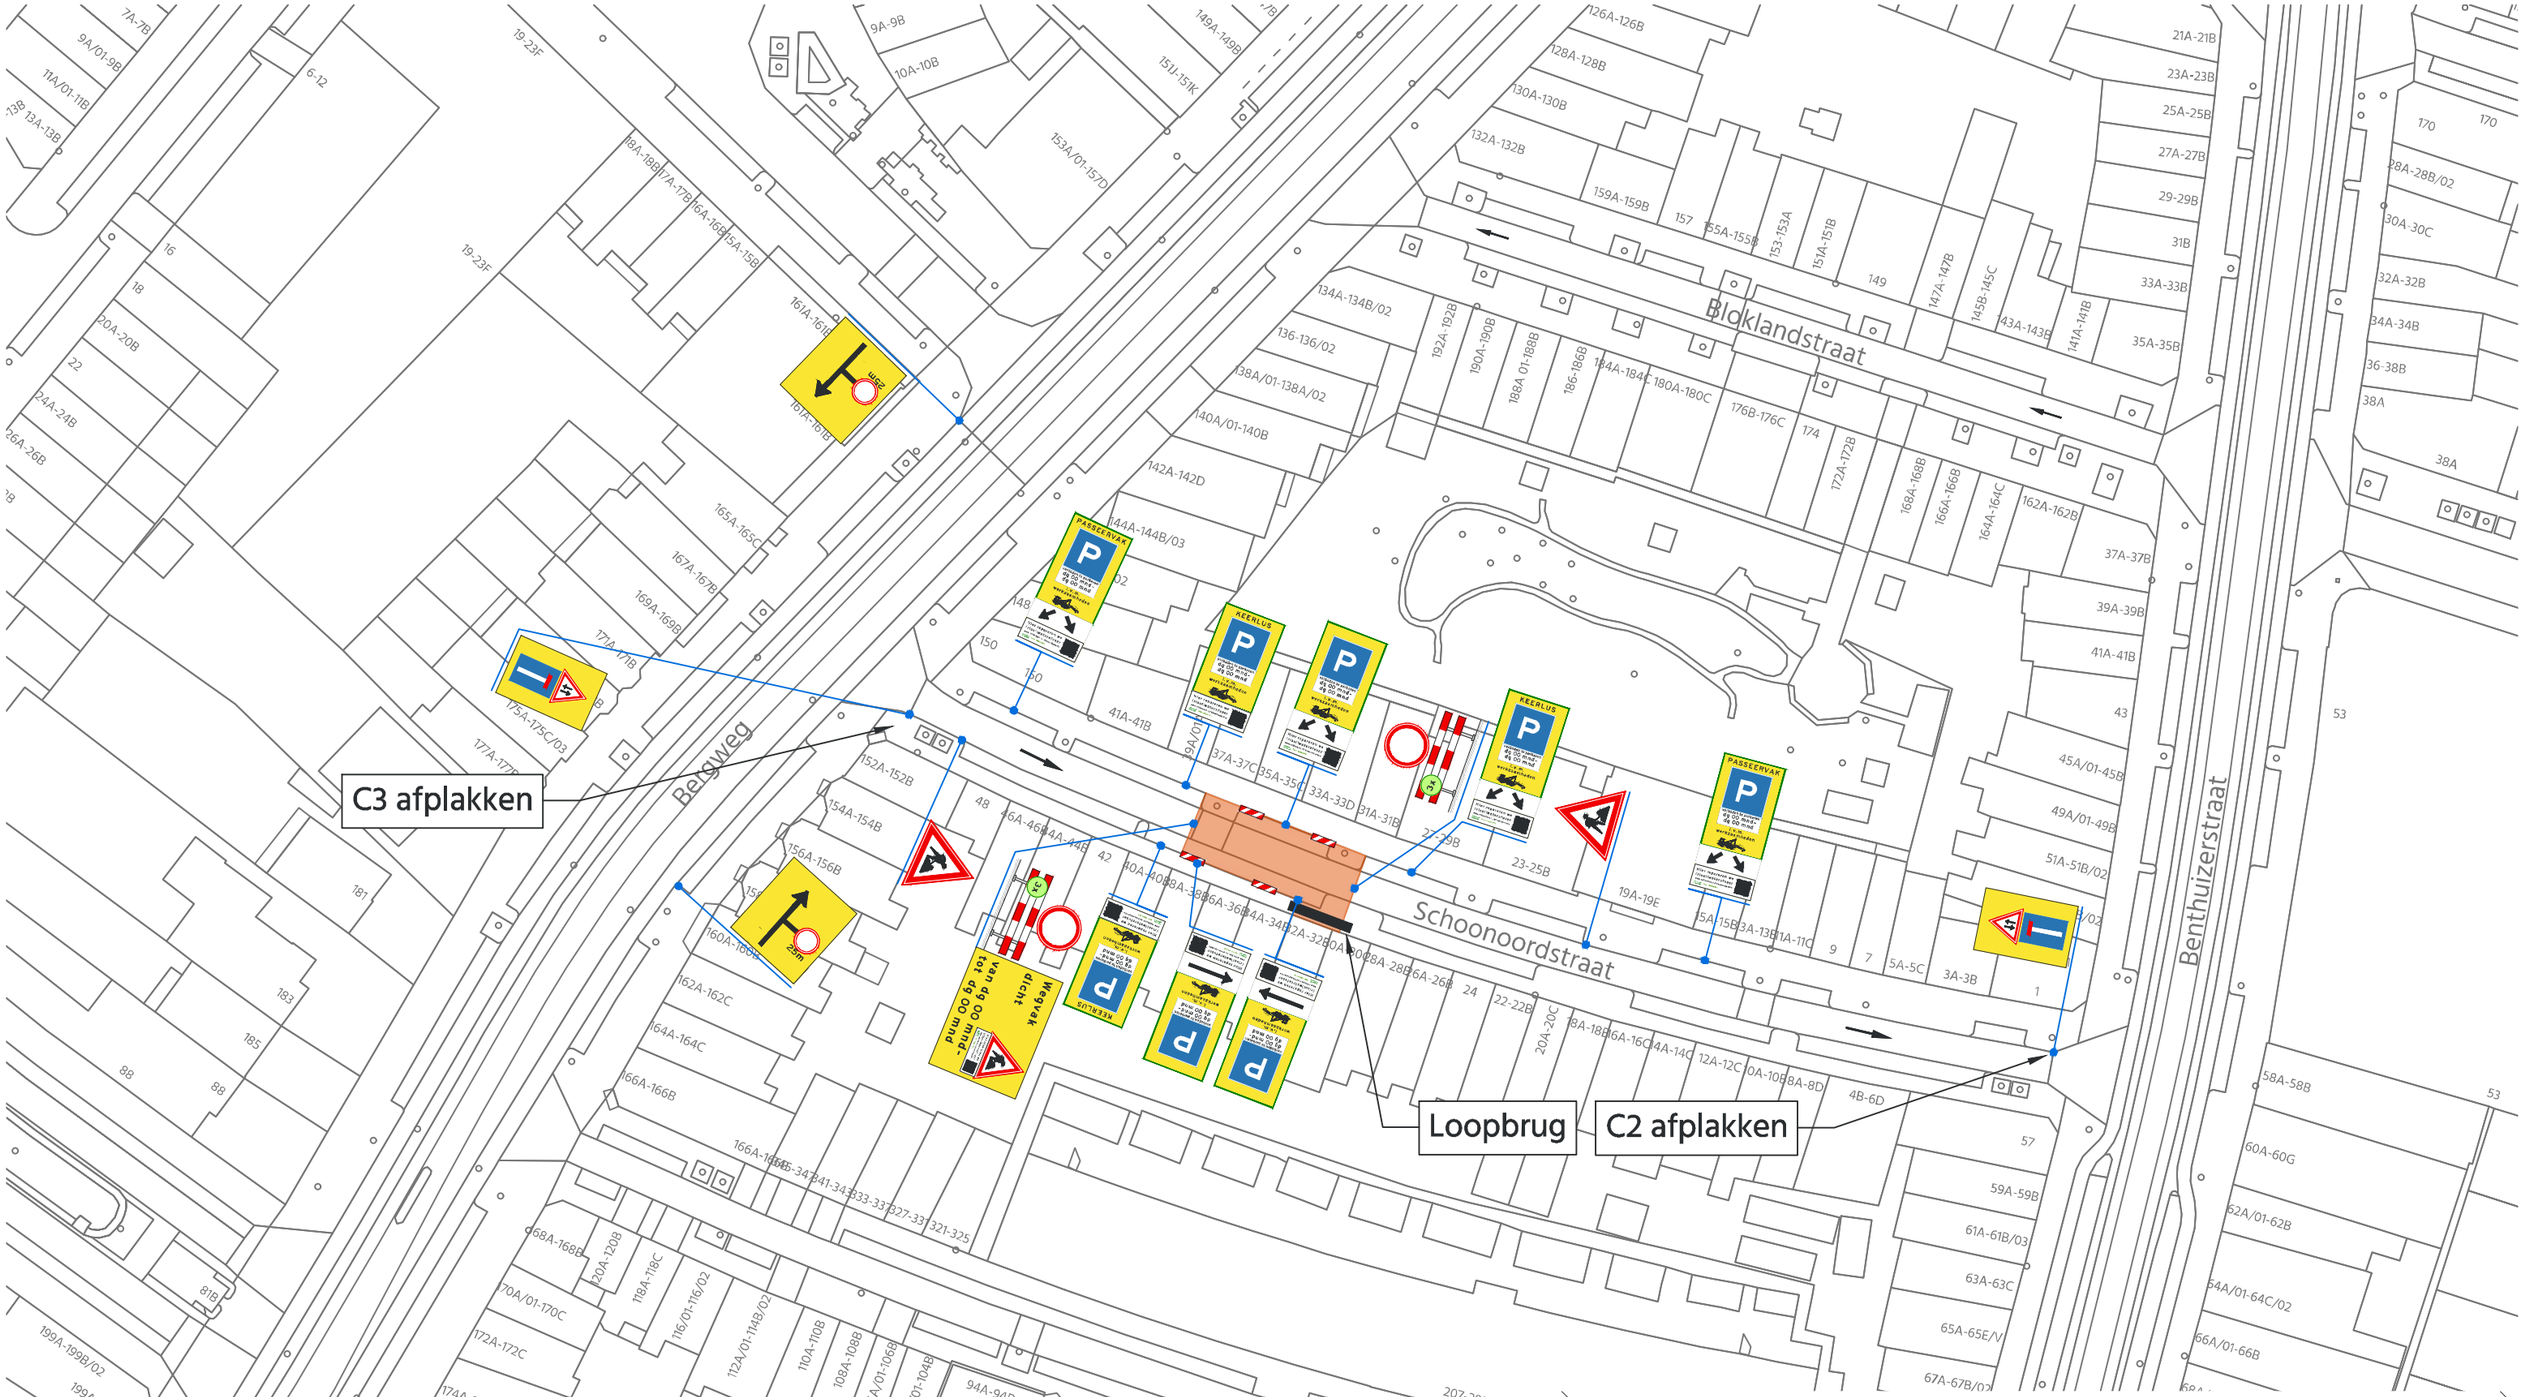


© de Omleiding, DN©2011 voorwaarden zijn van toepassing

de Omleiding

Project
Schoonoordstraat te Rotterdam

Onderdeel
Riool Werkzaamheden

Opdrachtgever
Gebr. Kloens

In werking

Gebr. Kloens B.V.

Nummer	Versie	Adviseur	Formaat	Referentie
26-2194-301	1 (10.nov.26)	JS	A3	-

Wij zorgen dat U er komt