

Berkel en Rodenrijs

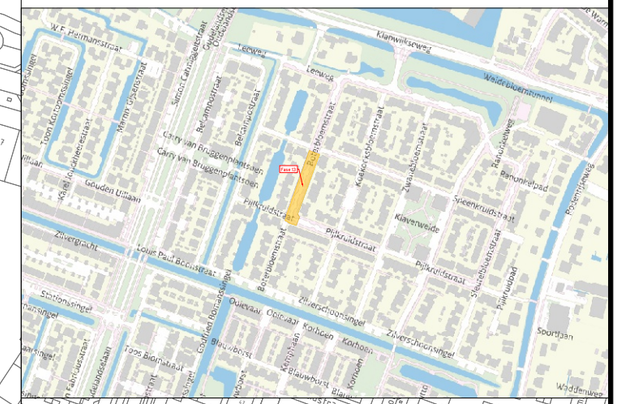

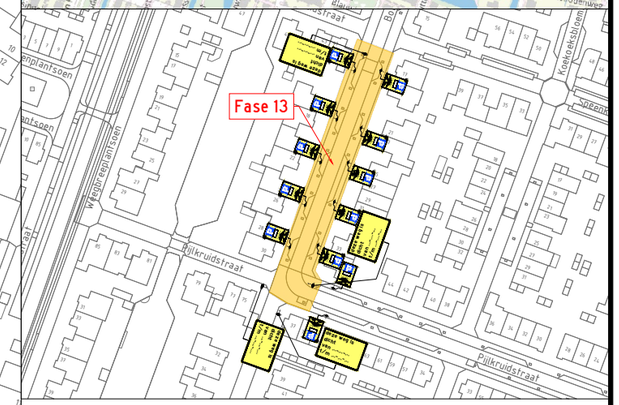

Fase 13

Weidebrugweg
Simon Carmiggeltstraat
Belcampostraat
Carry van Bruggenplantsoen
Louis Paul Boonstraat
Wegbreeplantsoen
Speenkruidstraat
Boterbloemstraat
Koekoeksbloemstraat
Zwanebloemstraat
Pijlkruidstraat
Klaverweide
Pinksterbloemlaan
Zilverschoonsingel
Hans Andreussingel
Godfried Bomansingel
Henk Barnardsingel
Ooievaar
Korhoen
Blauwborst
Toos Blomstraat

2	29-06-26	DDE	RLA	Definitief
Versie:	Datum:	Getekend:	Vrijgegeven:	Omschrijving / Status:

Project: Weidebloembuurt Berkel en Rodenrijs
#
Omschrijving: Fase 13
-

Formaat: A3	Schaal: 1:1500
Project nr.: 10110427	Tekeningnummer: 13

Opdrachtgever

HABO GWW BV

TVMH

- Conflicterende bebording afplakken/afkruisen
- De locatie van de bebording is indicatief, exacte locatie wordt in het werk bepaald
- Afzettingen en omleidingen conform regelgeving CROW 96a/b

G:\Gedeelde drives\Uitvoering\2. Operations\10013 - RDLA\10110427 - Weidebloembuurt Berkel en Rodenrijs\10110427 - Weidebloembuurt Berkel en Rodenrijs 4.dwg