
Locatie

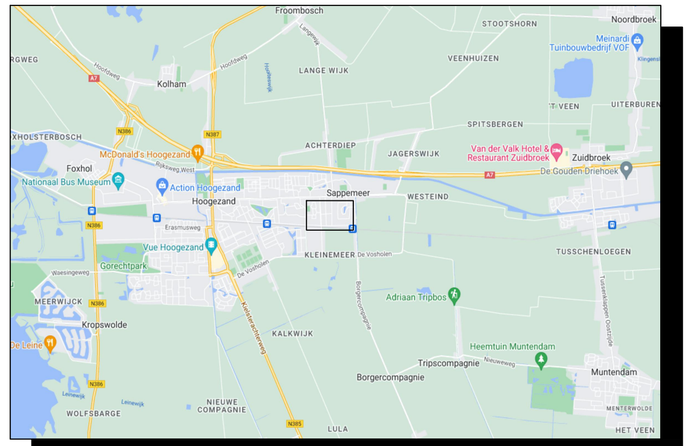

Opmerkingen

- Bij ernstige verkeershinder (afsluitingen e.d.)
  min. 2 weken voor aanvang werk infoborden plaatsen.
- Conflicterende bewegwijzering en bebording afplakken indien werkzaamheden langer dan 24h.
  (bij gebruik van tape mag het af te plakken bord niet beschadigd raken)
- Voor maatvoering (zover niet is aangegeven), maten hanteren zoals vermeld in de publicaties werk in uitvoering 96a en 96b van de CROW.

Legenda

RVV bord reflectieklasse III

WIU, reflectieklasse III

werkvak

aantal	voorbeeld
4	
2	
2	rijbaan afgesloten van... tot...
1	
1	
1	
1	doorgaand verkeer afgesloten
1	doorgaand fietsverkeer afgesloten
2	
2	
6	

Opdrachtgever: ENEXIS

Project: Compagniesterpark Sappemeer
MS-A0-E-M-1 fase 1 IJzerwerker

Omschrijving: Situatietekening verkeersmaatregelen afzettings/omleidingsplan

BAM Infra Wegen
Vestiging: H.J. Nederhorststraat 1, 2801 SC Gouda
Postadres: Postbus 63, 2800 AB Gouda
info: engineering.verkeerstechniek@bam.com
Internet: www.baminfra.nl info@baminfra.nl

Schaal: 1:1000	Opgesteld: Salloum, Saad	Paraaf:	Datum: 26-2-2026
Blad nummer: 1 van 1	Gecontroleerd:	Paraaf:	Datum:
Formaat: A2.L	Vrijgegeven:	Paraaf:	Datum:

Tekeningnummer: COP.01628.01.52/024

© copyright

Status: **DEFINITIEF VOOR UITVOERING** Versie: A Datum: 26 februari 2026

© copyright

C:\Users\saad.salloum\OneDrive - Royal BAM Group NV\vkm - Projecten\COP.01628 BAM Diverse Werken E&W Noord\COP.01628.01.52 Compagniesterpark , Sappemeer SBI\04. Werktekeningen\COP.01628.01.52_024_A.dwg

Deze tekening is beschermd op grond van de Auteurswet. Het is verboden deze tekening te kopiëren, openbaar te maken of te verspreiden zonder voorafgaande schriftelijke toestemming van de auteur.