


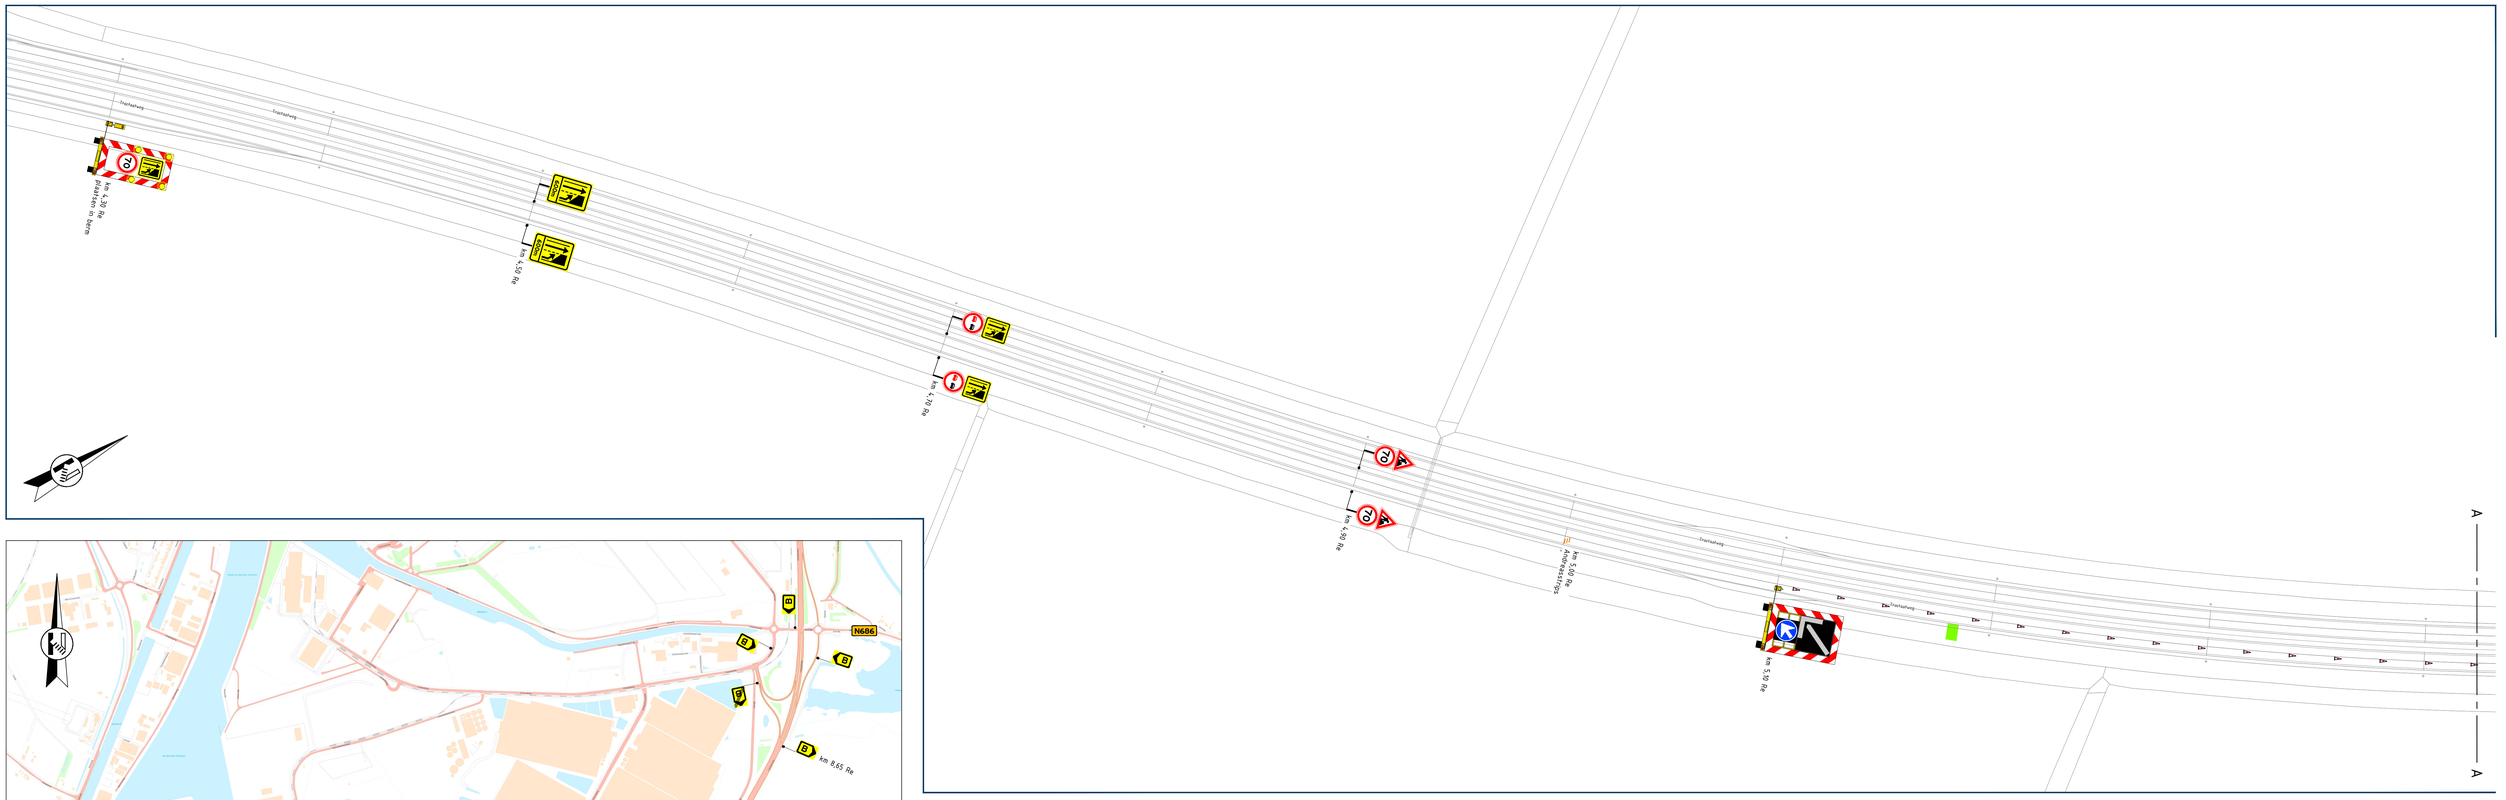


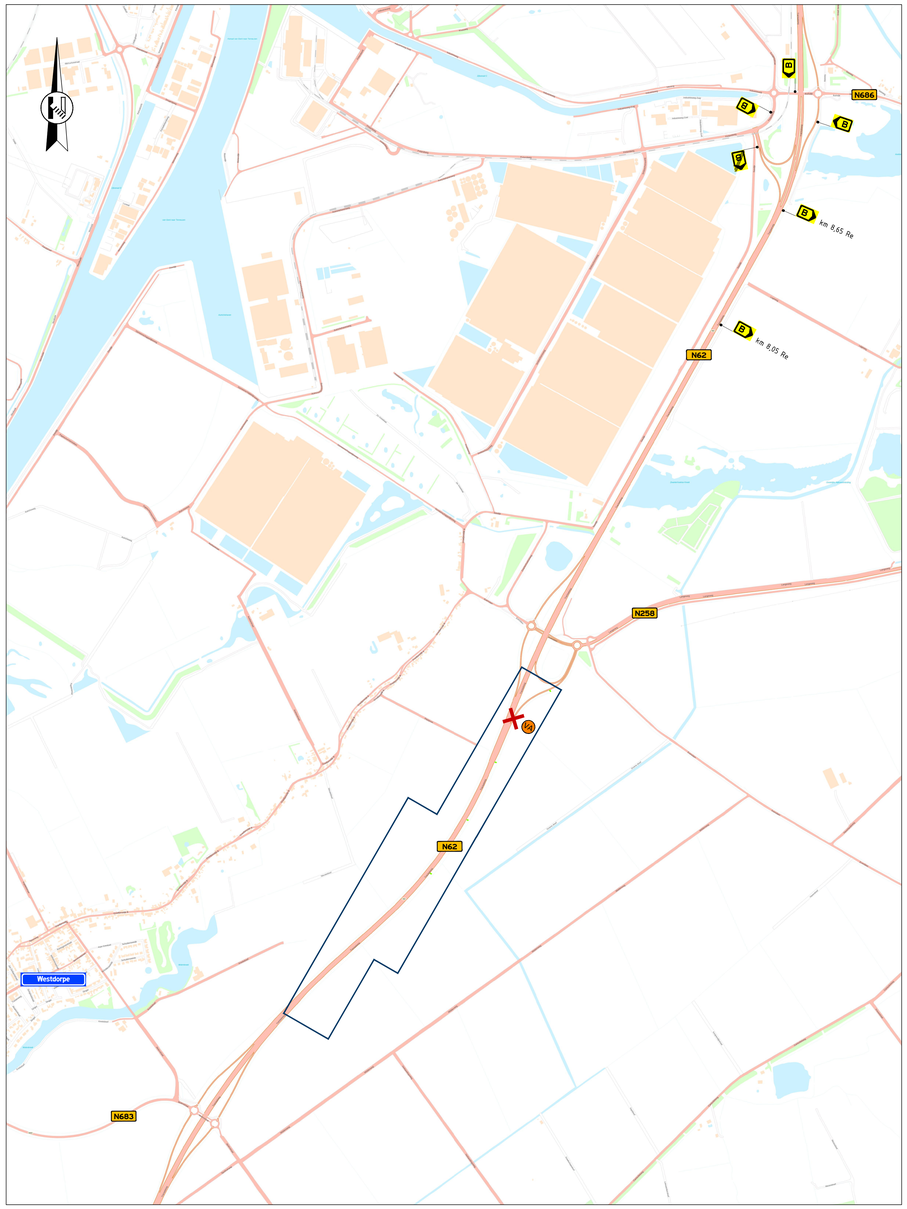

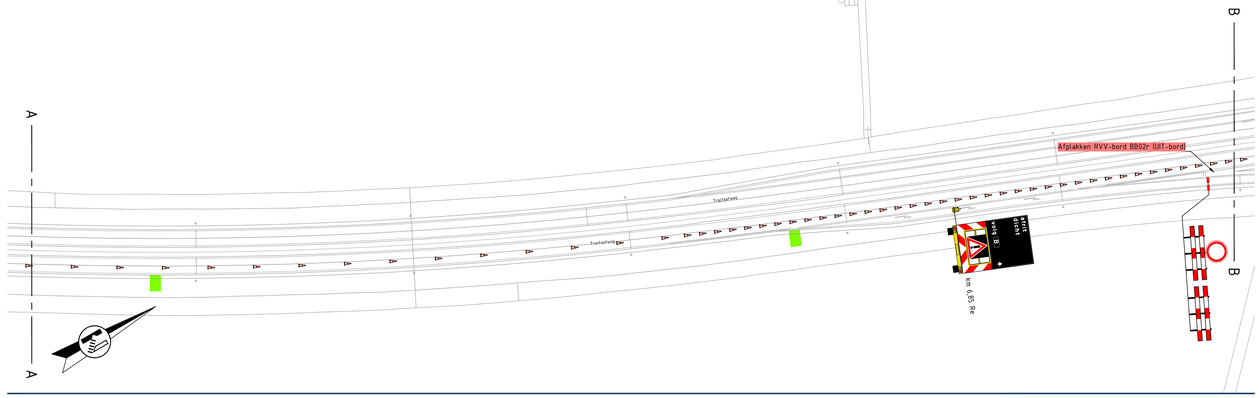

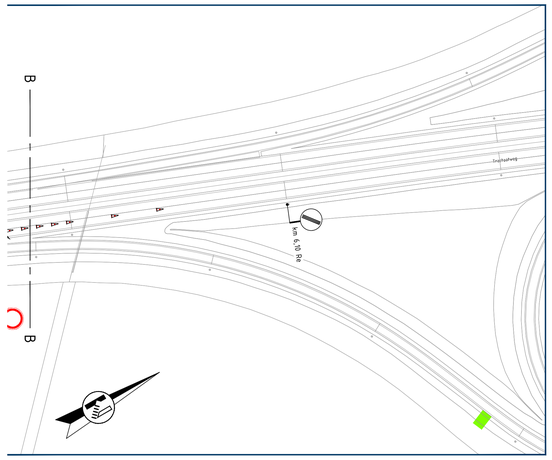

Let op! Botsplichtige weg(en)

Locatie

Opmerkingen

- publicatieborden minimaal twee weken voor aanvang werkzaamheden plaatsen
- afplakken/afdraaien conflicterende (RVV) bebording

Legenda

- aan te brengen verkeersmaatregelen
- werkruimte
- afsluiting/afgesloten wegvak
- actiewagen
- andreasstrips
- locatie lichtkrant
- routebord
- plaatsen vooraankondiging (140/105)

afrit
dicht
van dd mm. 00h
tot dd mm. 00h

Bewegwijzering
Vestiging Haaksteg
Turfsloowerweg 41a, Haaksteg
Postbus 4, 5268 ZG Helvoirt
T +31 (0)88 03 30 900
www.vanrensbv.nl
info@vanrensbv.nl
wegmarkering | verkeersmaatregelen
ontwerp & advies | bewegwijzering

in opdracht van:
NBd
Nationale Bewegwijzeringsdienst

project: Werkzaamheden aan bewegwijzering
Locatie: N62 - N258 | te Westdorpe

onderwerp: Tijdelijke verkeersmaatregelen
afzetting & omleiding
Werkgang A - Re

getekend:	L. van de Laar	datum: 21-08-2026	schaal: 1:1.000
controle:	N. de Jong	datum: 21-08-2026	formaat: A0
vrijgave:	R. van Hout	datum: 21-08-2026	versie: 1

tekeningnummer: 08084-T-VKM-002

Copyright © Copyright CAD Invent

C:\Users\LeekvandeLaar\VanRens\Van Rens B.V\31 BWW - Documents\80 ROK NBd\08084 - Terneuzen Axelse Vlakte Rondweg (044107)\03_Engineering\05_Autocad\08084-T-VKM-002-IVE.dwg