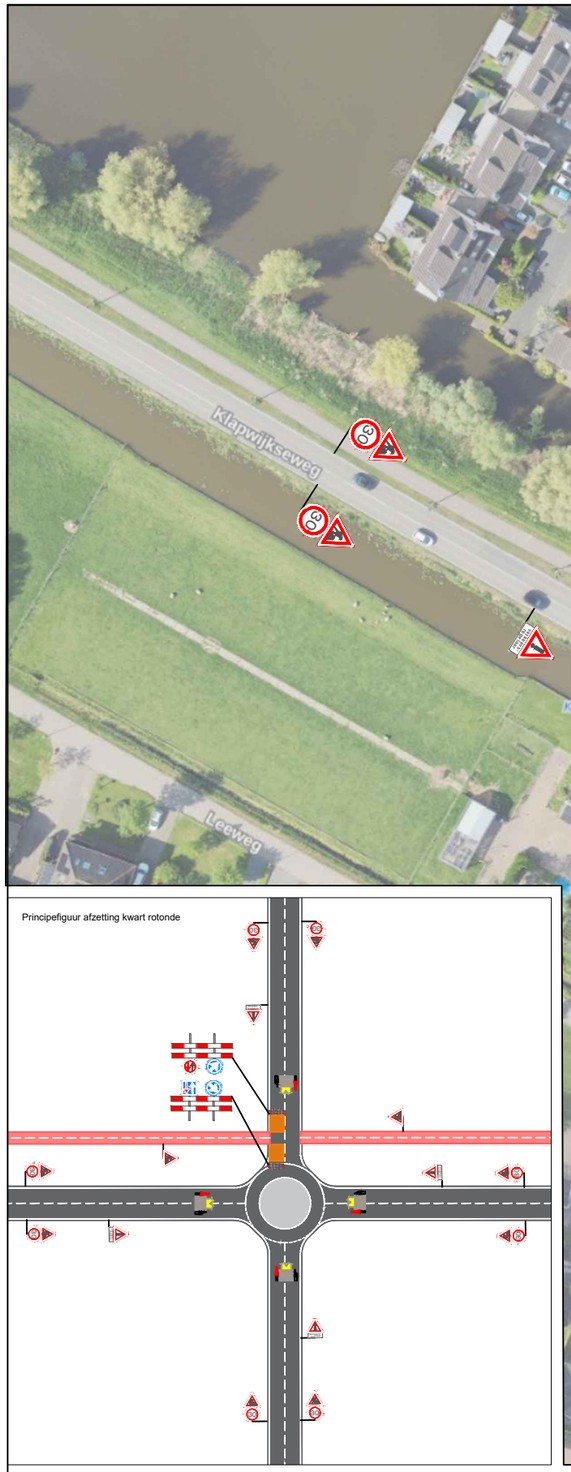


Legenda

werkvak

Ernstige verkeers-hinder dat. uitv. wachttijd +- 15m

VA

Project:	div. locaties te Berkel en Rodenrijs	Opdrachtgever	Verkeersmaatregelen
Getekend:	M. van Wijk	KIEVIT GROUP	Van der Wal B.V. Berkenwoude
Gecontroleerd:	Van der Wal B.V.		
Datum:			
Revisie:	Datum:	Tekeningnummer	
NCK.2026.BRL9101.2600002-1		26.0178-02	