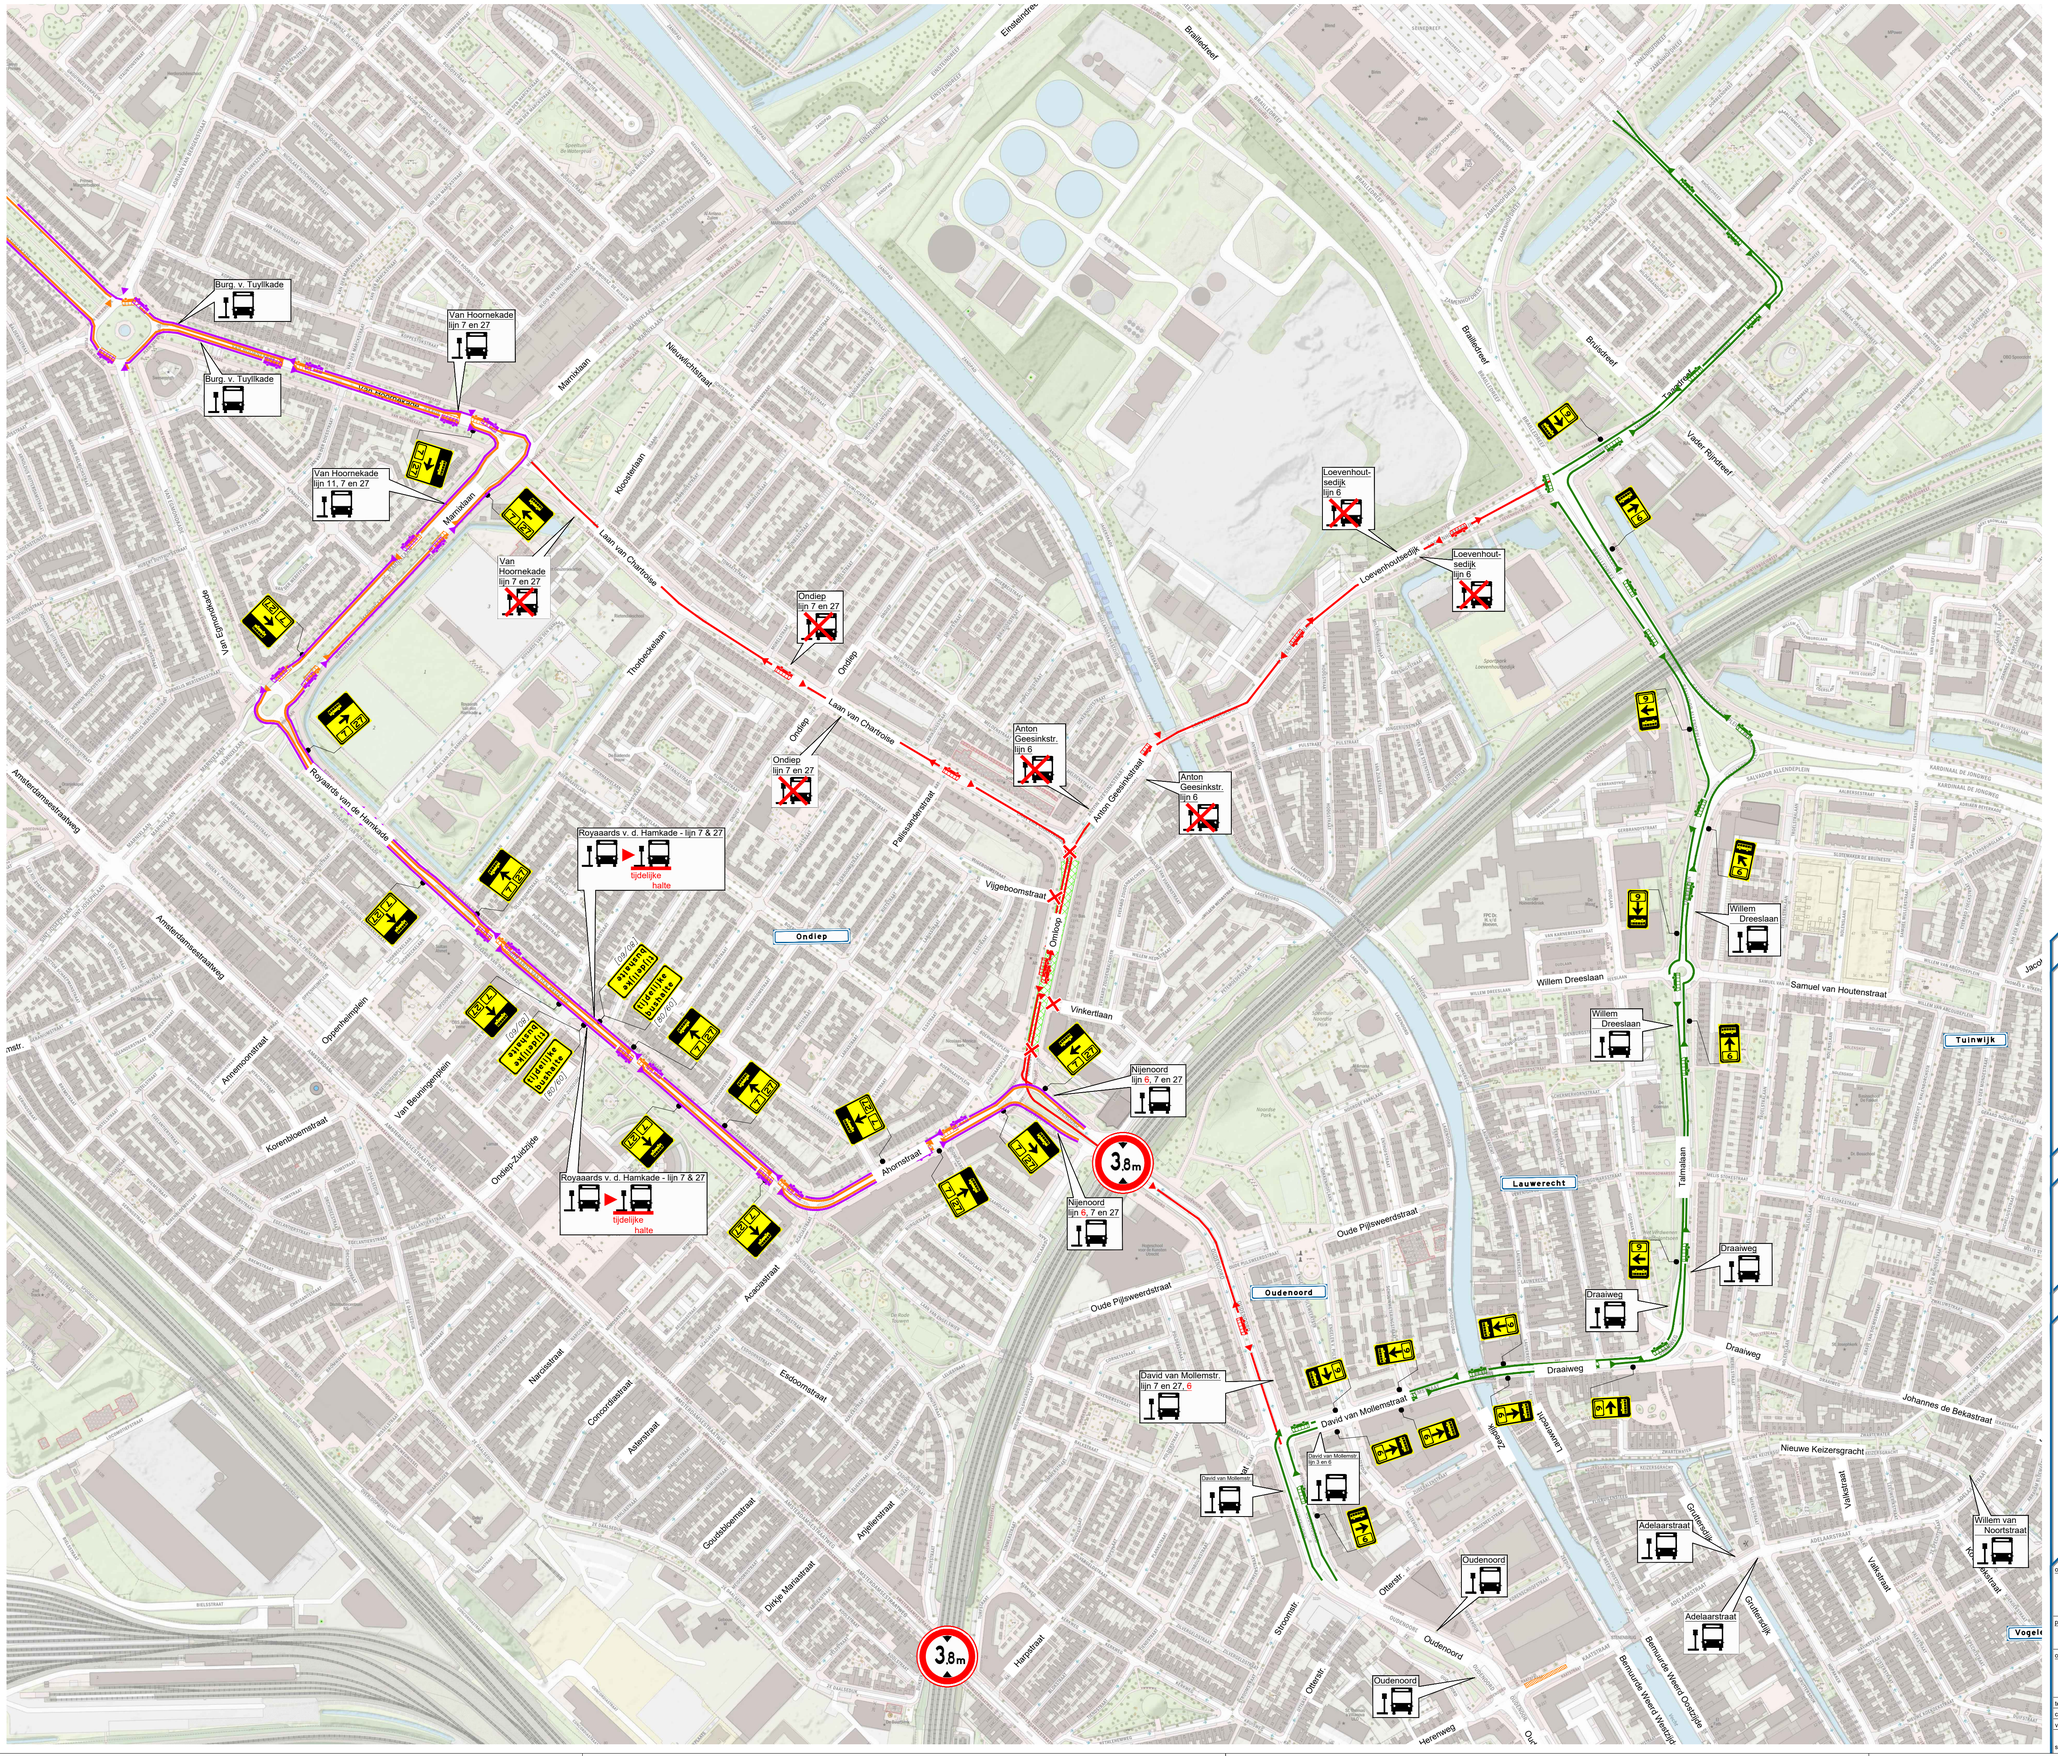


locatie

opmerkingen

- vooraankondigingen en parkeerverboden plaatsen twee weken voor aanvang werkzaamheden, invulling datum- en/of tijdsaanduiding afhankelijk van exact moment van uitvoering
- getoonde invulling parkeerverboden (beeld en tekst) ter indicatie, werkelijke invulling parkeerverboden afstemmen op geldende eisen en richtlijn wegbeheerder
- afplakken conflicterende bebording en bewegwijzering conform geldende richtlijnen
- definitieve routenummer(s) in overleg met wegbeheerder
- verwijderen conflicterende markering conform geldende richtlijnen

verklaring

- werkruimte
- afsluiting
- lijn 6
- lijn 7
- lijn 27
- vervallen gedeelte van route
- halte ongewijzigd
- halte volledig vervallen
- tijdelijke halte

opdrachtgever: DvD Steen

VSP
Ien Dalessingel 1E | 3543 MD Utrecht
085-0601190 | info@vsp.nl

project: Omloop

onderdeel: omleiding lijnbus
t.b.v. afsluiting Omloop

scan code voor actuele versie & navigatie

tekenaar:	M. van Roekel	par.	MRO	datum	28-10-2026	schaal:	1:1000
controleur:	D. van Schaick	par.	DSC	datum	28-10-2026	formaat:	A1
vrijgever:	D. van Schaick	par.	DSC	datum	28-10-2026	blad: 1	van: 1

status: Definitief

documentnummer: 3-260526-DVDS-OM-VKM-002_v1.0

versie:

© VSP BV | Kaartmateriaal: TopoPlus, © SPOTinfo