
BLEISWIJK

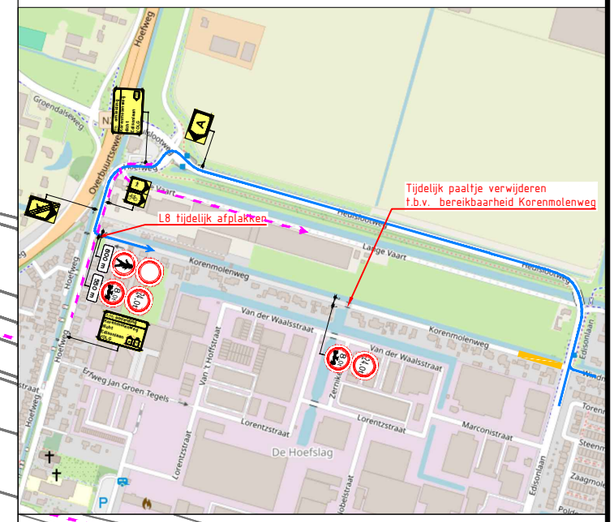

7 x BAAK h.o.h. 8m

omleiding Korenmolenweg VOLG

omleiding Korenmolenweg VOLG

omleiding Korenmolenweg VOLG

deze weg is afgesloten van ... t/m ...

stremming fietsverkeer van ... t/m ... gebruik alstublieft de bypass

Lange Vaart
Korenmolenweg
Edisonlaan
Molenhof
Torenmolen
Marconistraat
Steenmolen
Kleine Molen
Grote Molen
Weidemolen

Versie:	Datum:	Getekend:	Vrijgegeven:	Omschrijving / Status:
3	10-09-26	MT	RdLa	CONCEPT
2	17-07-26	MT	RdLa	CONCEPT
1	05-07-26	MT	RdLa	CONCEPT

Project: Edisonlaan, Bleiswijk

Omschrijving: Fase 1 - Afsluiting Korenmolenweg

Formaat: A3 | Schaal: 1:1000

Project nr.: 26-151 | Tekeningnummer: 1

Opdrachtgever

BAAS Verkley

TVMH

- Conflicterende bebording afplakken/afkruisen
- De locatie van de bebording is indicatief, exacte locatie wordt in het werk bepaald
- Afzettingen en omleidingen conform regelgeving CROW 96ab

C:\RDLA\26-151-Stedin-Edisonlaan-Bleiswijk\02-Advies-ontwerp\26-151-1v3-Edisonlaan-Bleiswijk.dwg