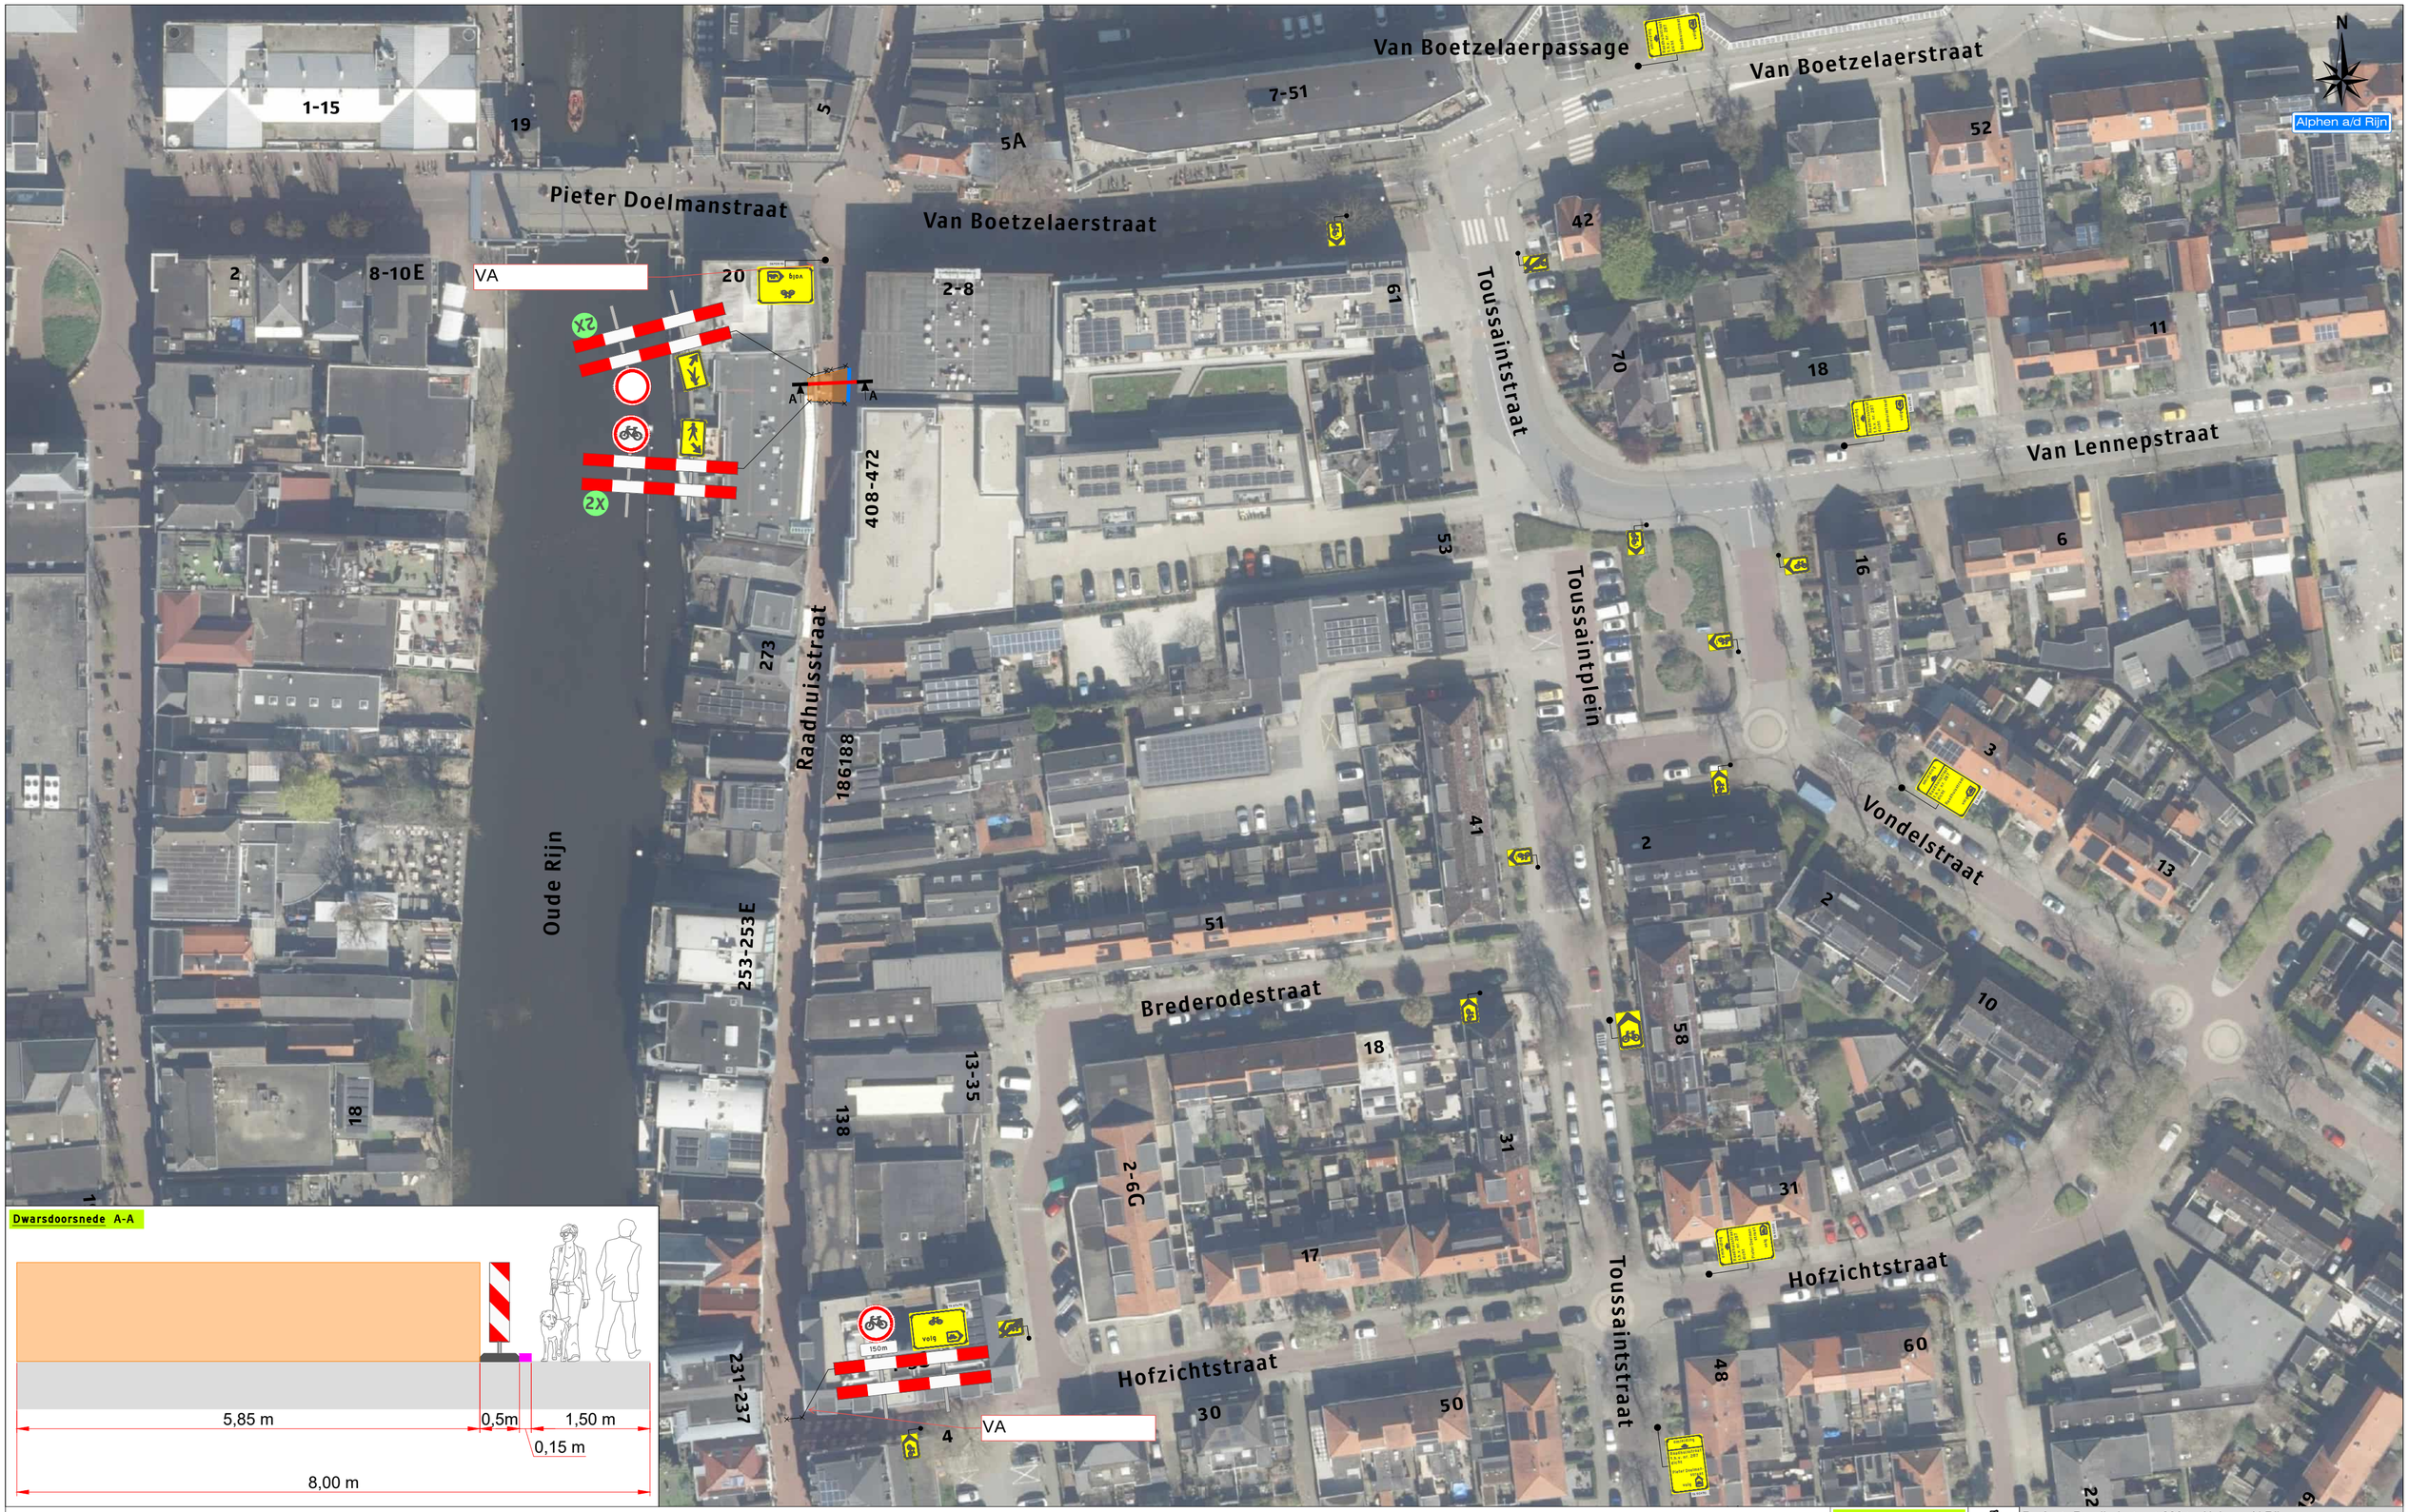


Dwarsdoorsnede A-A


Fiets VA
datum: 09-11 2x

Plaatsen VA = 26-10
Plaatsen rest = 05-11

Legenda

- Werkruimte
- Bakens (ca. 5 m)

Werkvakindeling VP

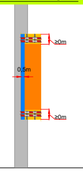

Verslaving Verkeersmaatschappij BV
Veiligheid Zonder Grenzen

Project: Raadhuisstraat 289 te Alphen a/d Rijn

Tekeningnummer: 126-04425-01

Ref.nr.: n.t.b.

Opdrachtgever:

Onderdeel:
Verkeersafsluiting & Verkeersomleiding

Aard werkzaamheden: Kabels & Leidingen

Werkvoorbereider : R. Egbertsen

Getekend : L. Bos — Datum : 13-10-2026

Gecontroleerd : Y. Disseldorp — Datum : 13-10-2026

Status: ■ Concept ☐ Definitief | Schaal: n.v.t. | Formaat: A2 | www.verkeersgroep.nl | K54368

Plaatsing conform CROW 96a en 96b - Conflicterende bebording / bewegwijzering afdekken