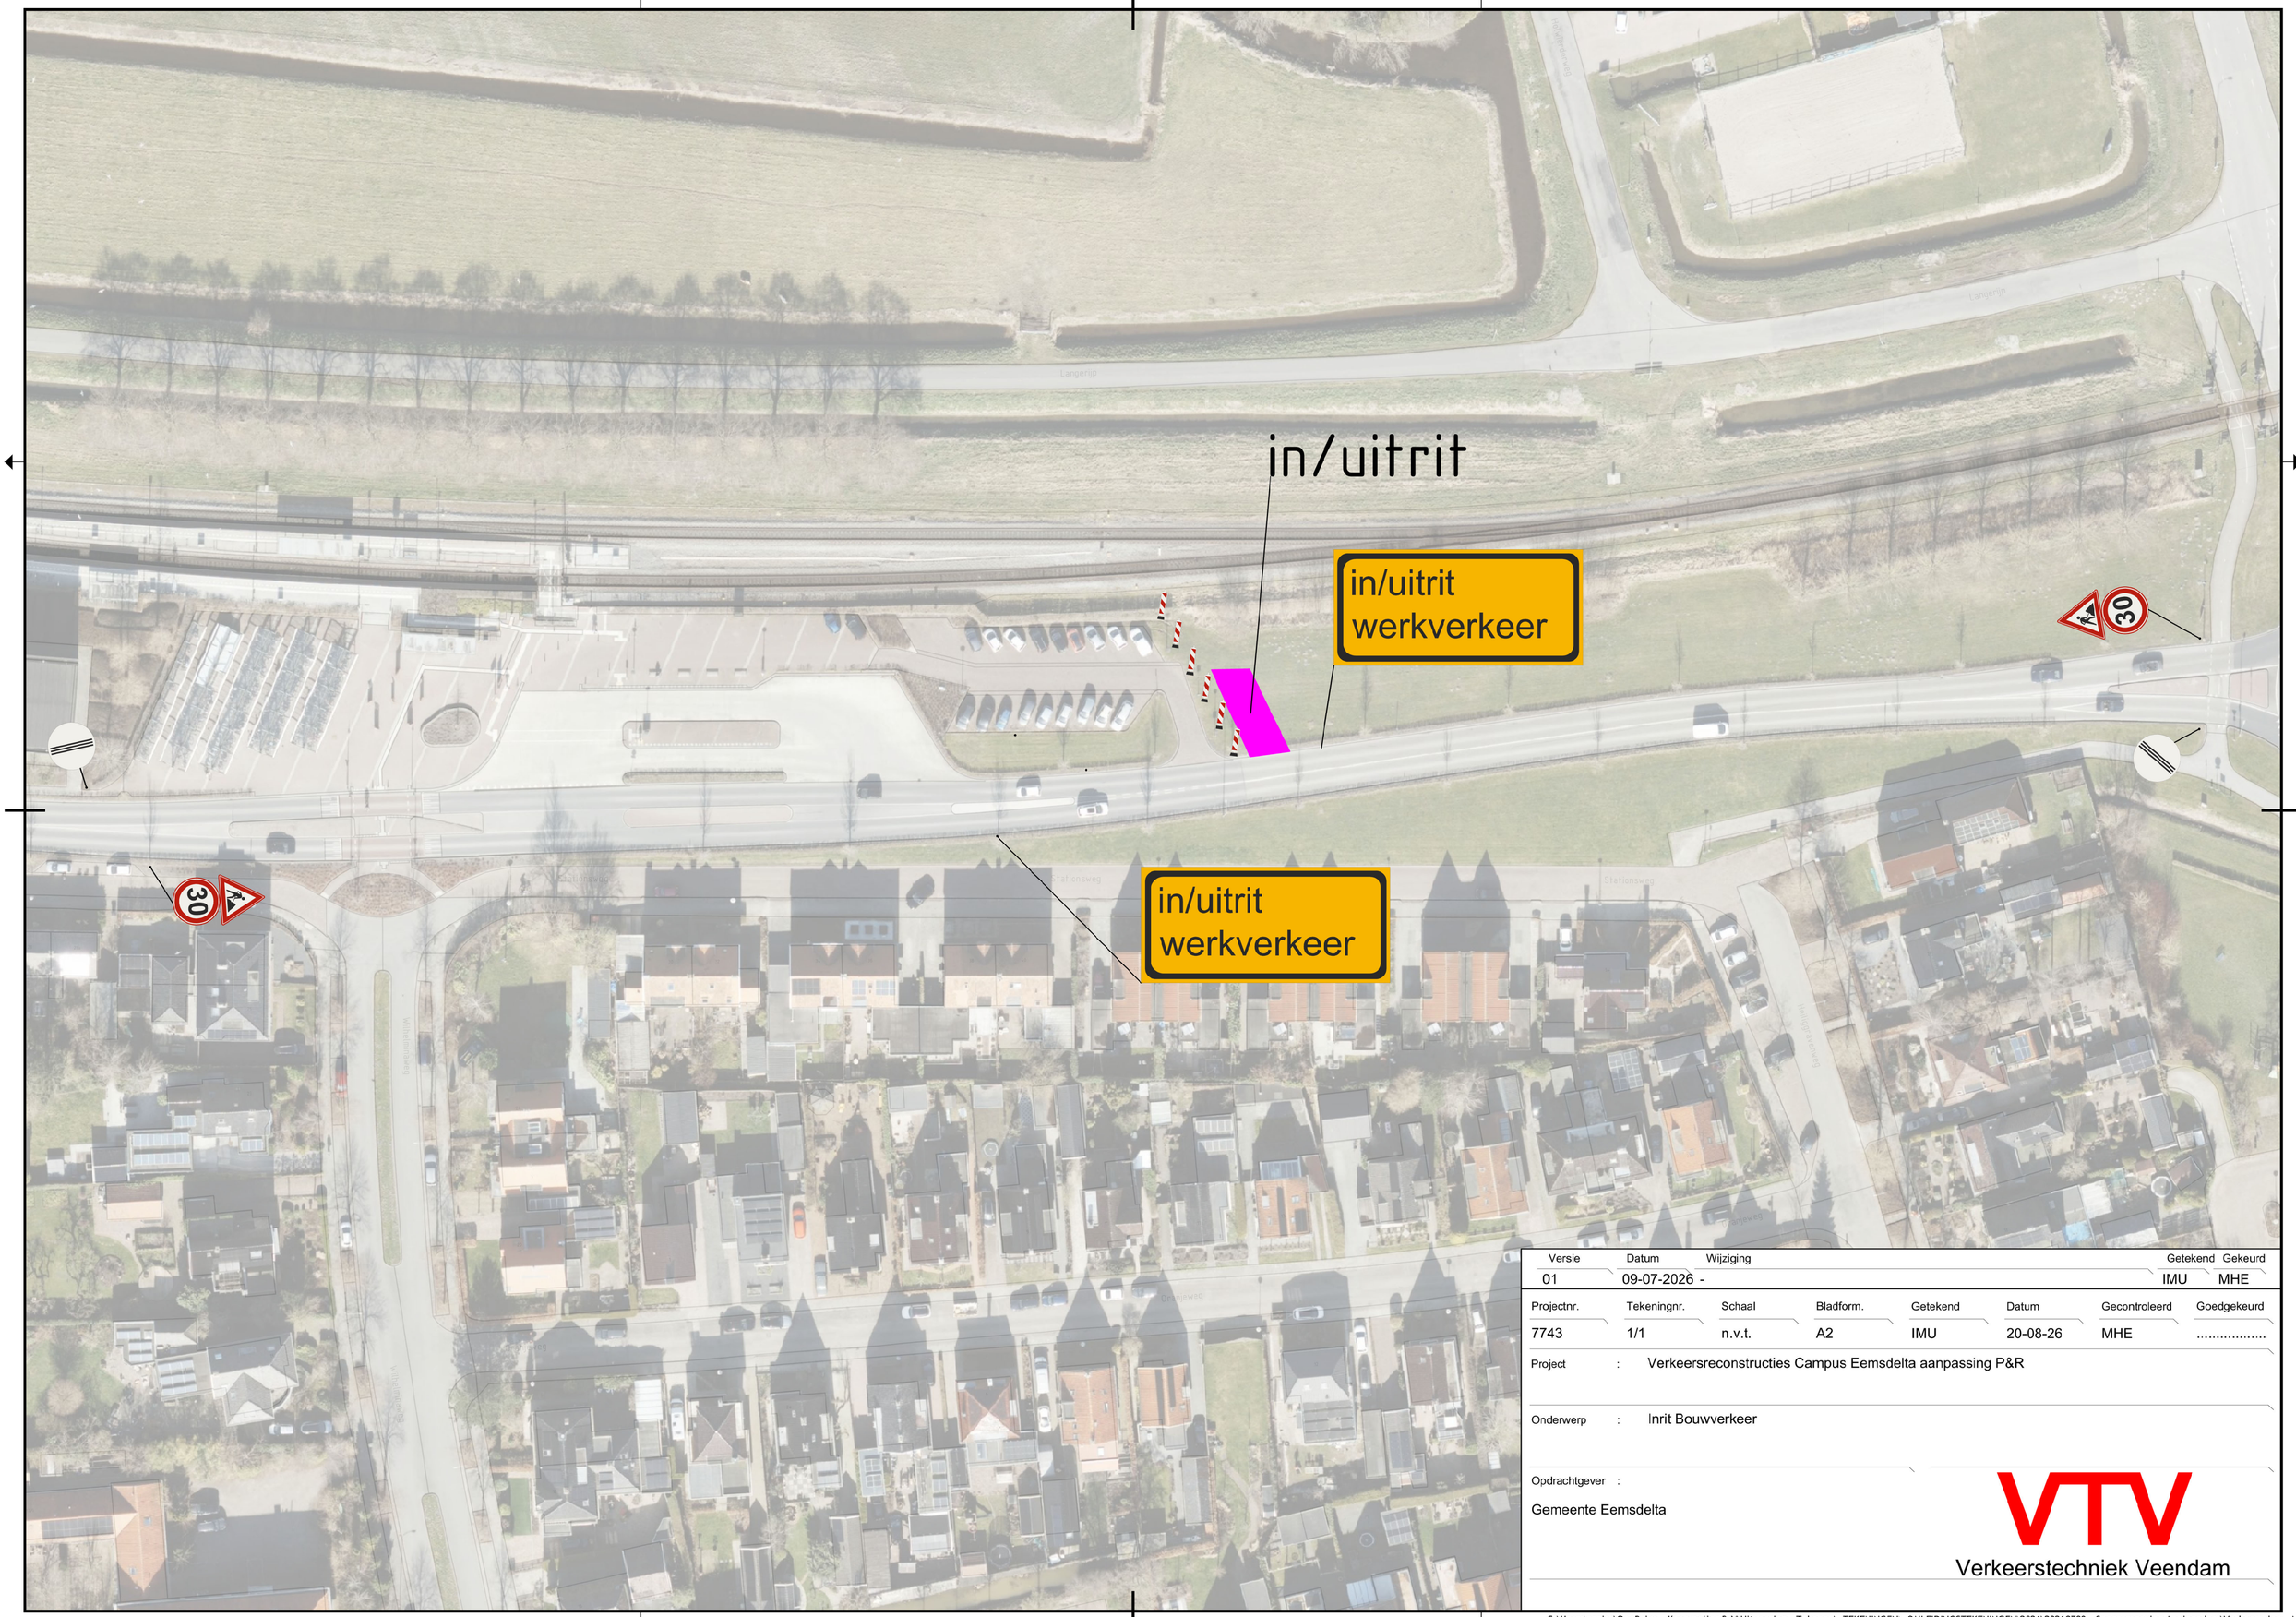


Versie	Datum	Wijziging	Getekend	Gekeurd
01	09-07-2026	-	IMU	MHE

Projectnr.	Tekeningnr.	Schaal	Bladform.	Getekend	Datum	Gecontroleerd	Goedgekeurd
7743	1/1	n.v.t.	A2	IMU	20-08-26	MHE	.....

Project : Verkeersreconstructies Campus Eemsdelta aanpassing P&R

Onderwerp : Inrit Bouwverkeer

Opdrachtgever :

Gemeente Eemsdelta

VTV
Verkeerstechniek Veendam

C:\Users\rogier\OneDrive - Koenmeijer B.V\Uitvoering - Tekenen_TEKENINGEN_OMLEIDINGSTEKENINGEN\2026\20260709 - Spooromgeving Appingedam\Verkeersplan - M5