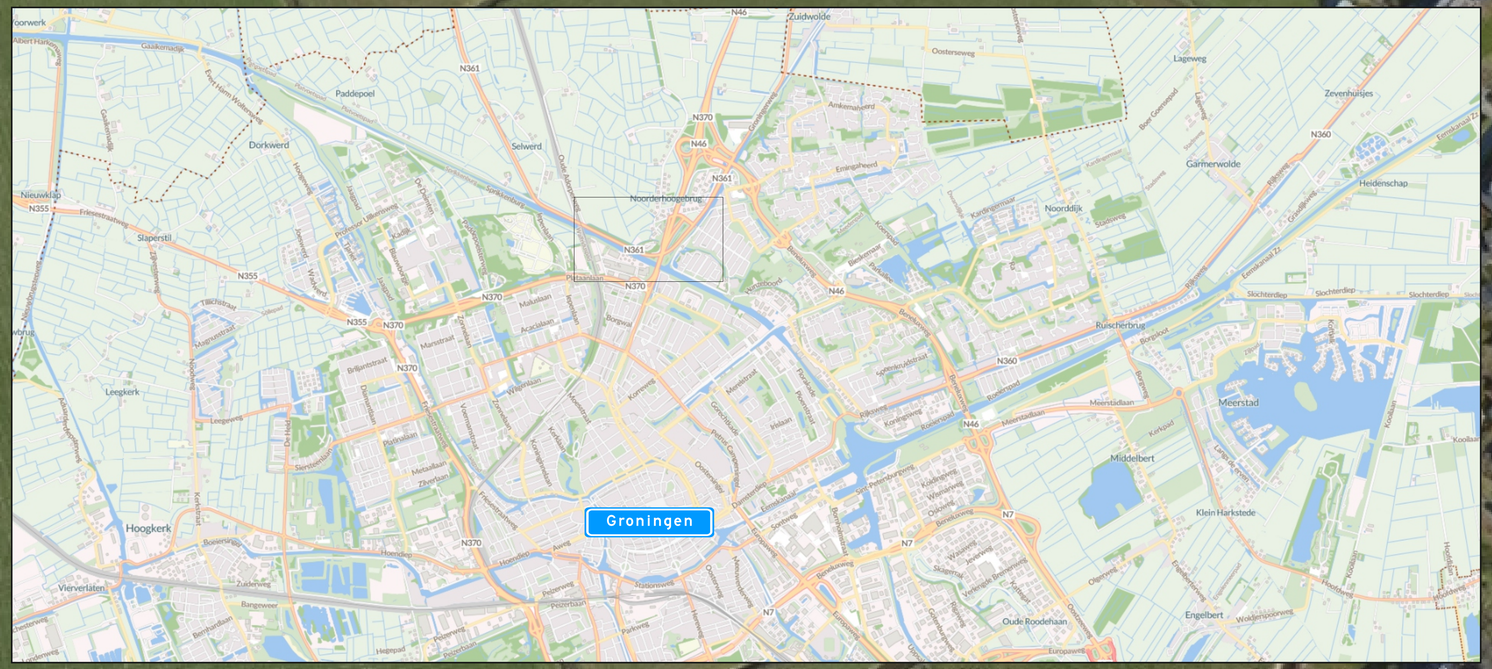


Opdrachtgever:

HOLLANDIA SERVICES

Project:

Noordzeebrug

Onderdeel:

Verkeersplan

Tekeningnummer:	260521-VP-2-2.0	Status:	Definitief
Project locatie:	N361, Winsumerweg Groningen	Datum laatste aanpassing:	15-09-2026
Getekend door:	Nick Stuifzand	Datum: 01-09-2026	Formaat: A0
Gecontroleerd:	Alfred de Graaf	Datum: 01-09-2026	Schaal: n.v.t.

Opmerking:

Het copyright van deze tekening behoort toe aan:

Voor maatvoering (zover niet aangegeven) worden de richtlijnen gehanteerd zoals vermeld in publicaties 96a en 96b van de CROW

Groningen
Duinkerkenstraat 76
T (0594) 280124
info@wegwijsrent.nl