
Fase 1A



Legenda

werkvak

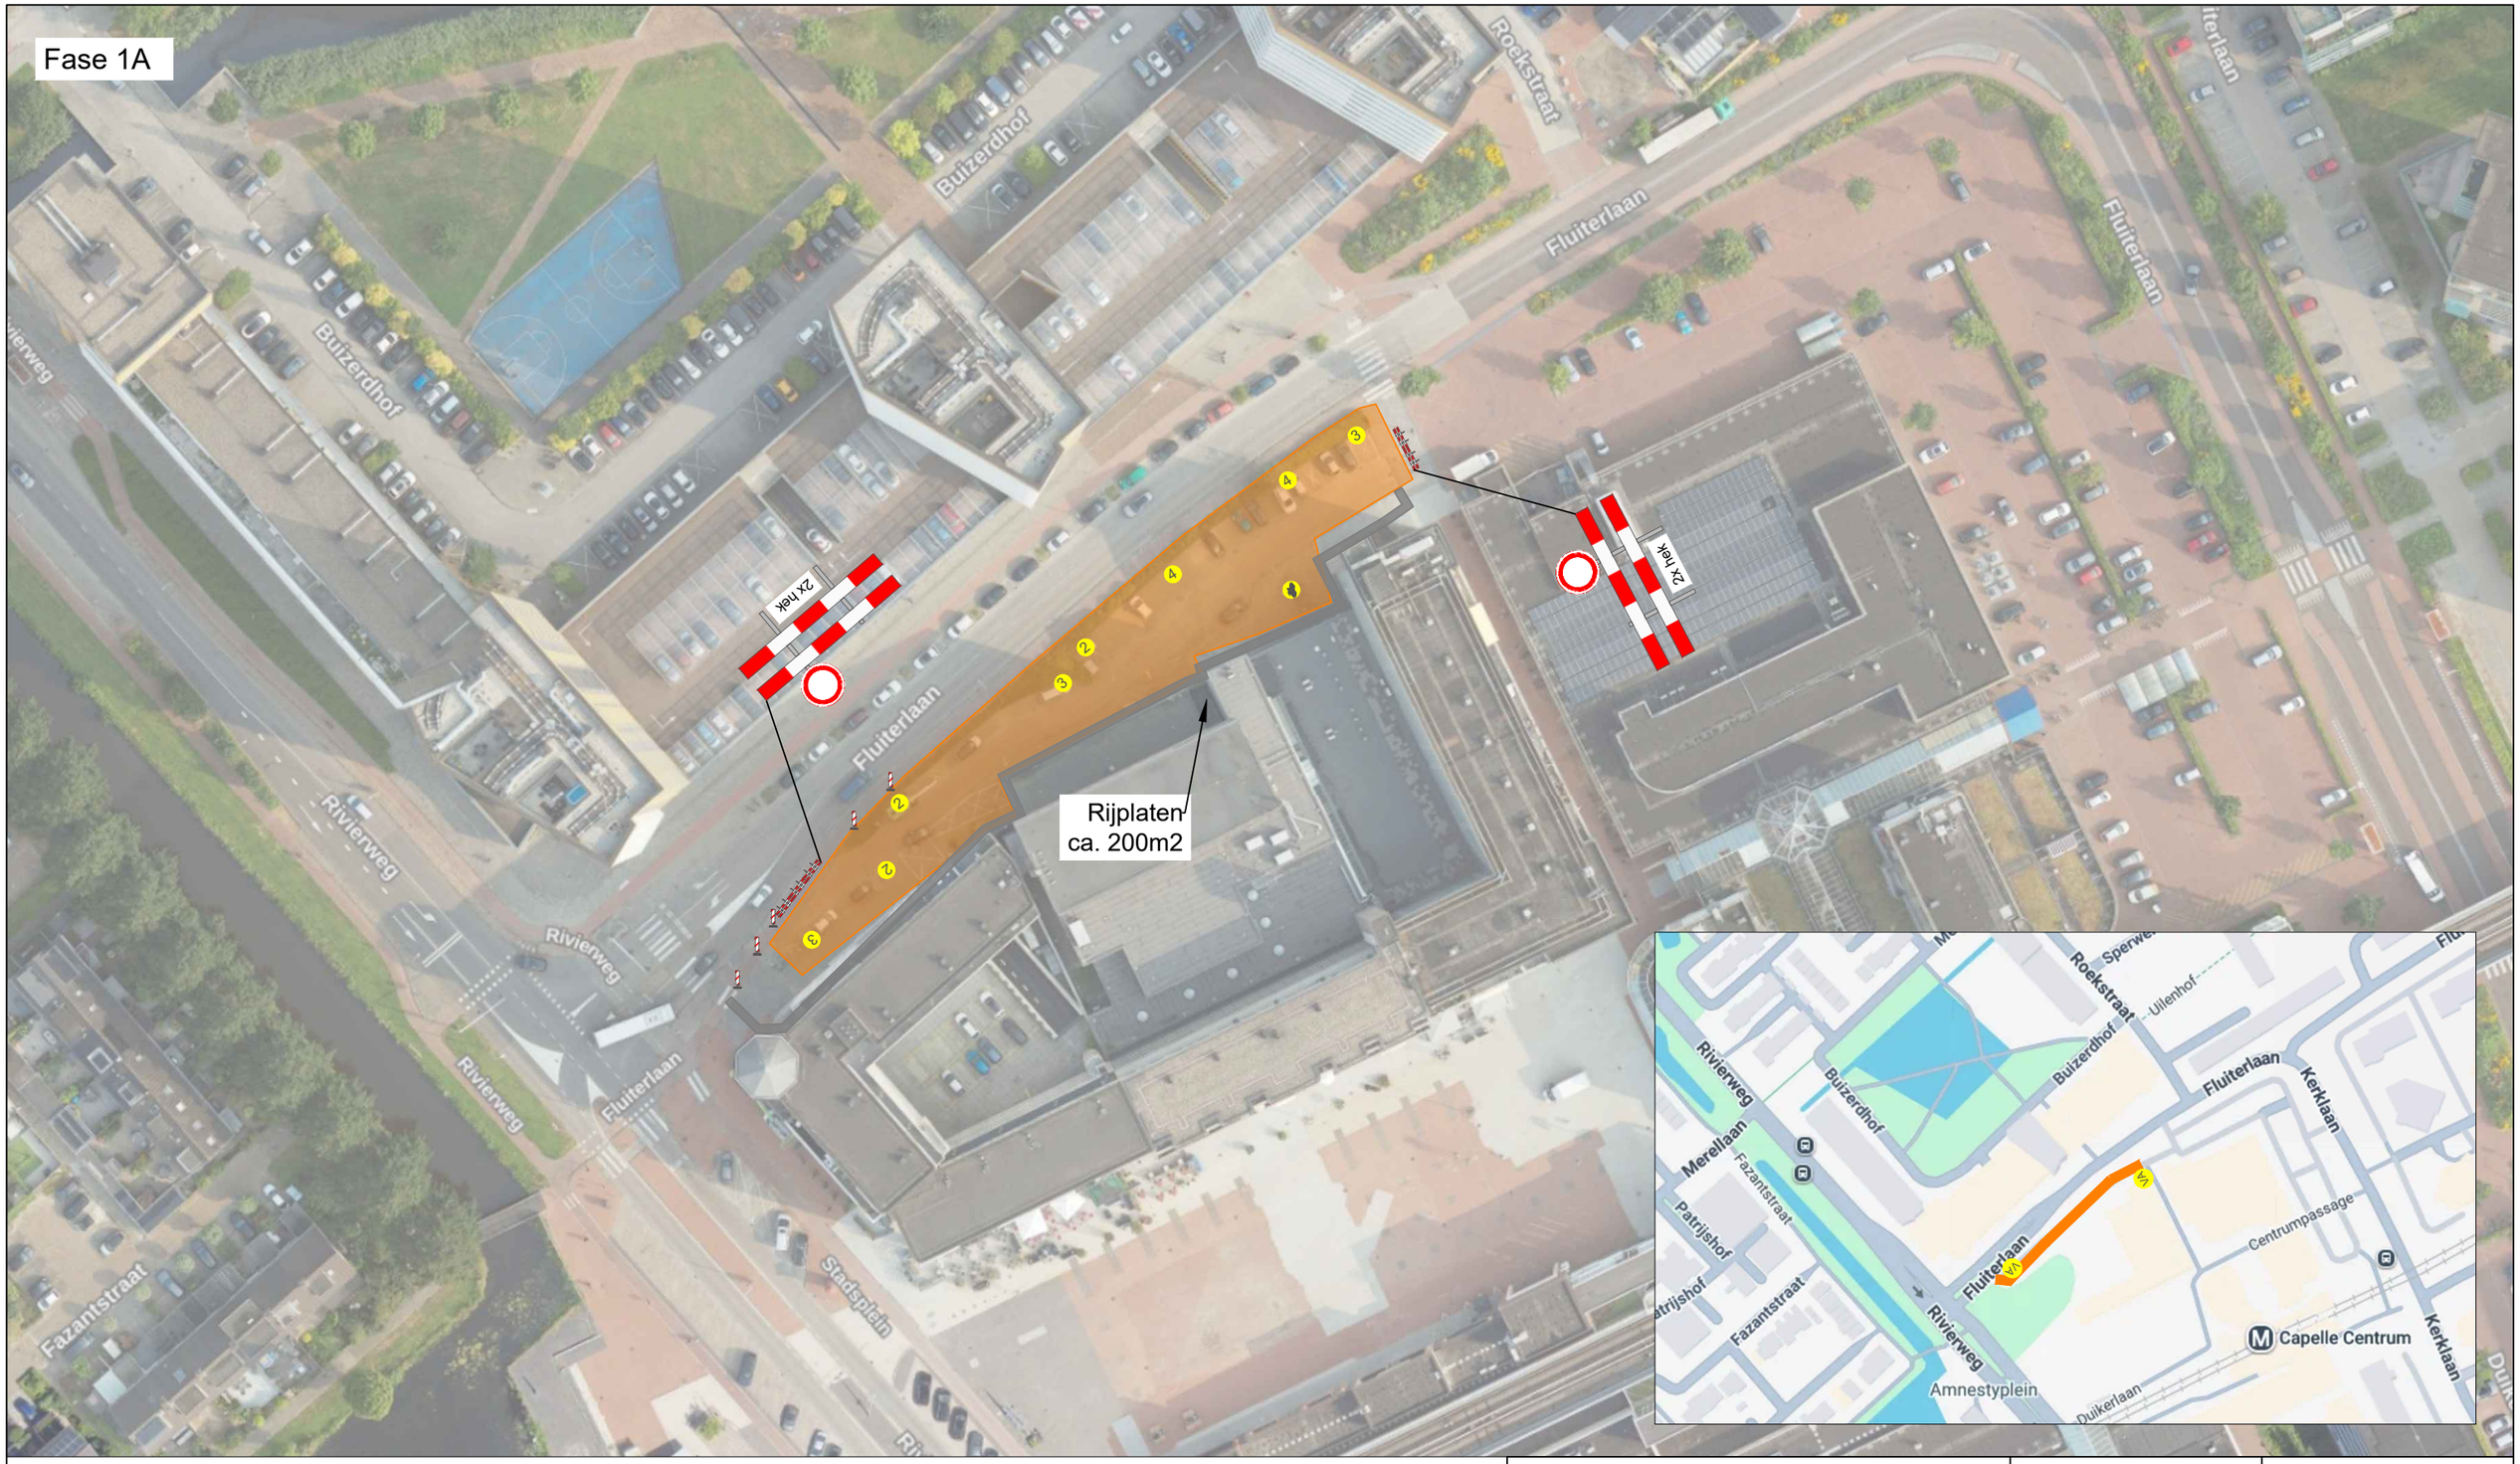

Project:	Fluiterlaan te Capelle aan den IJssel	Opdrachtgever	Verkeersmaatregelen
Getekend:	M. van Wijk	HT INFRA	Van der Wal B.V. Berkenwoude
Gecontroleerd:	Van der Wal B.V.		
Datum:	1-11-2026		
Revisie:	V1	Datum: 5-11-2026	
NCK.2026.BRL9101.2600002-1		Tekeningnummer	26.0154-01