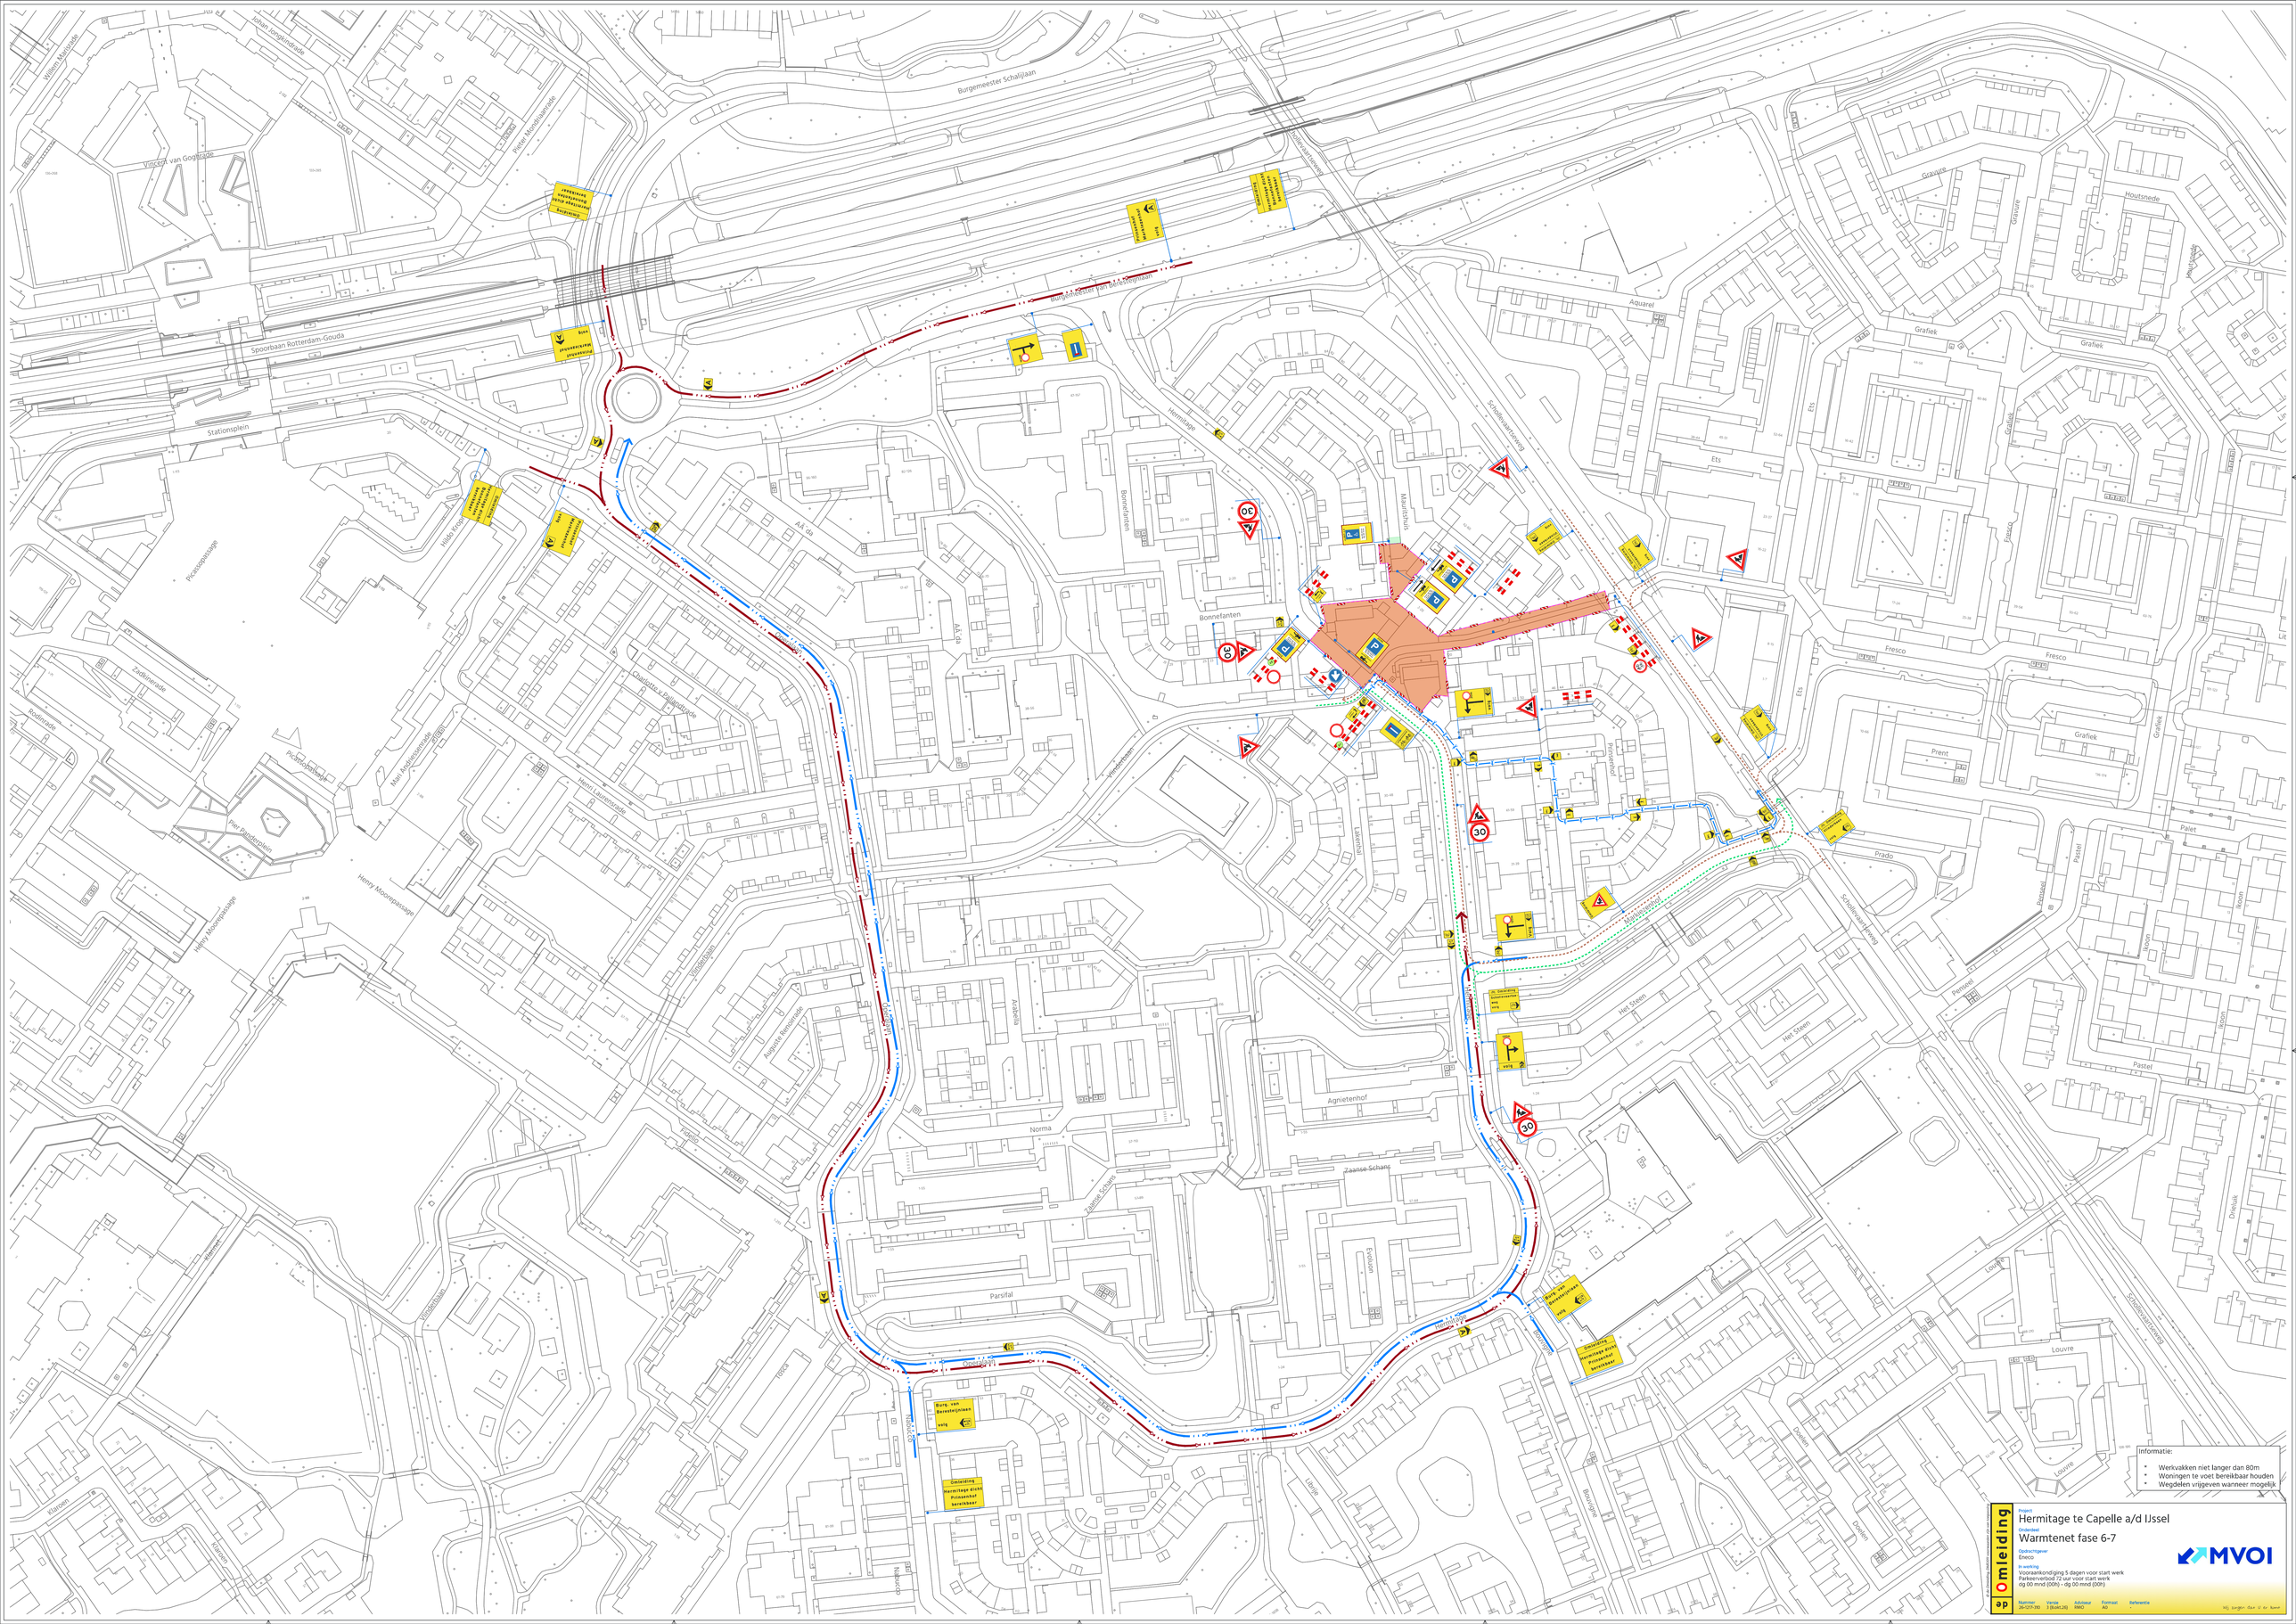

Informatie:

- Werkvakken niet langer dan 80m
- Woningen te voet bereikbaar houden
- Wegdelen vrijgeven wanneer mogelijk

Project
Hermitage te Capelle a/d IJssel

Onderdeel
Warmtenet fase 6-7

Opdrachtgever
Eneco

In werking
Vooraankondiging 5 dagen voor start werk
Parkeerverbod 72 uur voor start werk
dg 00 mnd (00h) - dg 00 mnd (00h)

Omleiding

MVOI

Nummer	Versie	Adviseur	Formaat	Referentie
26-1217-310	3 (8.okt.26)	RMO	A0	-

Wij zorgen dan U er kunt