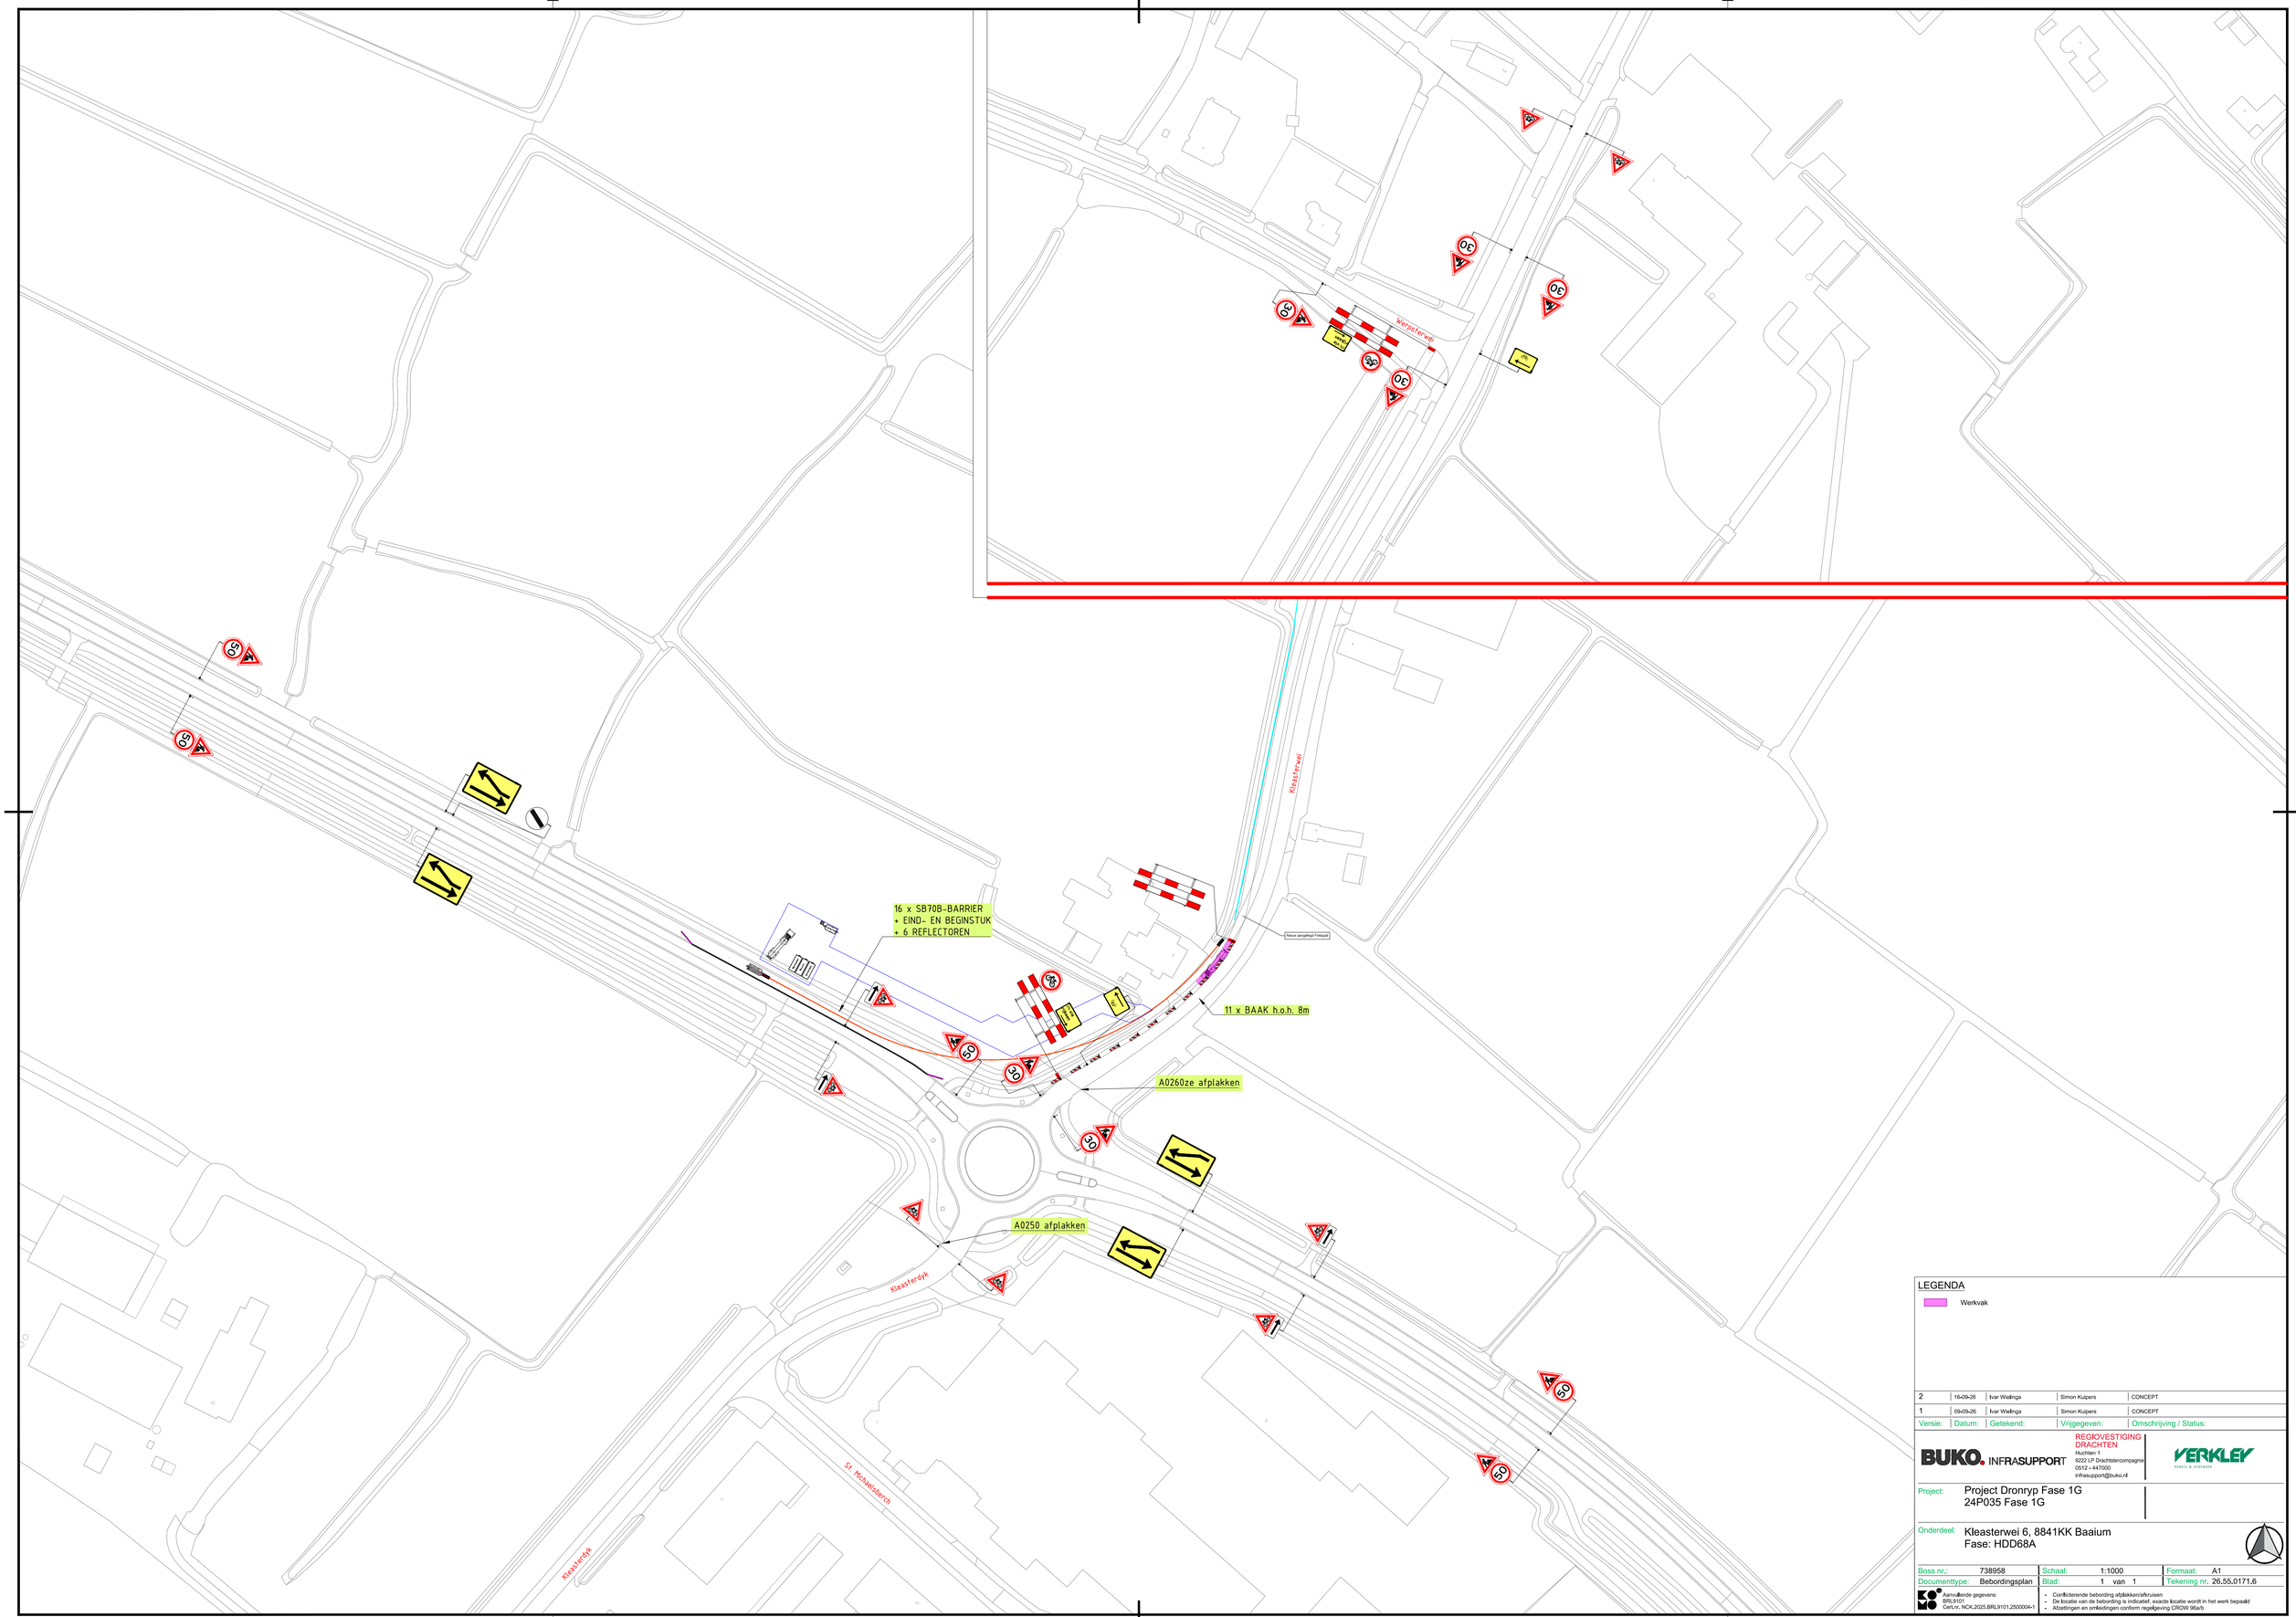


2	16-09-26	Ivar Wielinga	Simon Kuipers	CONCEPT
1	09-09-26	Ivar Wielinga	Simon Kuipers	CONCEPT
Versie:	Datum:	Getekend:	Vrijgegeven:	Omschrijving / Status:

BUKO. INFRASUPPORT
REGIOVESTIGING DRACHTEN
Huchten 1
9222 LP Drachtstercompagnie
0512 – 447000
infrasupport@buko.nl

VERKLEY MAKES IT DIFFERENT

Project: Project Dronryp Fase 1G
24P035 Fase 1G

Onderdeel: Kleasterwei 6, 8841KK Baaium
Fase: HDD68A

Boss nr.:	738958	Schaal: 1:1000	Formaat: A1
Documenttype:	Bebordingsplan	Blad: 1 van 1	Tekening nr. 26.55.0171.6

Aanvullende gegevens:
BRL9101
Cert.nr. NCK.2025.BRL9101.2500004-1

- Conflicterende bebording afplakken/afkruisen
- De locatie van de bebording is indicatief, exacte locatie wordt in het werk bepaald
- Afzettingen en onbeidingen conform regelgeving CROW 96a/b

H:\7. Verkeersplannen - Tekenaars\Ivar\06 Projecten 2026\26.55.0170 tm 26.55.0179\26.55.0171 Hatzum, Dronryp\26.55.0171.6 738958 Hatzum, Dronryp HDD 68A V2.dwg