



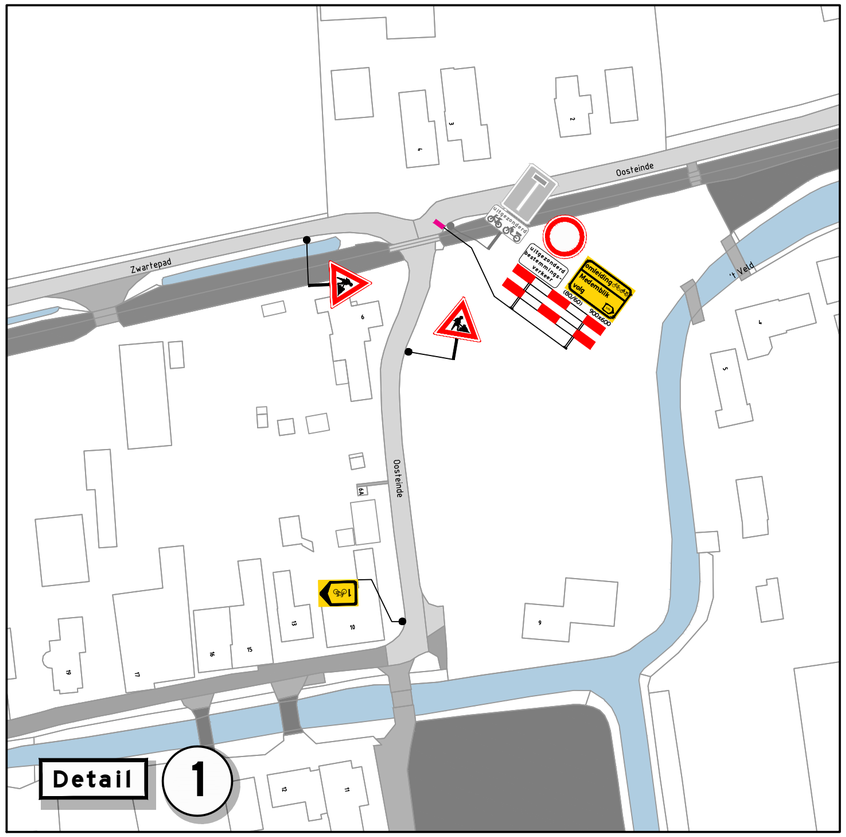


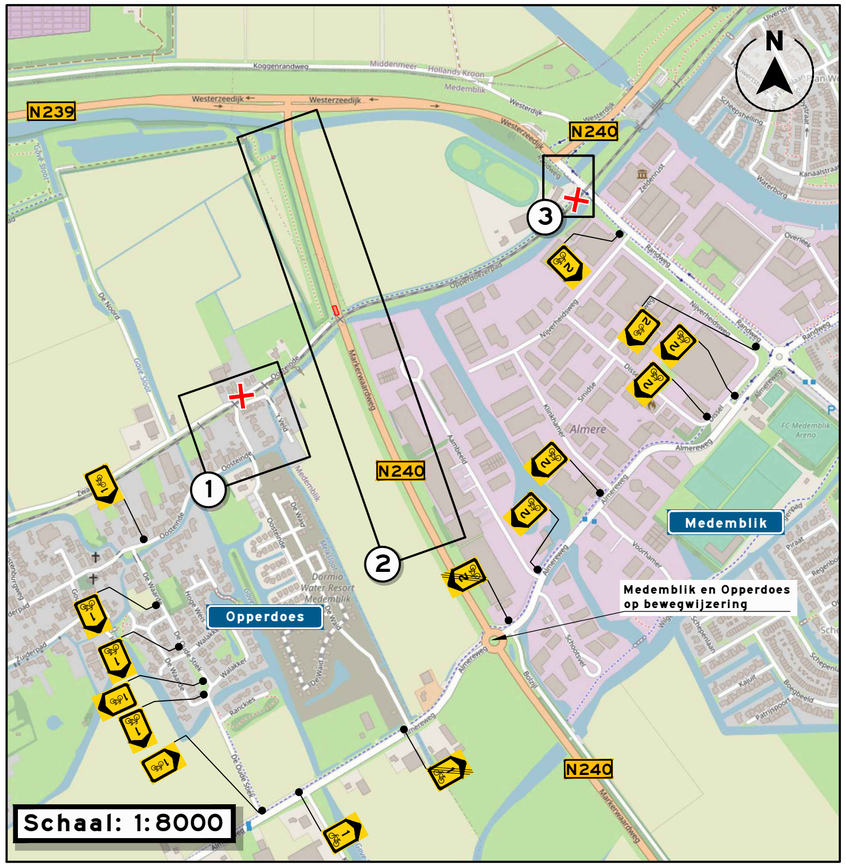

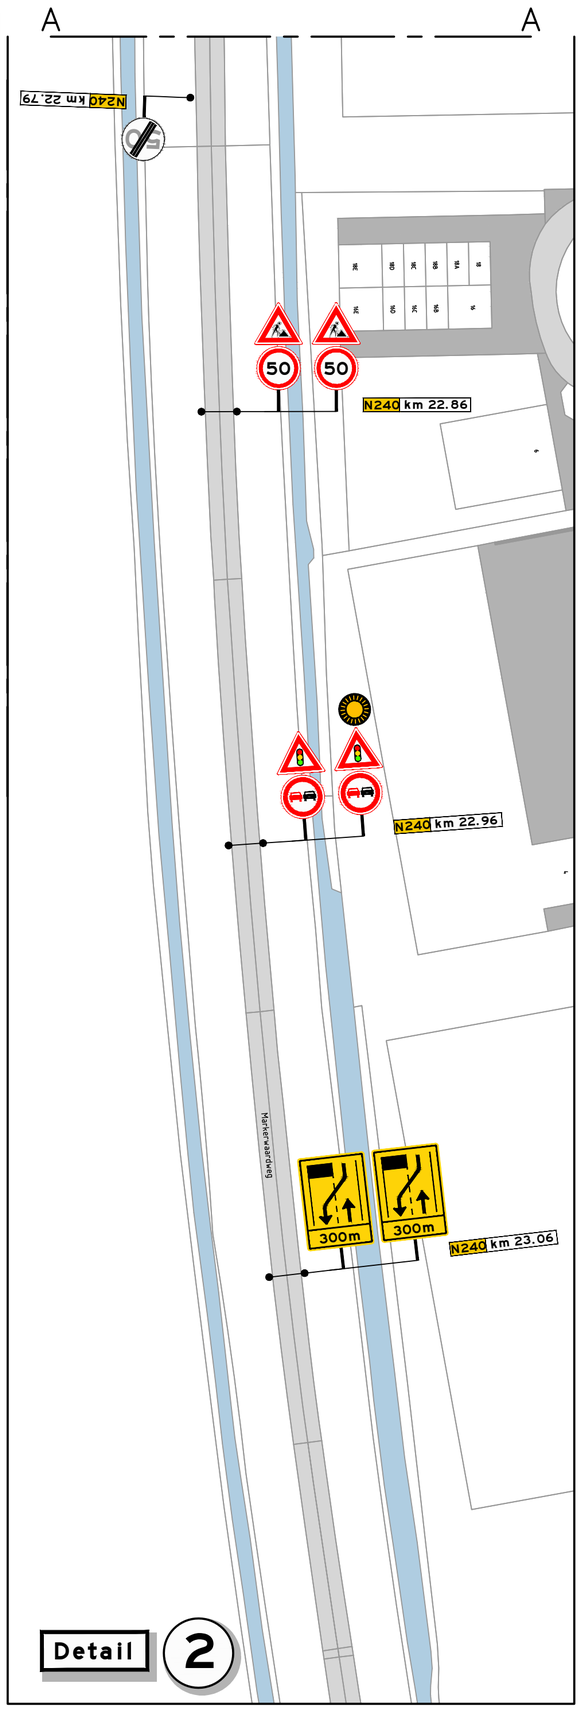

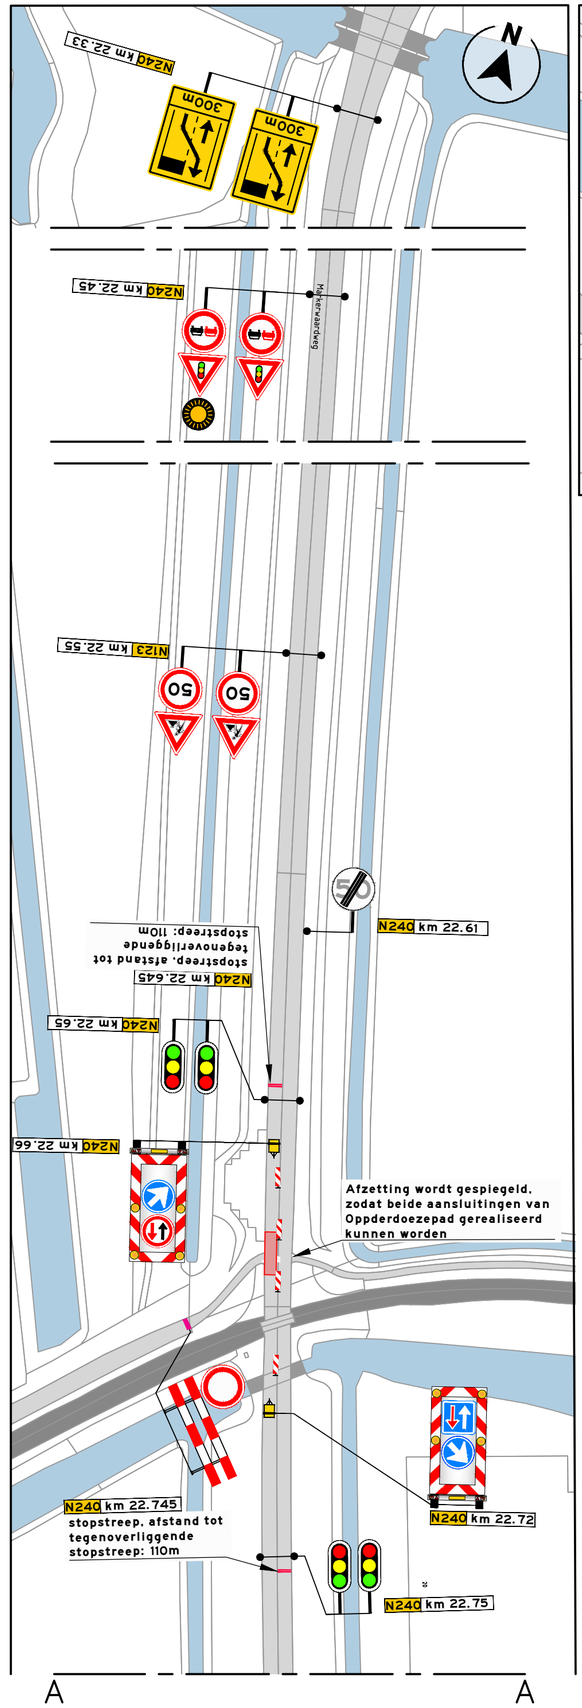

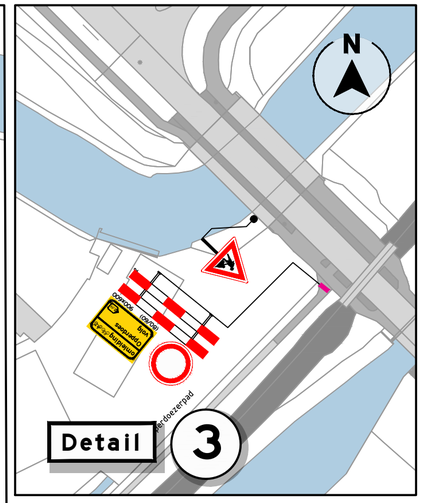

LEGENDA

- werkruimte
- bakens (4x)
- afsluiting
- tijdelijke markering

NCK.2023.0338.BRL9101.H0229

INFO

DATUM	SCHAAL	VERSIE	FORMAAT
09-10-2026	1:1000	3.0	A2

TEKENAAR	CONTROLE	VRIJGAVE
JVU	COU	RJO

PROJECT	PA2601052 - Verkeer Centrale Nederland
OMSCHRIJVING	Halve wegafzetting rijbaan en wegafzetting + omleiding voor fietsers

PA2601052-01A01

TEKENINGNUMMER

VERKEER CENTRALE NEDERLAND

avec-infra.nl

1/1

BLADNUMMER