

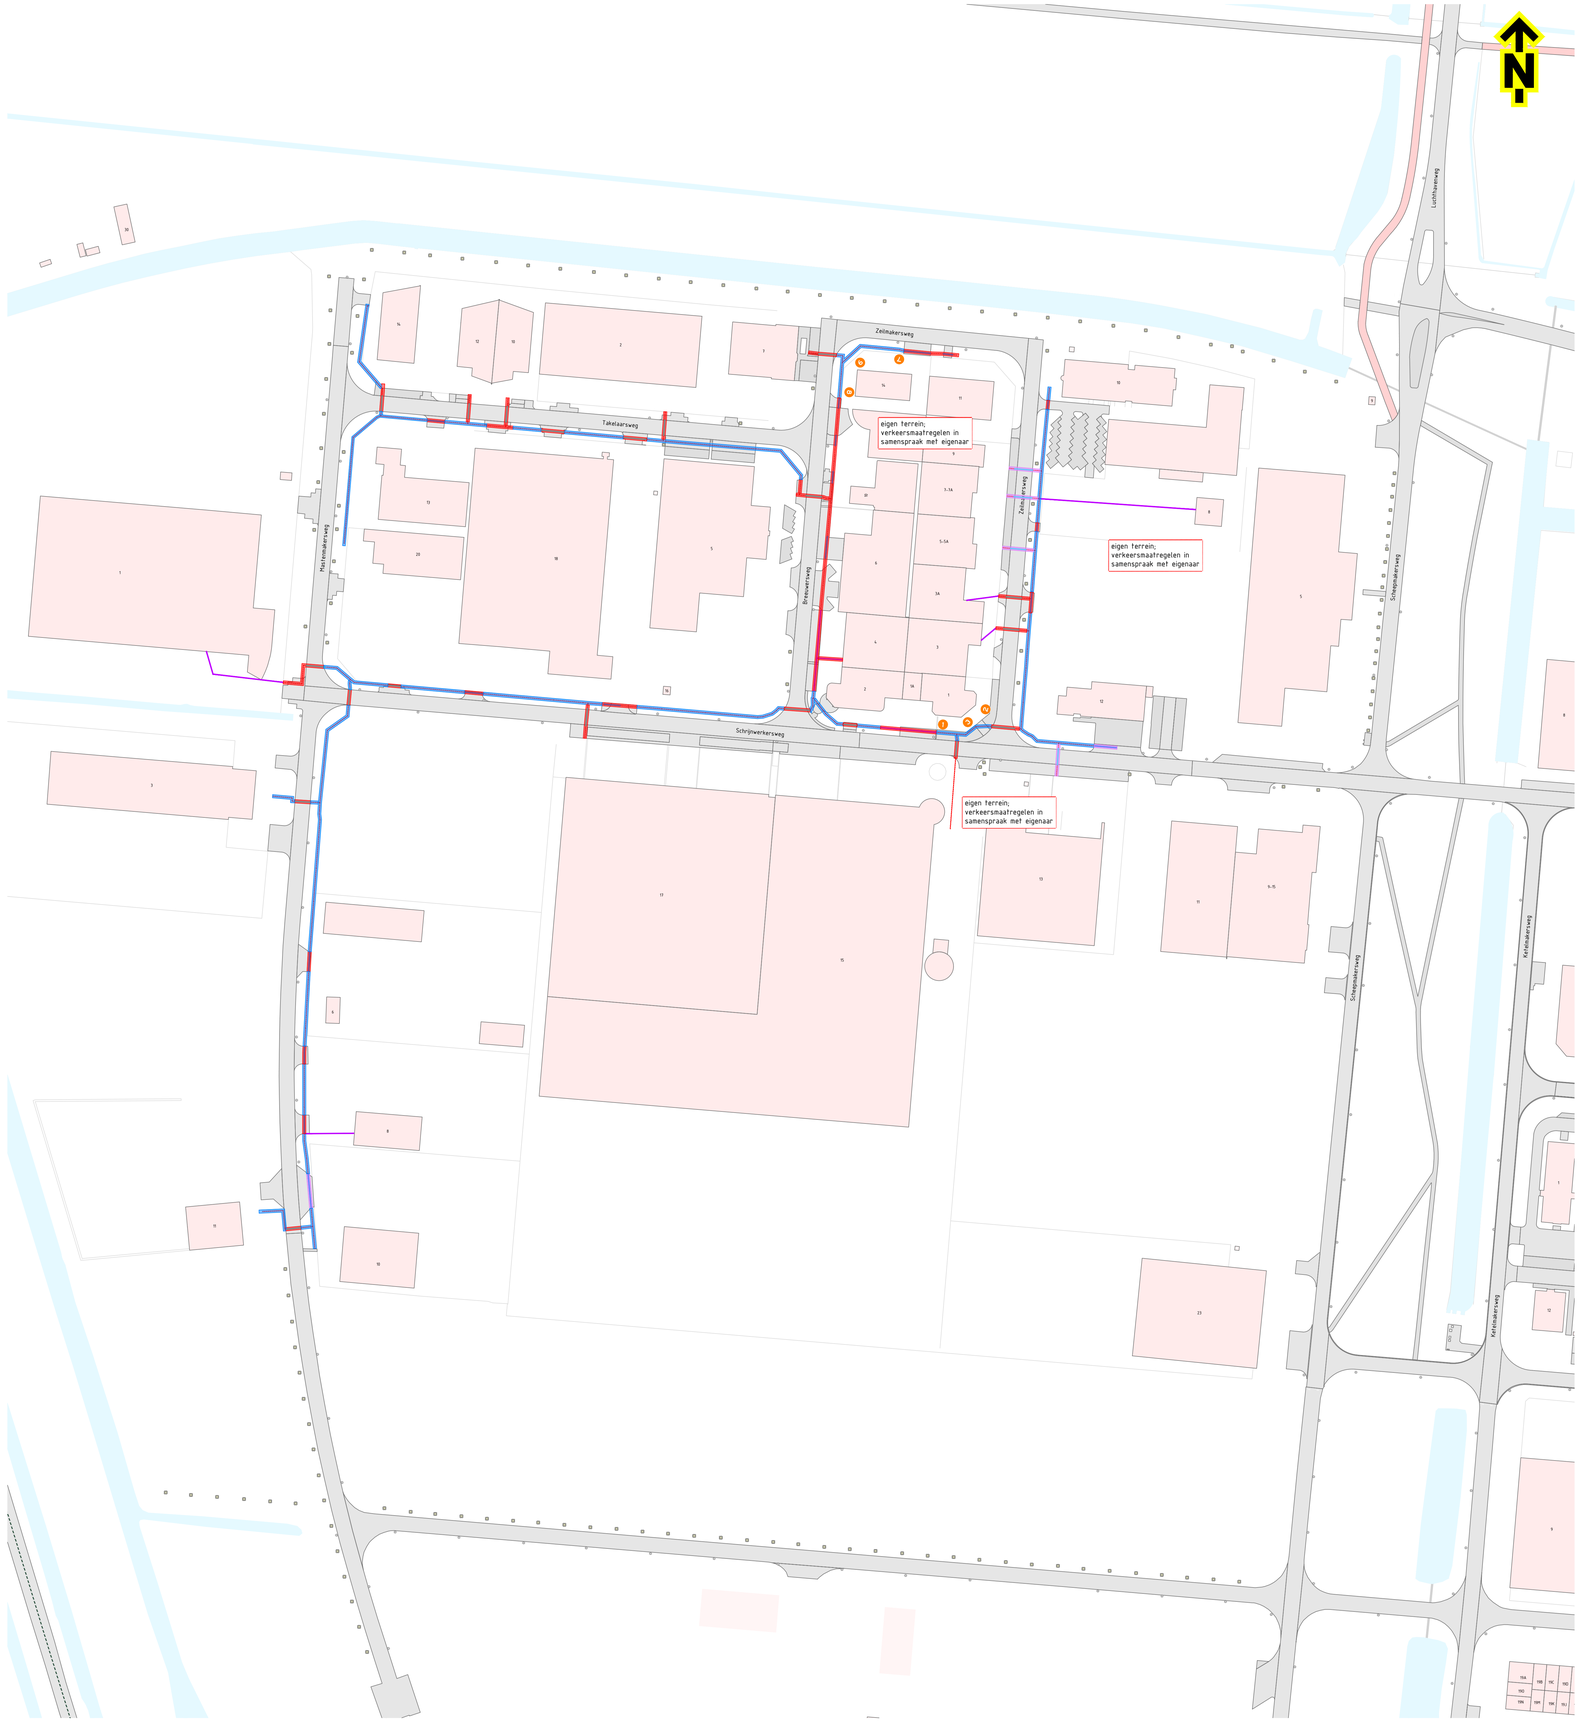

Locatie

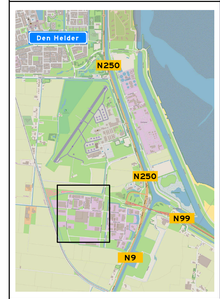

Opmerkingen

- afplakken/afkruisen conflicterende bebording
- de locatie van bebording is indicatief, de exacte locatie wordt in het werk bepaald

Verklaring

- werkruimte: bermafzetting
- werkruimte: bermafzetting, voetgangers oversteken
- werkruimte: bermafzetting, voetgangers via rijbaan
- werkruimte: halvebaanafzetting op rijbaan (voetgangers oversteken)
- werkruimte: halvebaanafzetting op fietspad (voetgangers oversteken)
- werkruimte: afsluiting voetpad, voetgangers via omleiding
- werkruimte: afsluiting, aparte verkeersmaatregelentekening benodigd
- tracé
- persing
- gestuurde boring
- mantelbuis
- boogzinker
- voor aanvang van de werkzaamheden parkeerverbod plaatsen 72 uur

1 2 3

4 5 6

7 8

9

Versie 0.2	Omschrijving Diverse aanpassingen				
20-06-26	Getekend HHA	Controle DMO	De controle	Vrijgegeven	
Versie 0.1	Omschrijving Concept				
24-09-25	Getekend HHA	Controle	De controle	Vrijgegeven	

TSNedIC
Hertzweg 31
2627 BC Delft
Tel: 015 750 750
KvK 60 394 10
www.tsnedic.nl

Selecta Infratechniek

Project: Diverse werken Selecta Infrastructuur B.V.

Onderdeel: Verkeersmaatregelen
Schrijnwerkersweg, Den Helder
Hedr-AEZ-TOTAL-A_ODP001

Schaal: 1:1000 Formaat: A0

Tekening nummer: PR00234-95A02-0.2 Blad 1 van 1