
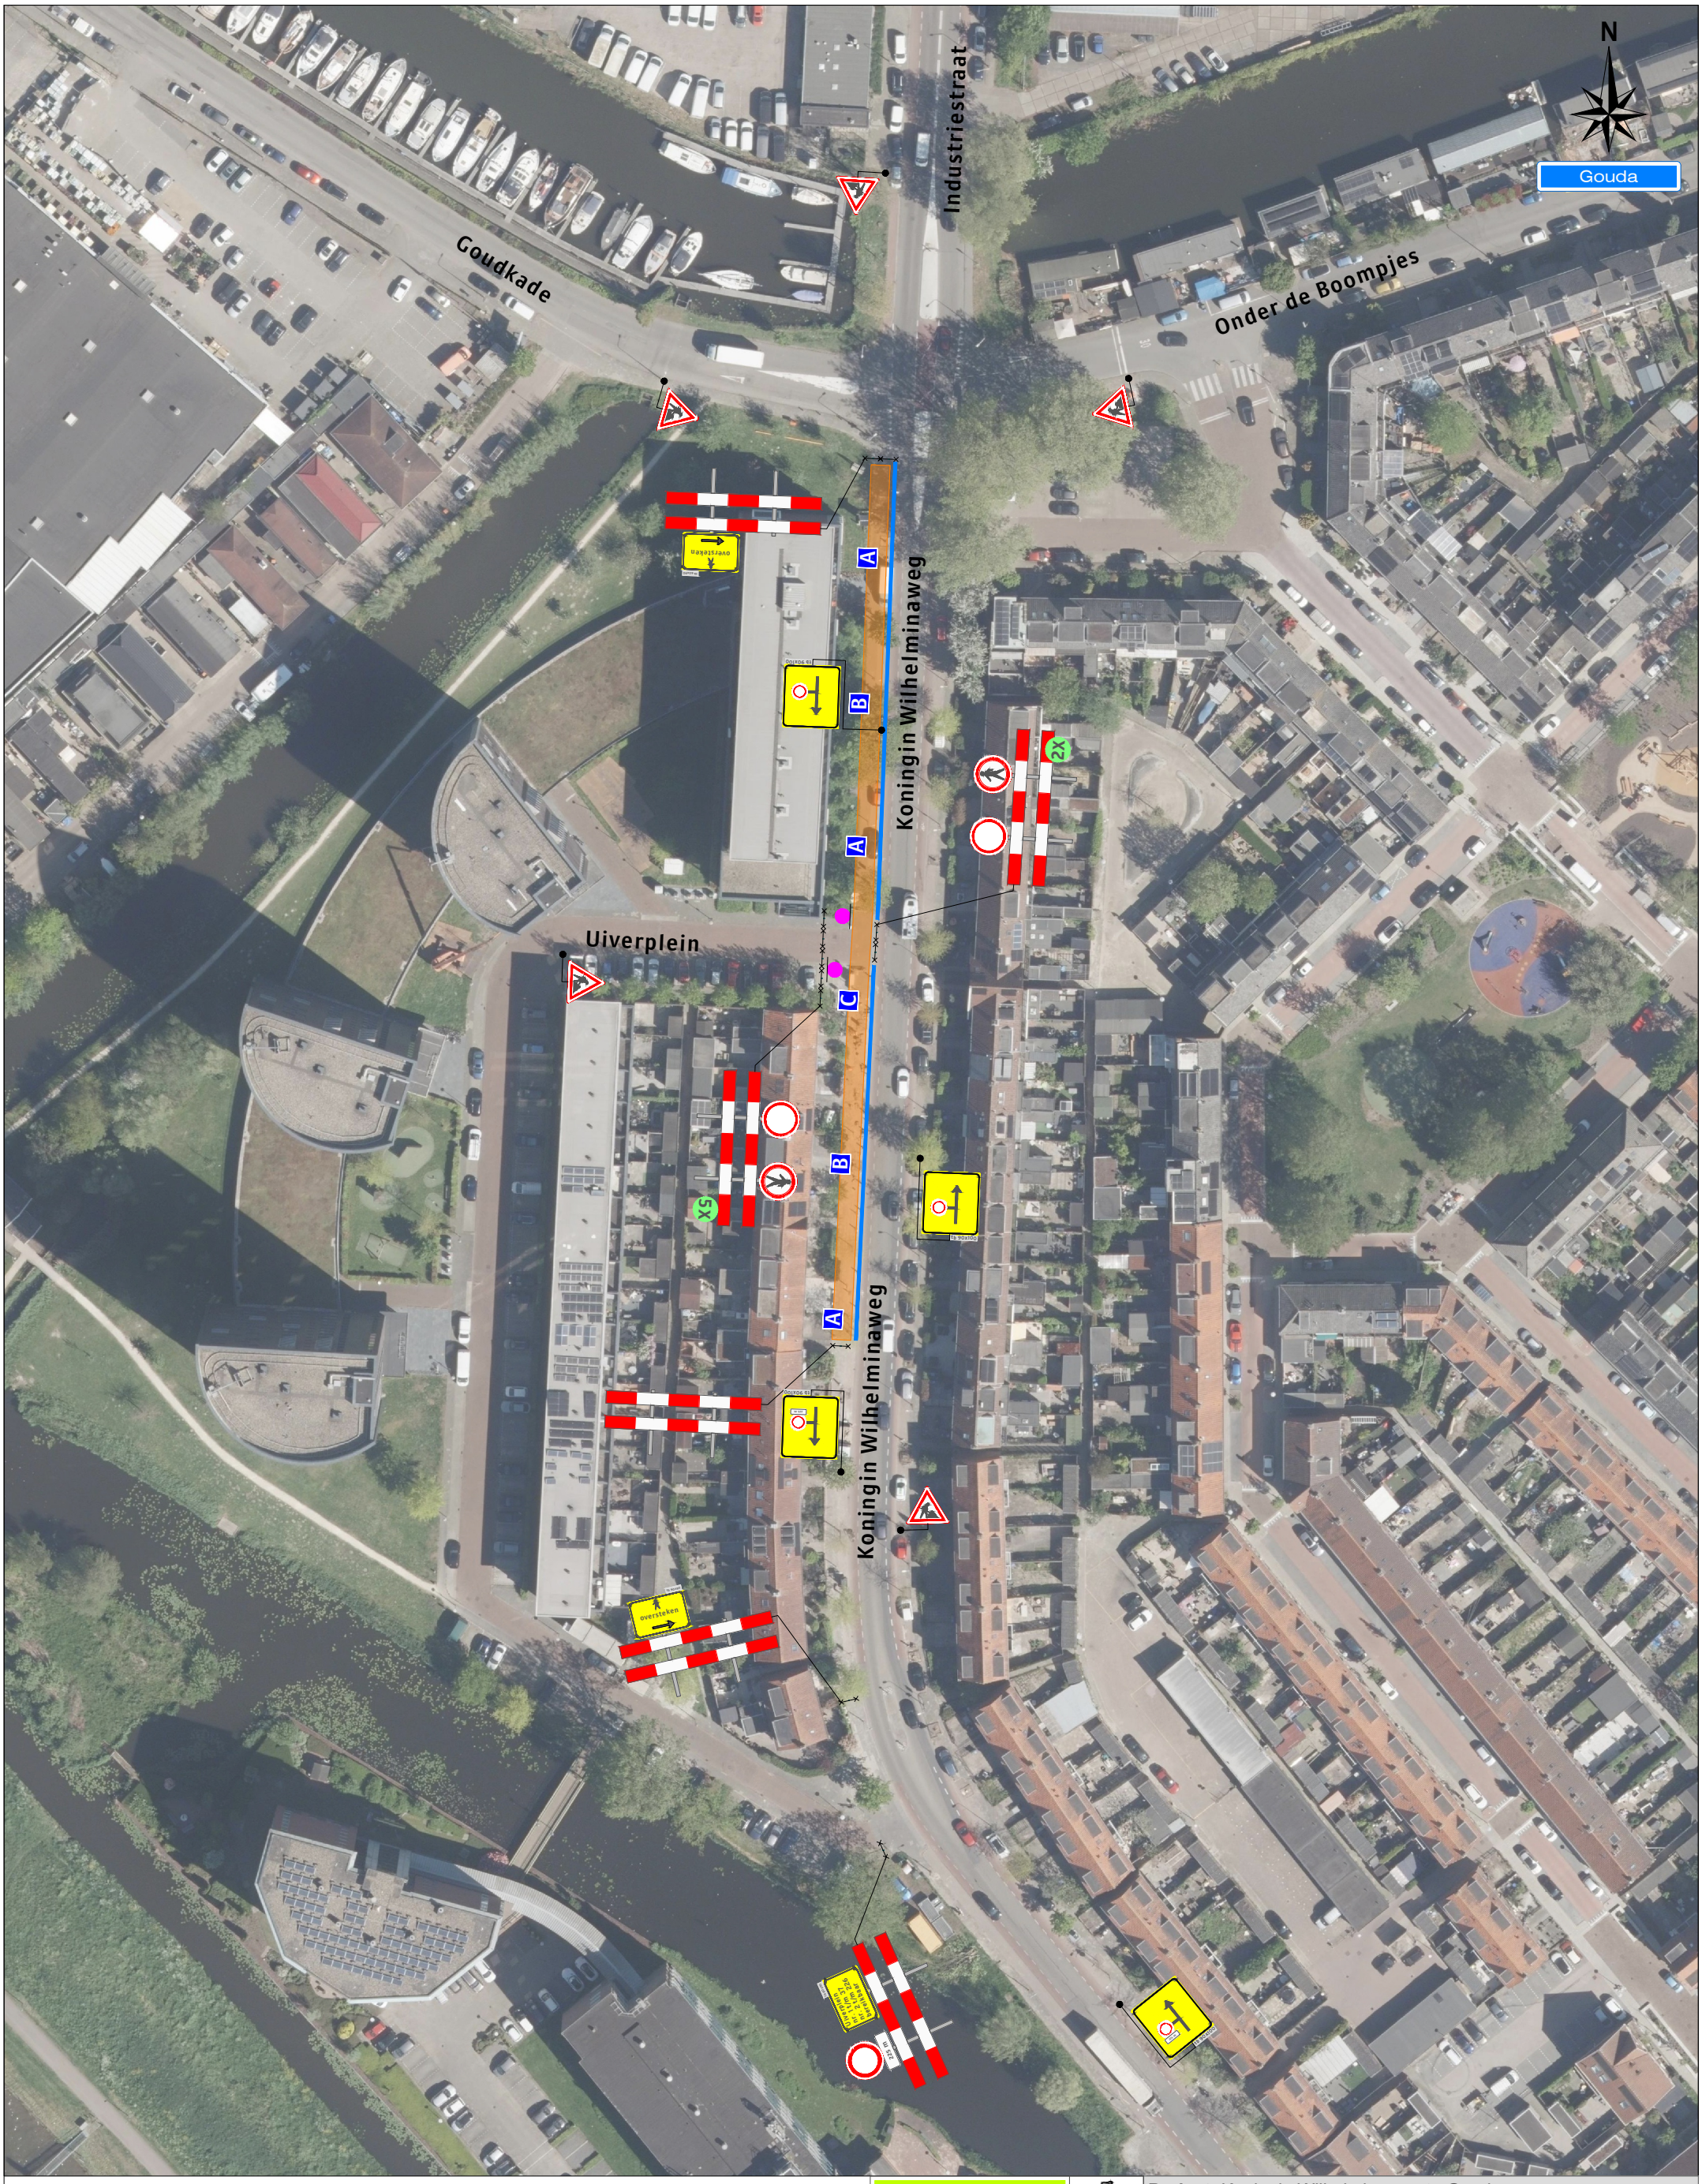


Legenda

- Werkruimte
- Bakens (ca. 135 m)
- Deze weg is dicht — X t/m X — 2X
- A 2X
- B 2X
- C 2X

Werkvakindeling ETW

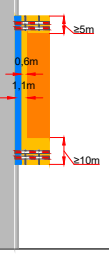

Project: Koningin Wilhelminaweg te Gouda

Tekeningnummer: 126-04509-01

Ref.nr.: n.t.b.

Opdrachtgever:

Onderdeel: Verkeersmaatregel

Aard werkzaamheden: Kabels & Leidingen

Werkvoorbereider	: J. Kraaij		
Getekend	: M. van Duuren	Datum	: 20-10-2026
Gecontroleerd	: Y. Disseldorp	Datum	: 20-10-2026

Status: ■ Concept ☐ Definitief | Schaal: n.v.t. | Formaat: A3 | www.versluysgroep.nl | K54368

Plaatsing conform CROW 96a en 96b - Conflicterende bebording / bewegwijzering afdekken