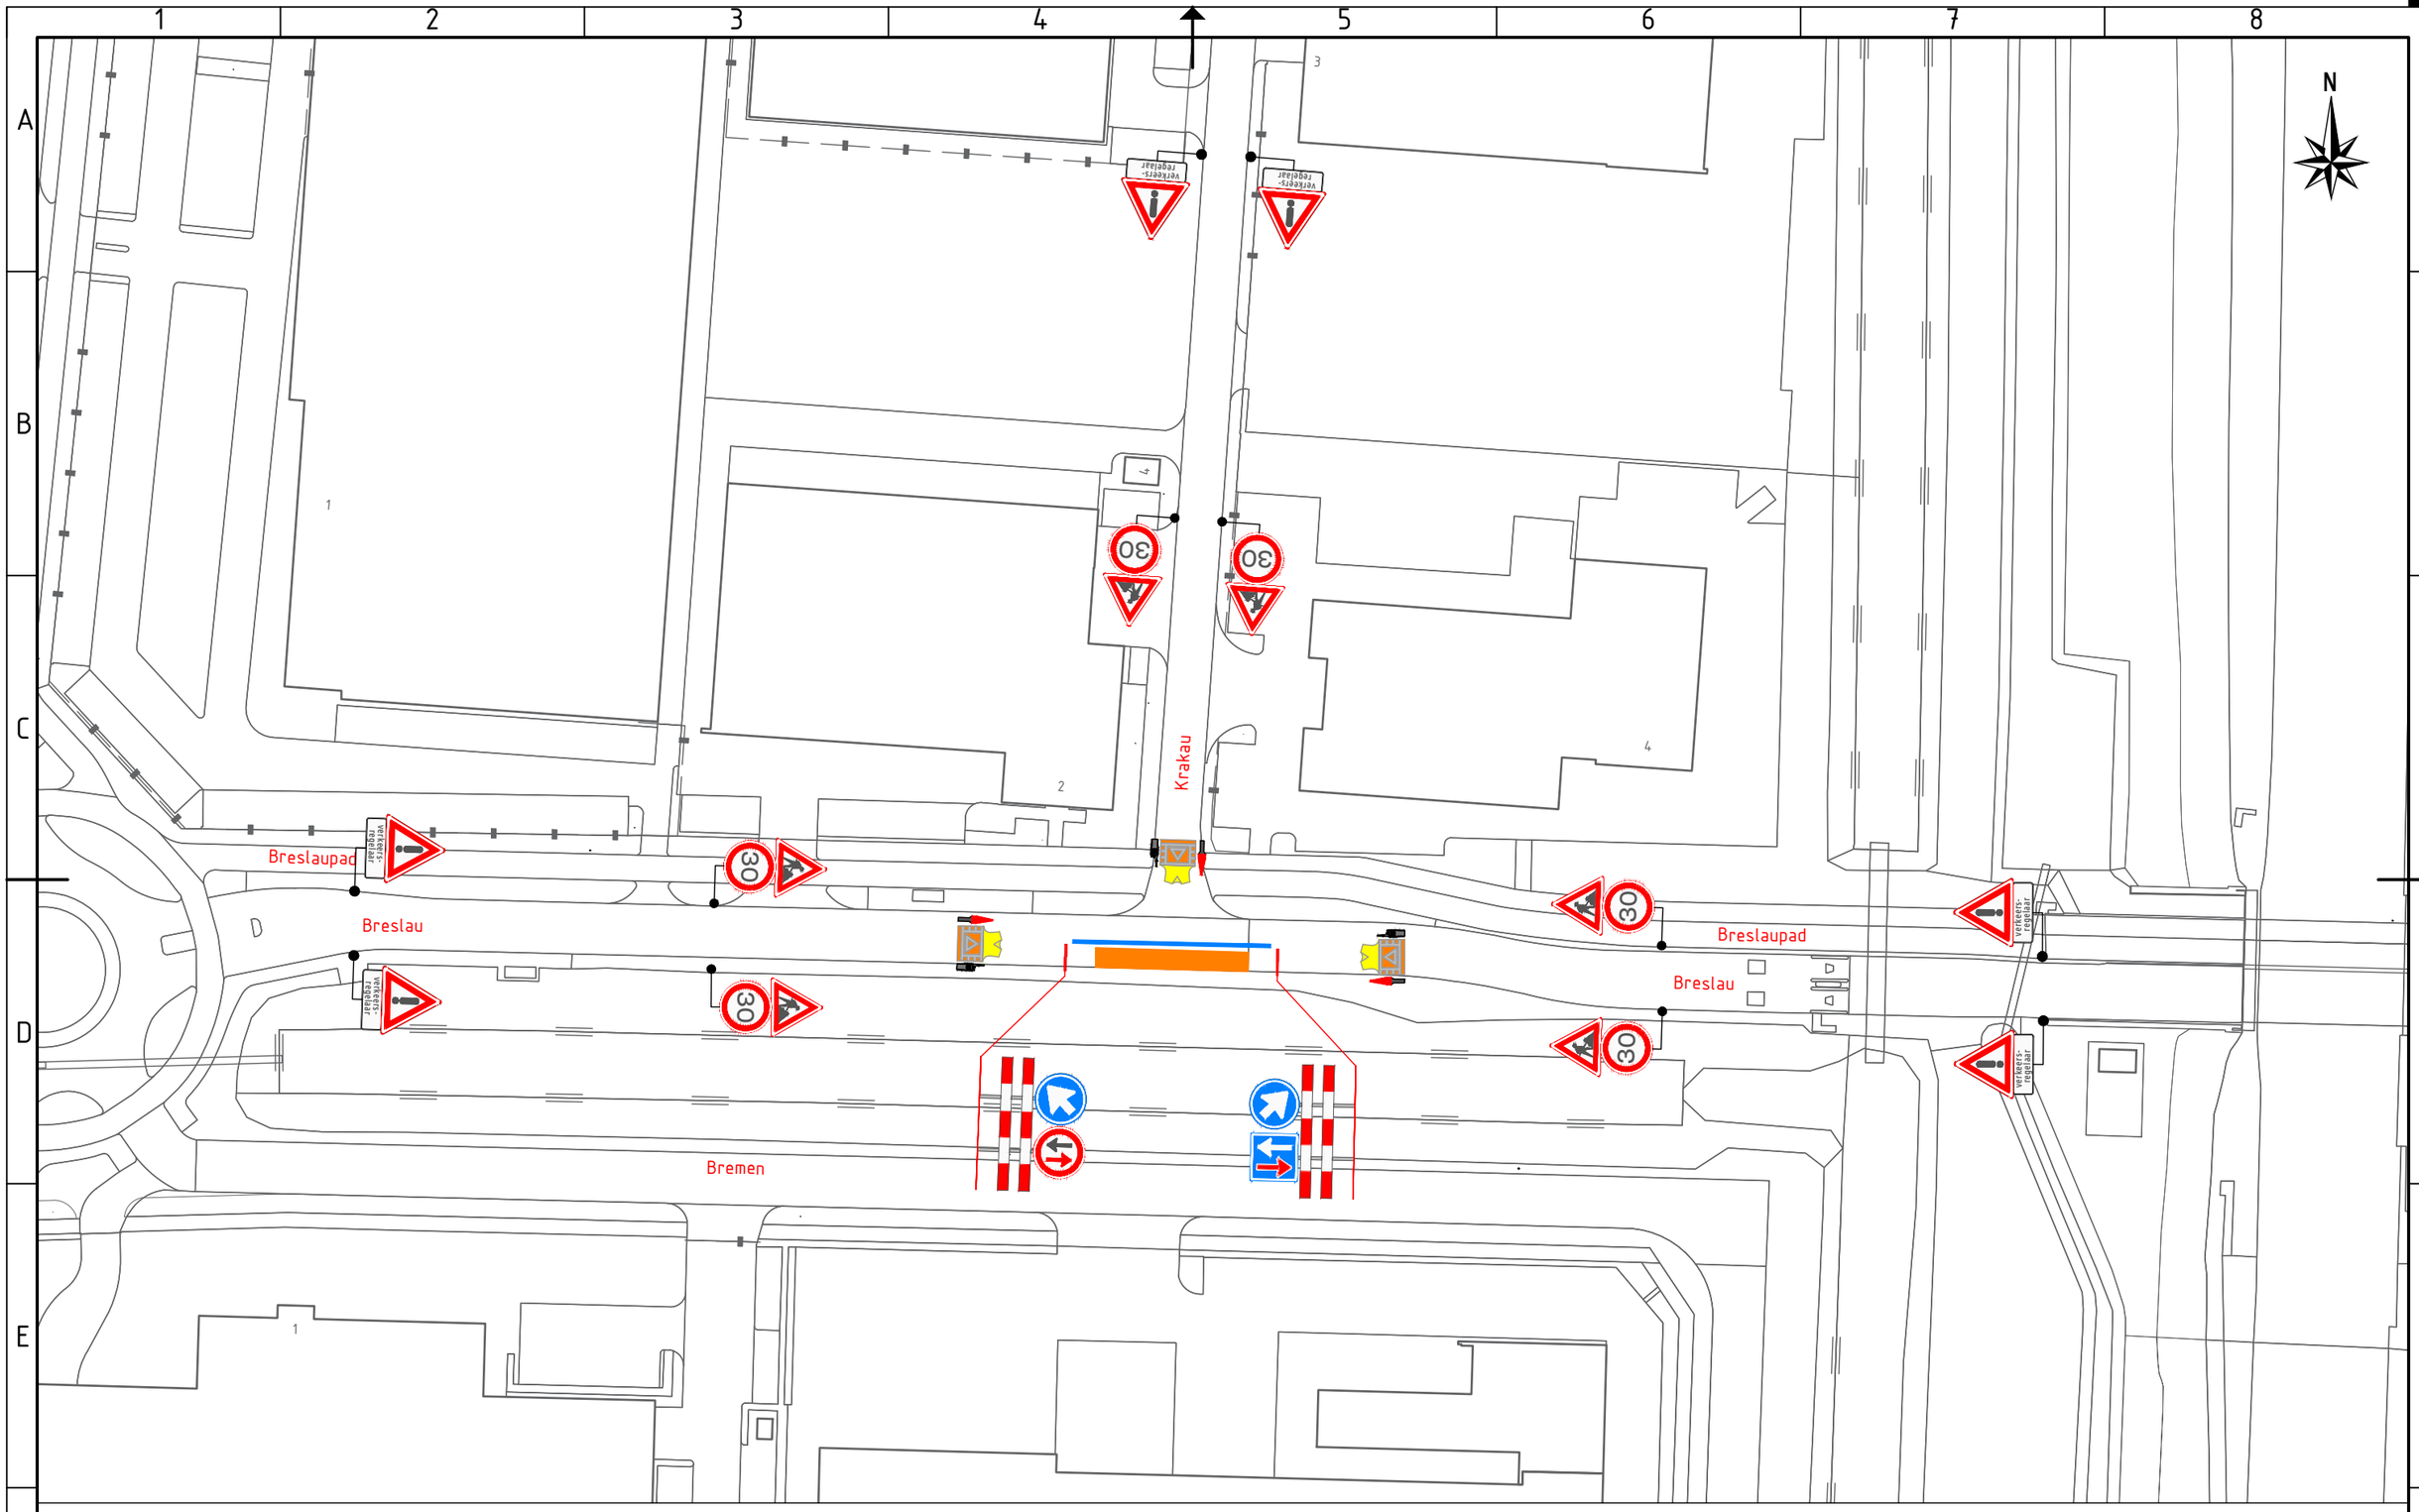


Legenda

- Werkruimte
- Kegels: ca. 20 m

Opdrachtgever: UNSAL INFRATECHNIEK B.V. / RKS Verkeerstechniek BV	Project: Barendrecht Breslau LM6		ATS Uw partner in tijdelijke verkeersmaatregelen
	Onderdeel: Mast vervangen		Afstand VRI: .... m
	Aard werkzaamheden opdr.gever: L.M		
	Getekend : A. Unal		Datum : 3-9-2026
	Gecontroleerd : F. Altay		Datum : 3-9-2026
	Referentienr. : n.v.t		Tekeningnummer: 2991-26-1811
	Formaat: A3	Schaal: 1:1	Status: Concept
	Plaatsing conform CROW 96a en 96b - Conflicterende bebording / bewegwijzering afdekken		