

wegwijsrent

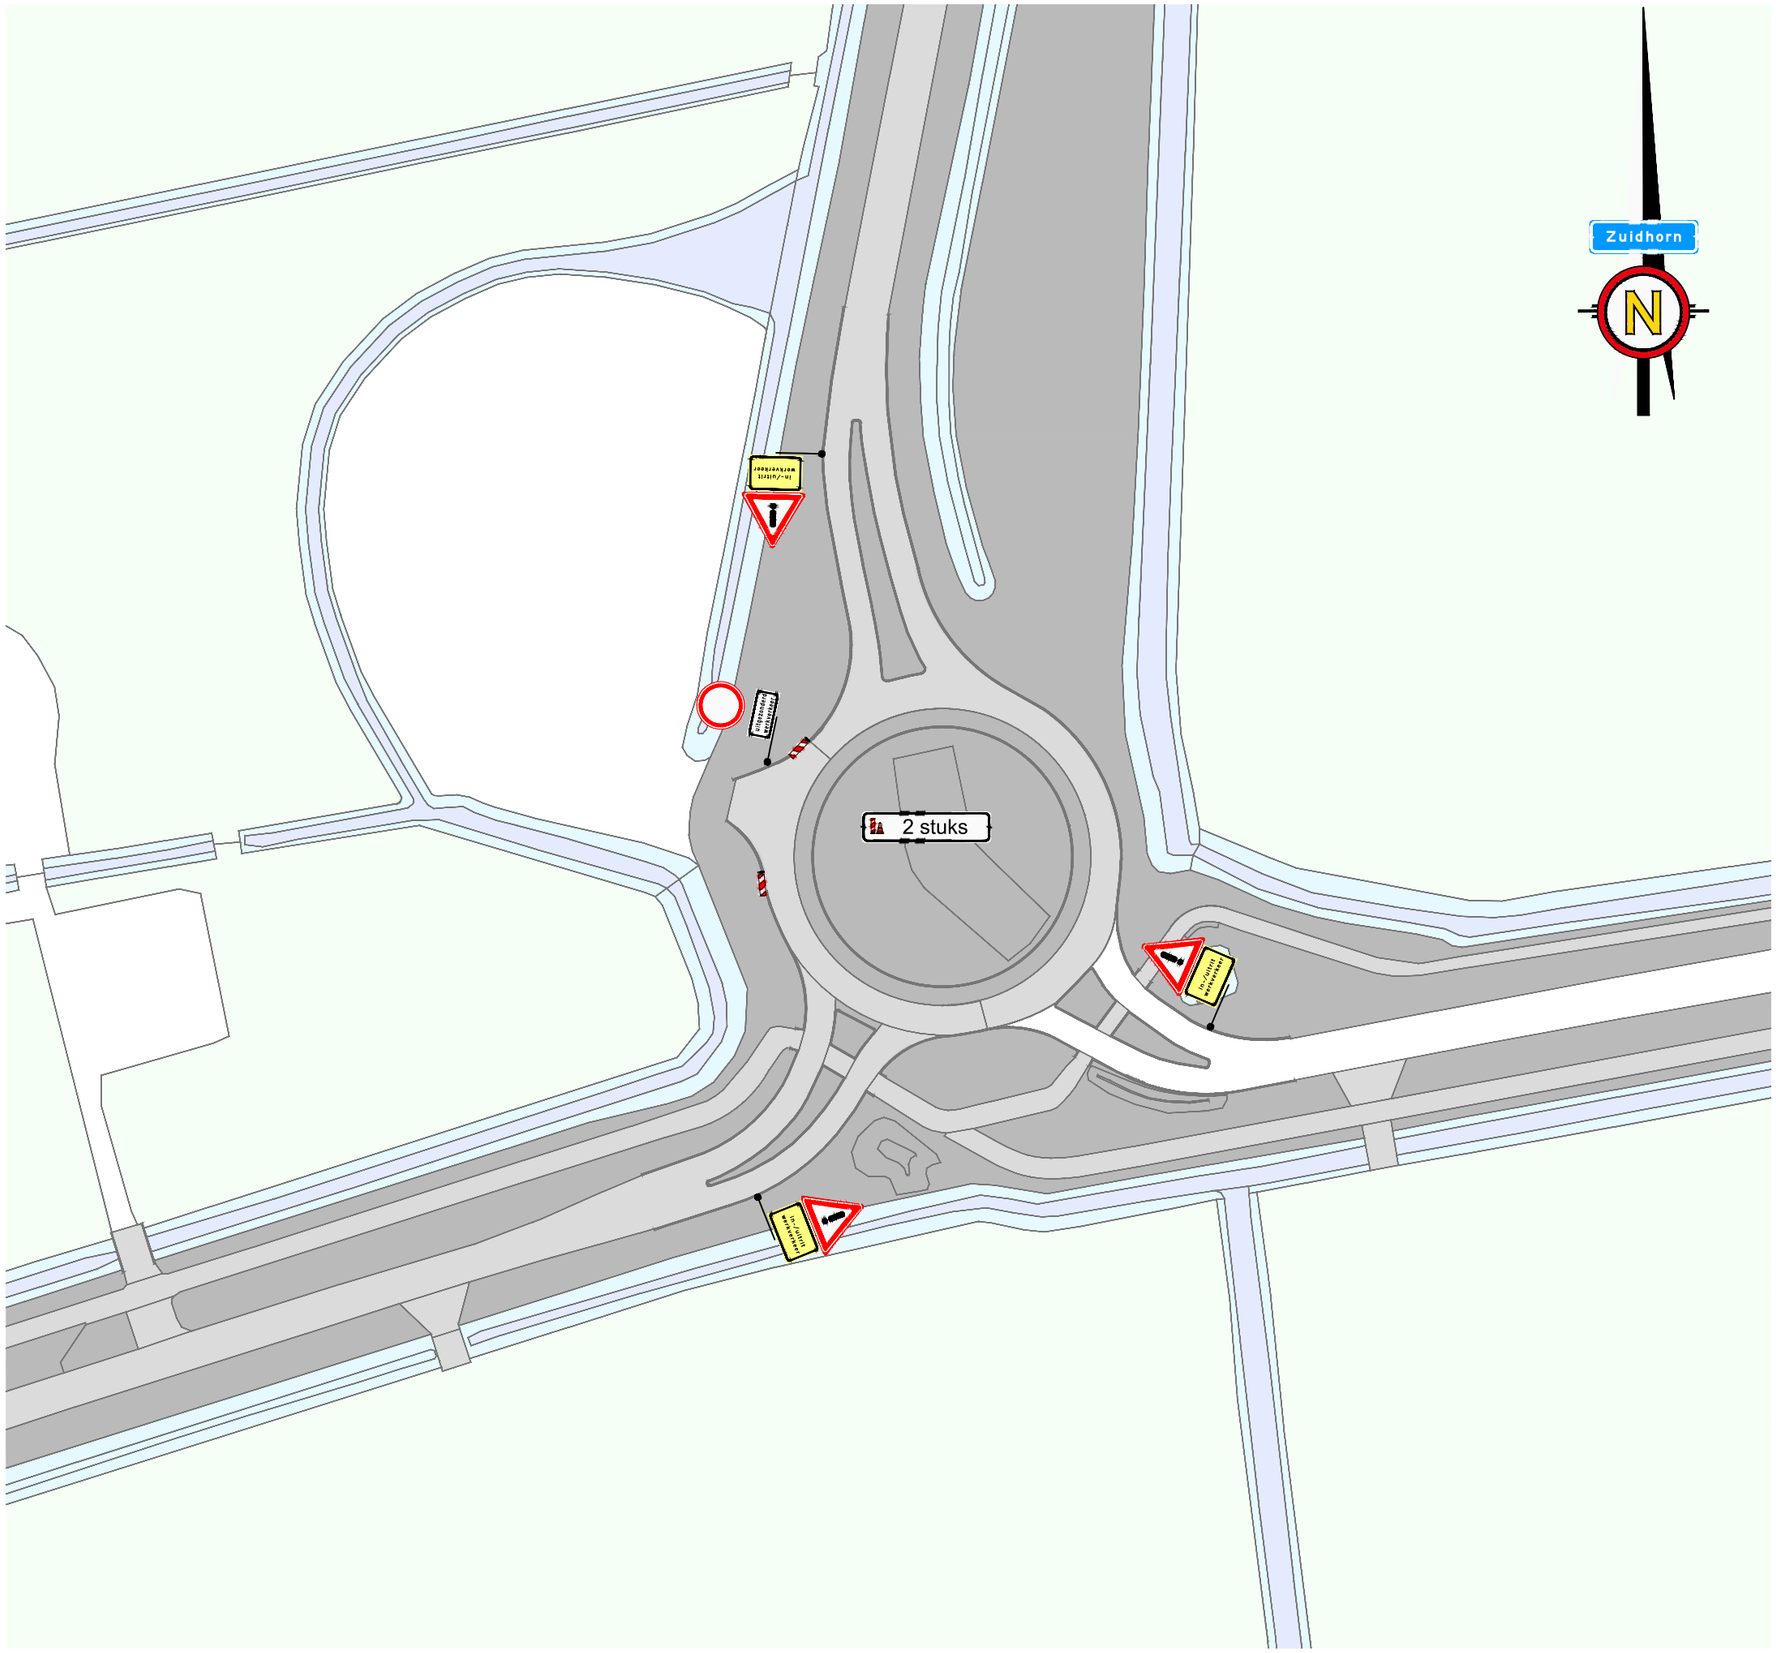

Locatie:

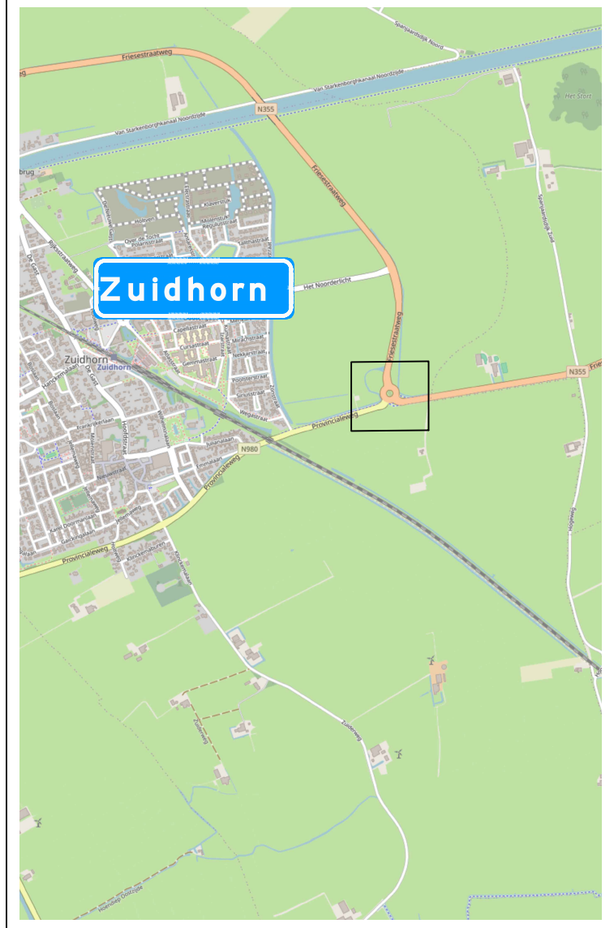

Legenda:

- Werkvak / afgesloten wegvak
- Verkeerskegels (2 Stuks)

Opdrachtgever: a.hak

Project:	260003-023-VP-7-1.0-rotonde N355, Zuidhorn
Onderdeel:	Verkeersplan
Tekeningnummer:	260001-023-VP-7-2.0
Status:	Definitief
Project locatie:	Rotonde N355, Zuidhorn
Datum laatste aanpassing:	n.v.t.
Getekend door:	Noutvankempen
Datum:	16-sep-26
Formaat:	A3
Gecontroleerd:	Julian Klein
Datum:	16-sep-26
Schaal:	1:1000

Opmerking:

-Voor maatvoering (zover niet aangegeven)
worden de richtlijnen gehanteerd zoals vermeld in publicaties
96a en 96b en van de CROW

Het Copyright van deze tekening behoort toe aan:

Groningen
Duinkerkstraat 76
T (0594) 280124
info@wegwijsrent.nl

wegwijsrent