
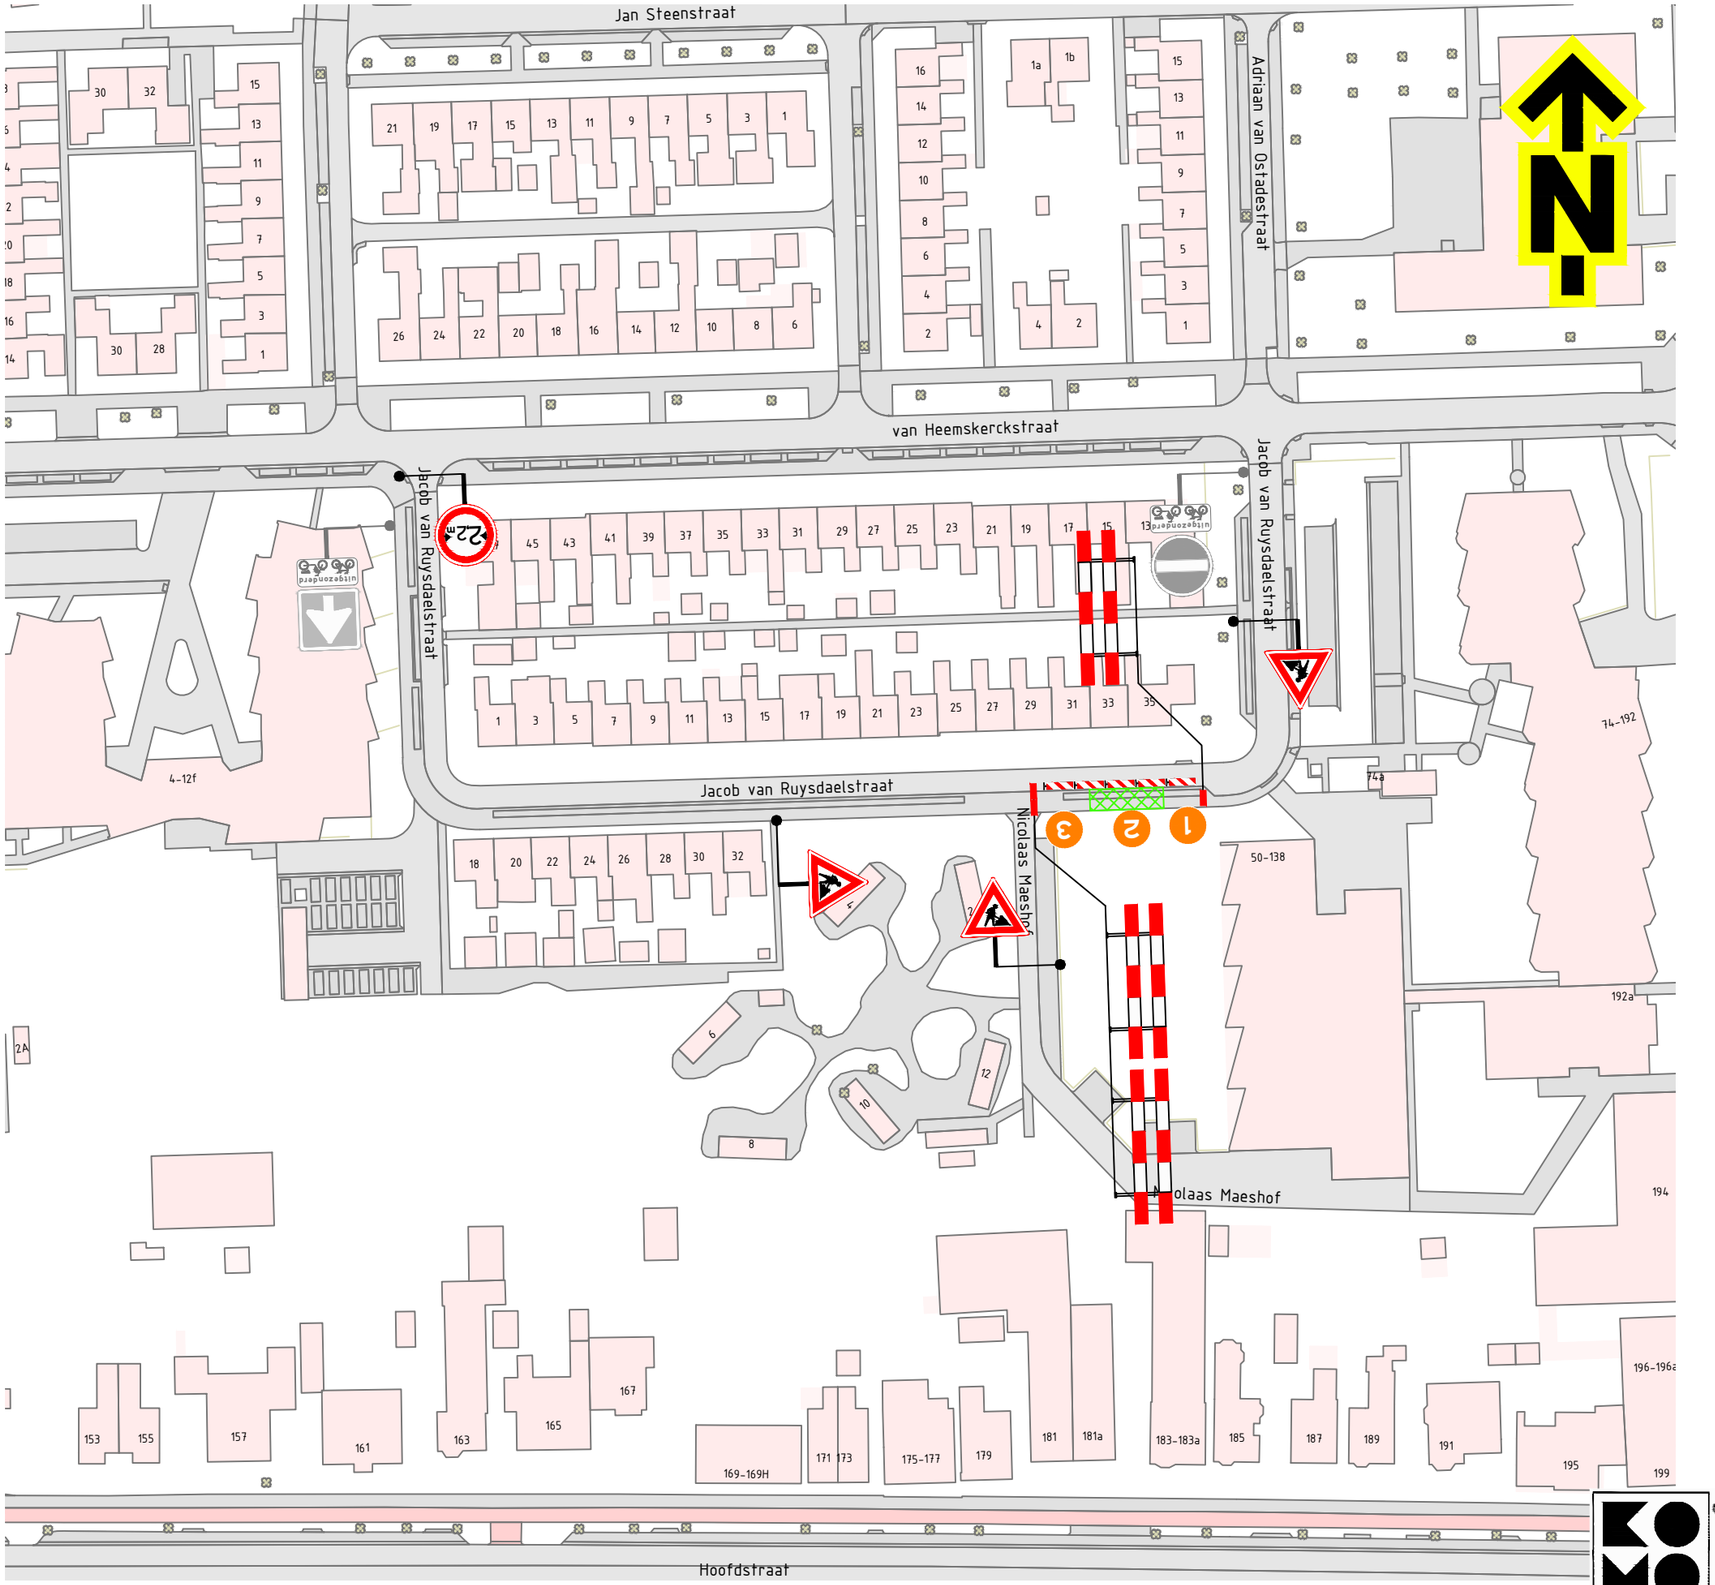


NCK.2025.BRL9101.2500005-2

Locatie

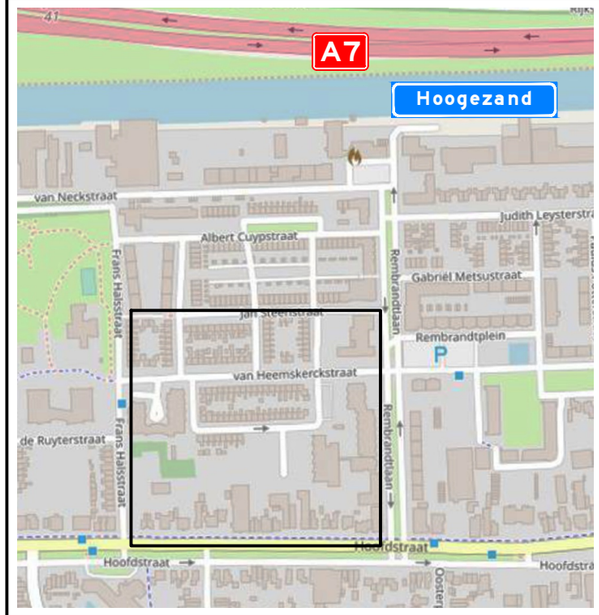

Opmerkingen

- afplakken/afkruisen conflicterende bebording
- de locatie van bebording is indicatief, de exacte locatie wordt in het werk bepaald

Verklaring

werkruimte

nr parkeerverbod plaatsen 72 uur voor aanvang van de werkzaamheden

1 P parkeren verboden op (datum/tijd) →

2 P parkeren verboden op (datum/tijd) ↔

3 P parkeren verboden op (datum/tijd) ←

Versie:	1.0	Omschrijving:	Definitief			
23-10-26	Getekend:	JLG	Controle:	HVS	2e controle:	VVW	Vrijgegeven:
Versie:	0.1	Omschrijving:	Concept			
22-10-26	Getekend:	JLG	Controle:	HVS	2e controle:		Vrijgegeven:

TSNedK
Menhirweg 12
5342 LS Oss
Postbus 160
5340 AD Oss
Tel: 0412 - 70 02 00
www.tsned.nl

ENEXIS NETBEHEER

Project: Enexis Drenthe-Groningen

Onderdeel: Verkeersmaatregelen
Jacob van Ruysdaelstraat, Hoogezand

Schaal: 1:1000 Formaat: A3

Tekening nummer: PR10095-294A01-1.0 Blad 1 van 1

Dit project wordt gemaakt met TSNedK 2.0
Tekst: Creative Commons BY-SA 4.0 www.openstreetmap.org