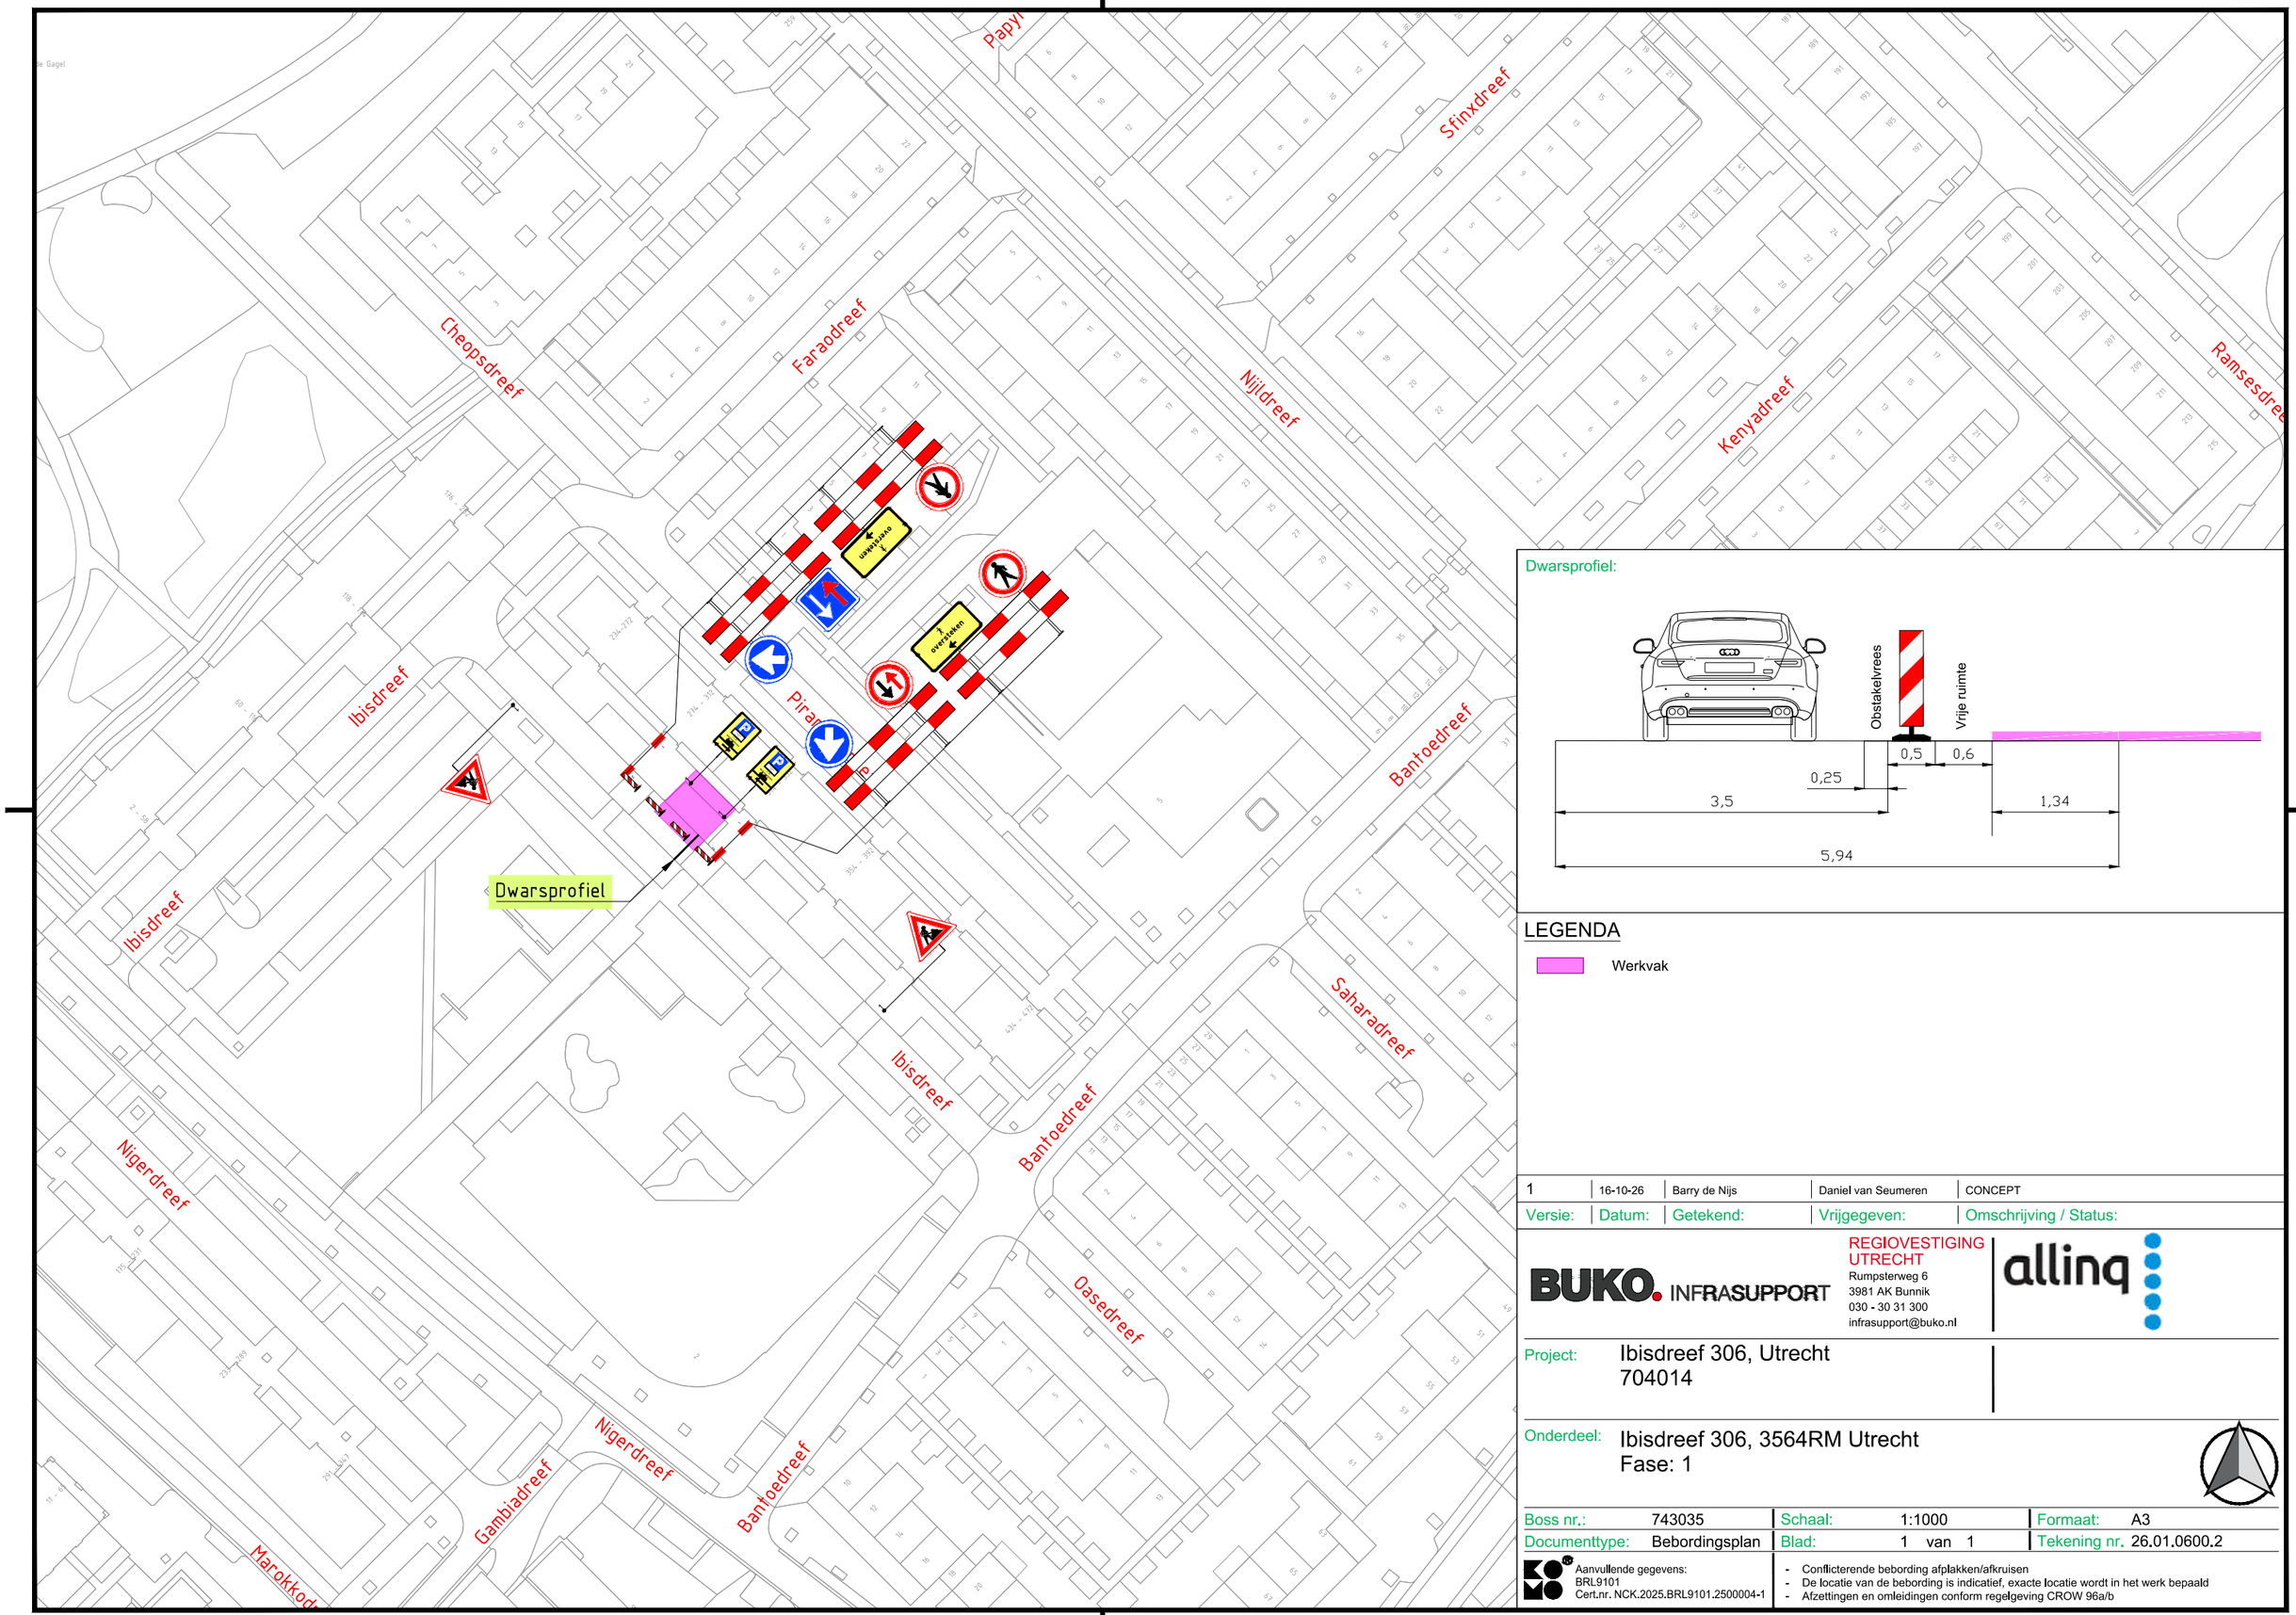


Dwarsprofiel:

LEGENDA

Werkvak

Versie:	Datum:	Getekend:	Vrijgegeven:	Omschrijving / Status:
1	16-10-26	Barry de Nijs	Daniel van Seumeren	CONCEPT

BUKO. INFRASUPPORT
REGIOVESTIGING UTRECHT
Rumpsterweg 6
3981 AK Bunnik
030 - 30 31 300
infrasupport@buko.nl
allinq

Project: Ibisdreef 306, Utrecht
704014

Onderdeel: Ibisdreef 306, 3564RM Utrecht
Fase: 1

Boss nr.:	743035	Schaal:	1:1000	Formaat:	A3
Documenttype:	Bebordingsplan	Blad:	1 van 1	Tekening nr.	26.01.0600.2

Aanvullende gegevens:
BRL9101
Cert.nr. NCK.2025.BRL9101.2500004-1

- Conflicterende bebording afplakken/afkruisen
- De locatie van de bebording is indicatief, exacte locatie wordt in het werk bepaald
- Afzettingen en omleidingen conform regelgeving CROW 96a/b

H:\7. Verkeersplannen - Tekenaars\Barry\1. Projecten\2026\26.01.0600 tm 26.01.0699\26.01.0600 tm 26.01.0609\26.01.0600 Ibisdreef Utrecht\26.01.0600.2 743035 Ibisdreef 306 Utrecht V1.dwg