

Verkeersmaatregel

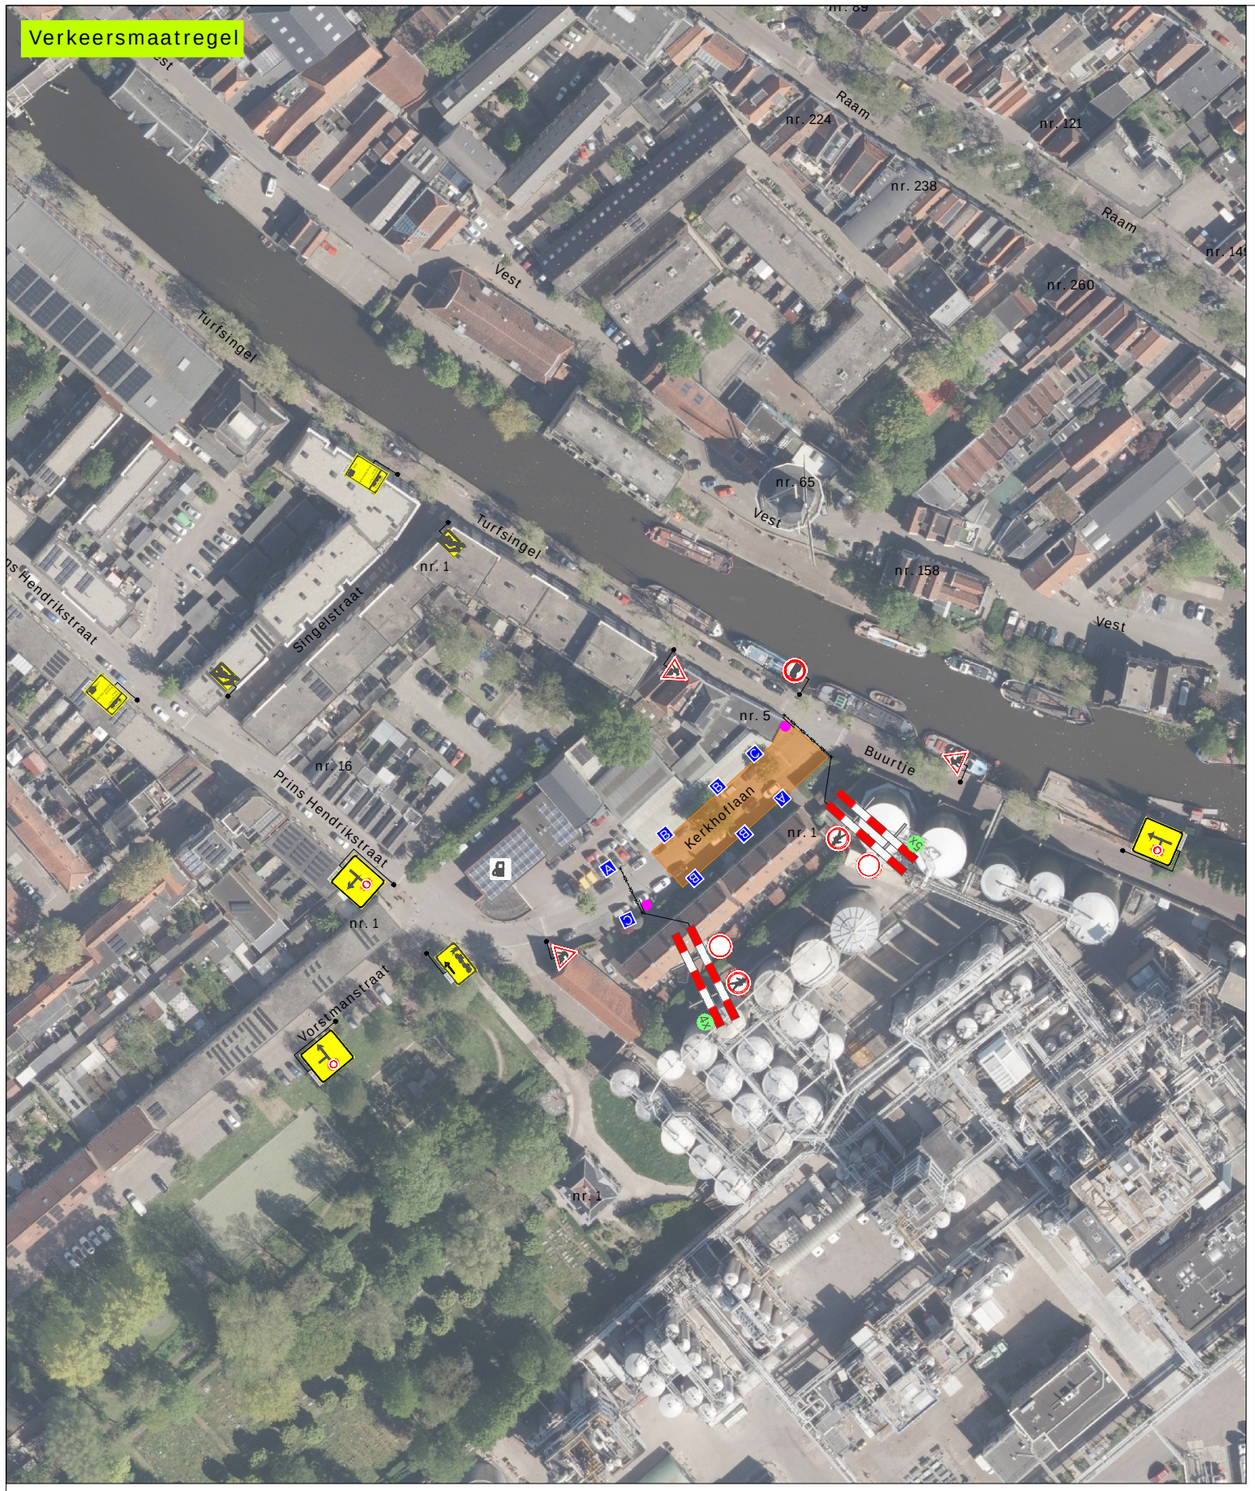

Verkeersomleiding

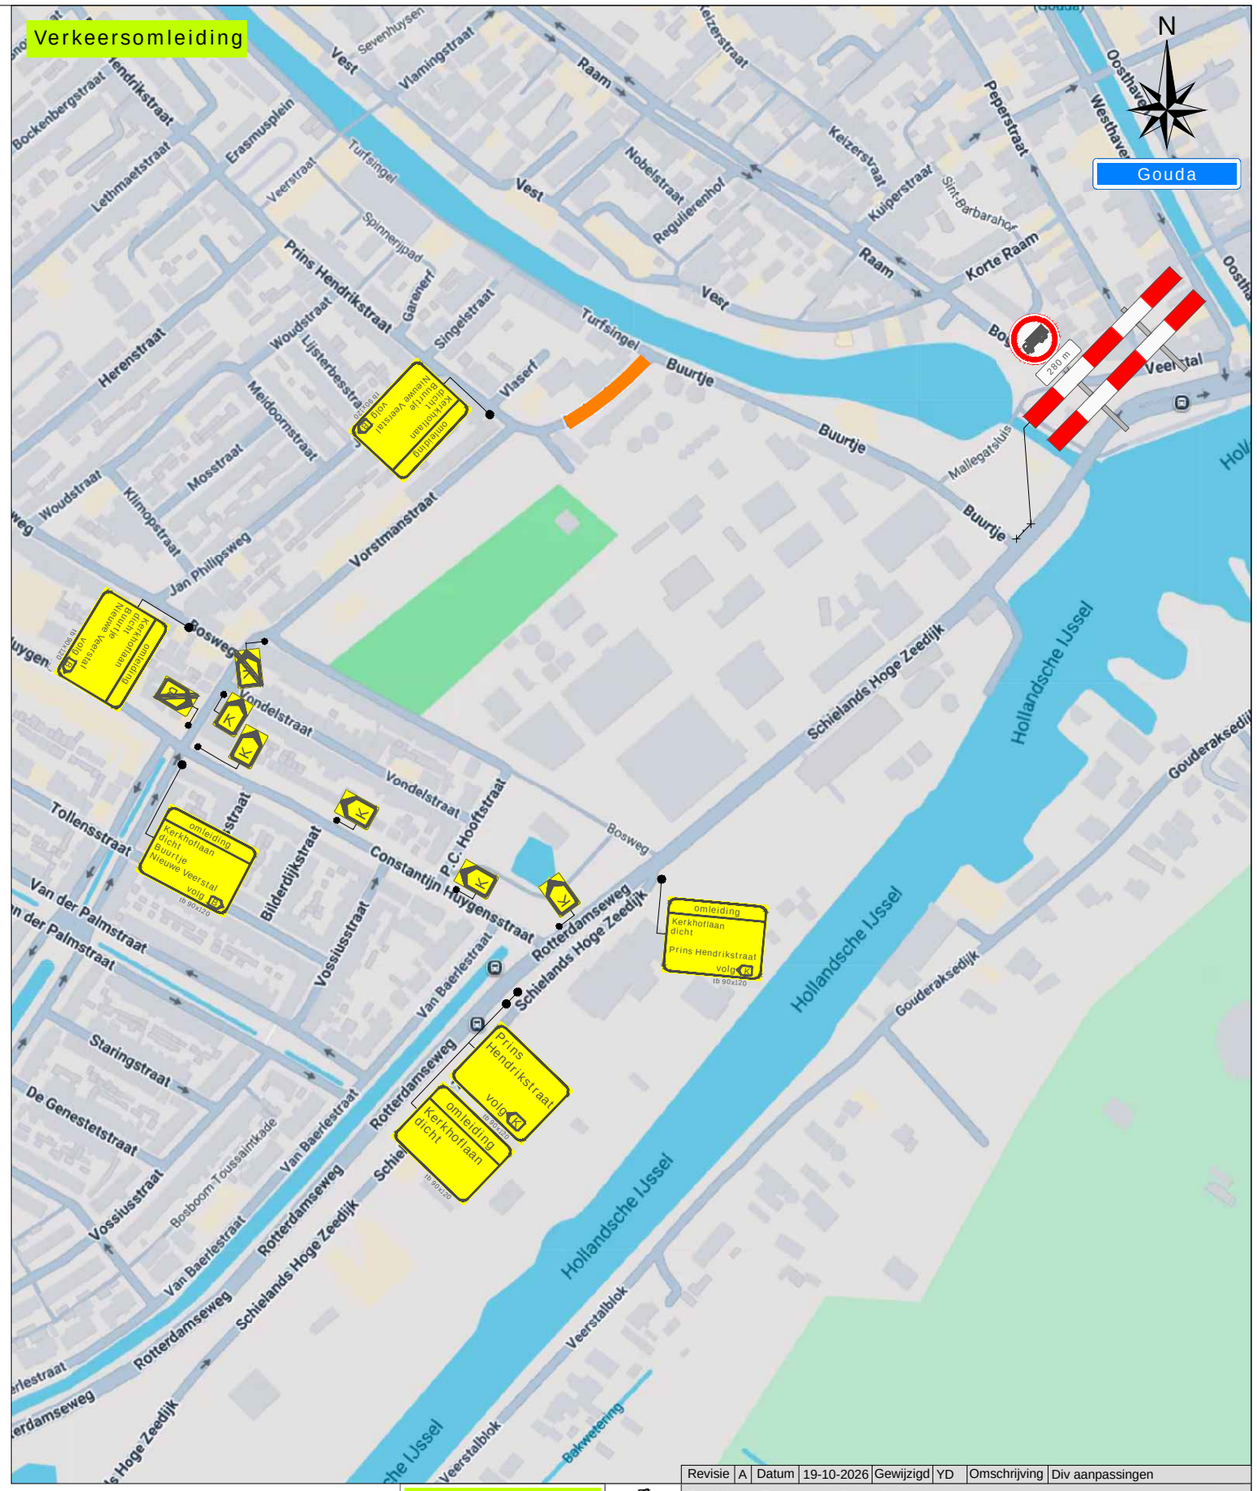

Legenda

Werkruimte


Deze weg is dicht

X t/m X

2x

A 2x B 4x C 2x

Werkvakindeling ETW

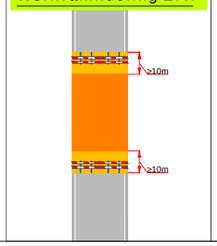

Revisie	A	Datum	19-10-2026	Gewijzigd	YD	Omschrijving	Div aanpassingen

Project: Raam te Gouda

Tekeningnummer: 126-04490-04

Ref.nr.: n.t.b.

Opdrachtgever: Gemeente Gouda

Onderdeel: Verkeersafsluiting & Verkeersomleiding

Aard werkzaamheden: Kabels & Leidingen

Werkvoorbereider : K. Both

Getekend : Y. Disseldorp — Datum : 16-10-2026

Gecontroleerd : M. van Duuren — Datum : 16-10-2026

Status: ■ Concept ☐ Definitief | Schaal: n.v.t. | Formaat: A3 | www.versluysgroep.nl | K54368

Plaatsing conform CROW 96a en 96b - Conflicterende beboording / bewegwijzering afdekken