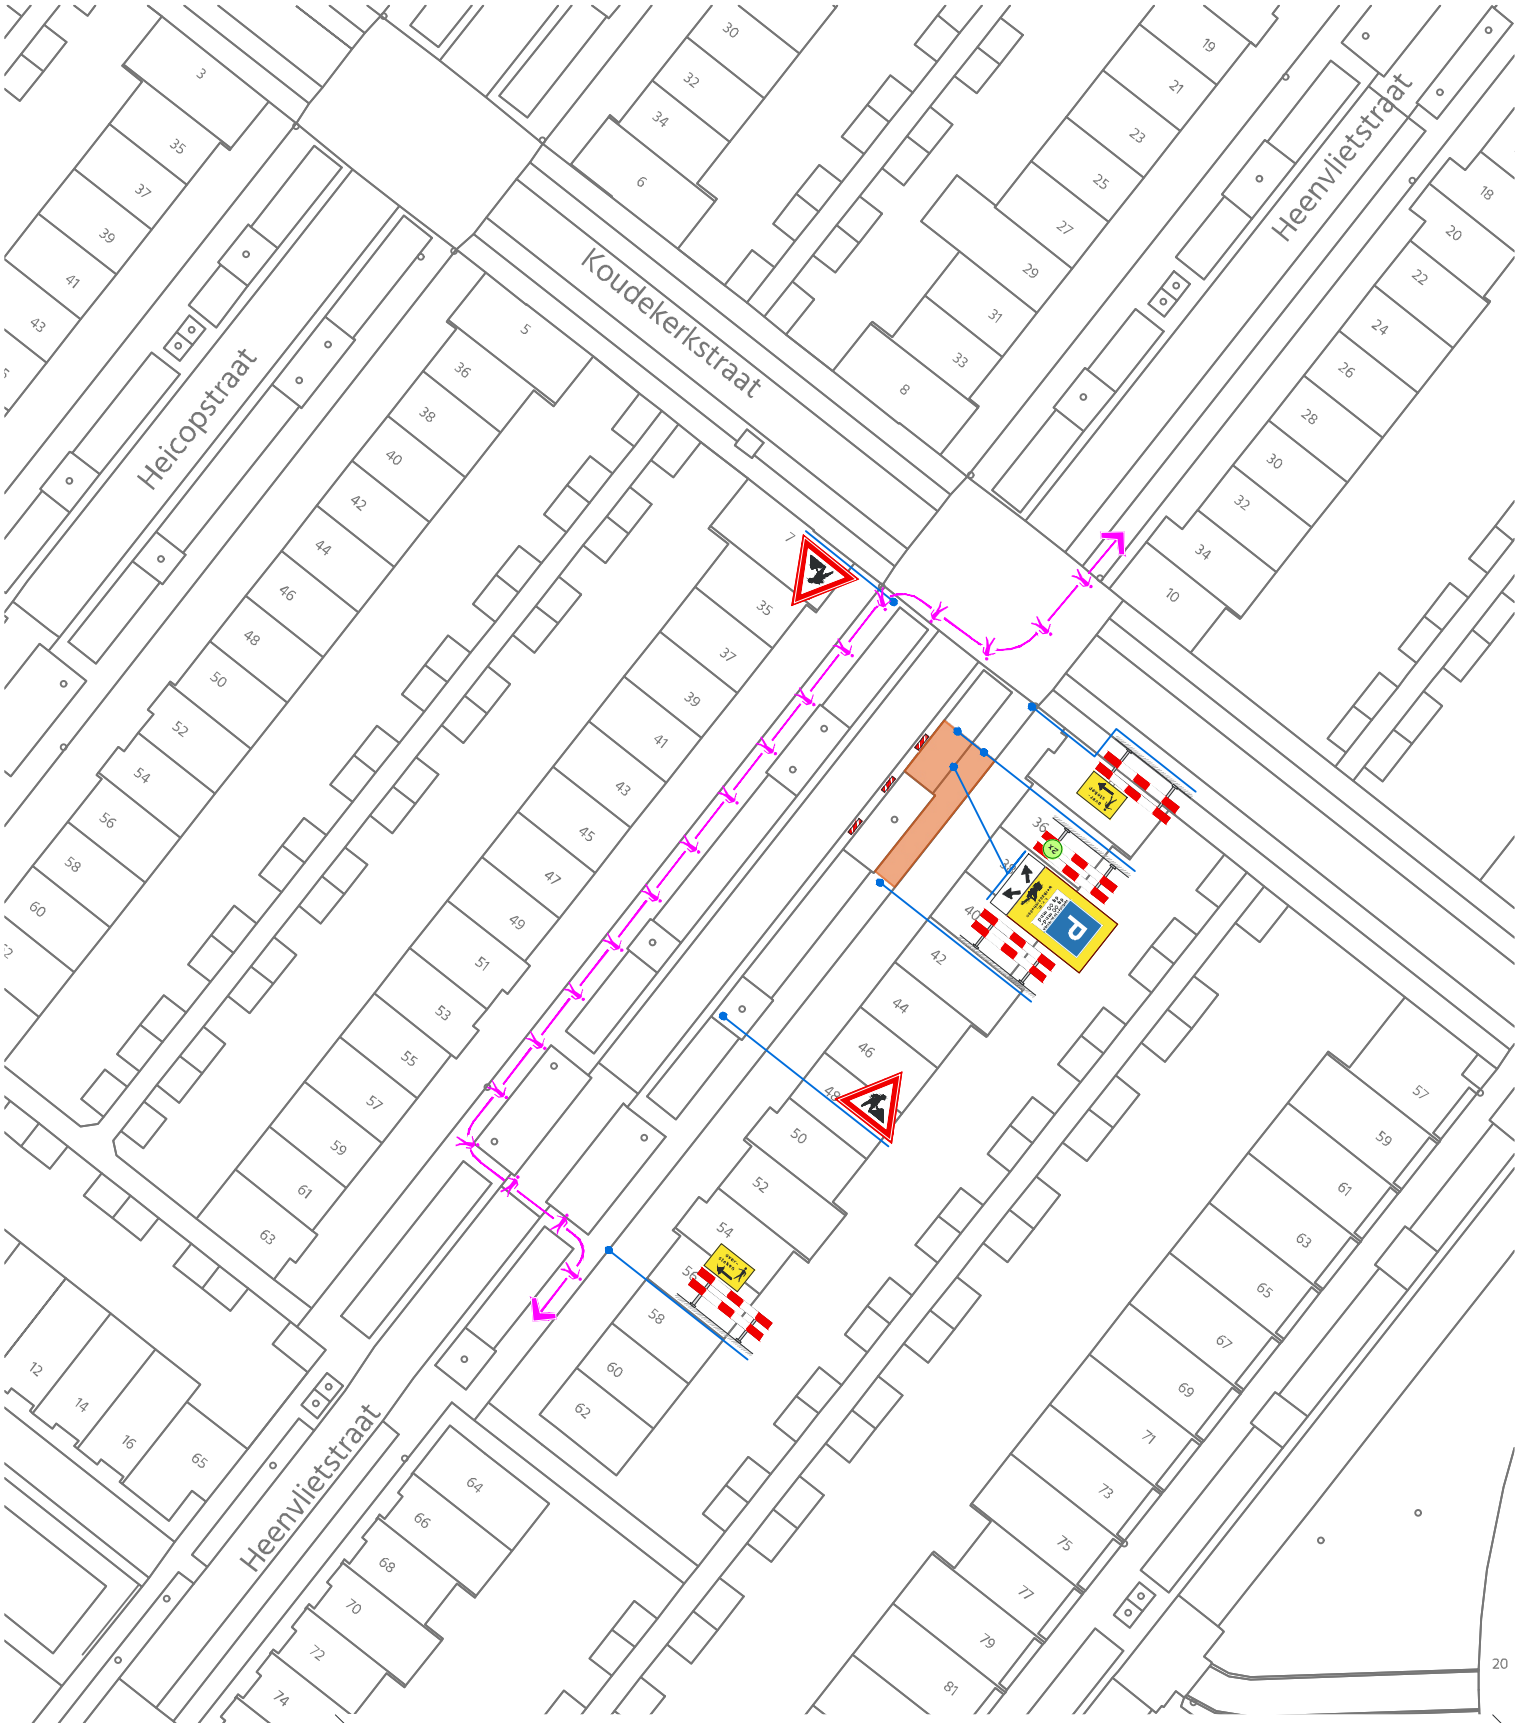


© de Omleiding. DNR2011 voorwaarden zijn van toepassing

Omleiding

ap

Project
Heenvlietstraat te Zoetermeer

Onderdeel
Warmtenet

Opdrachtgever
Eneco

In werking

Eneco

Nummer	Versie	Adviseur	Formaat	Referentie
26-2200-301	1 (10.nov.26)	KvdC	A4	-

Wij zorgen dat U er komt