

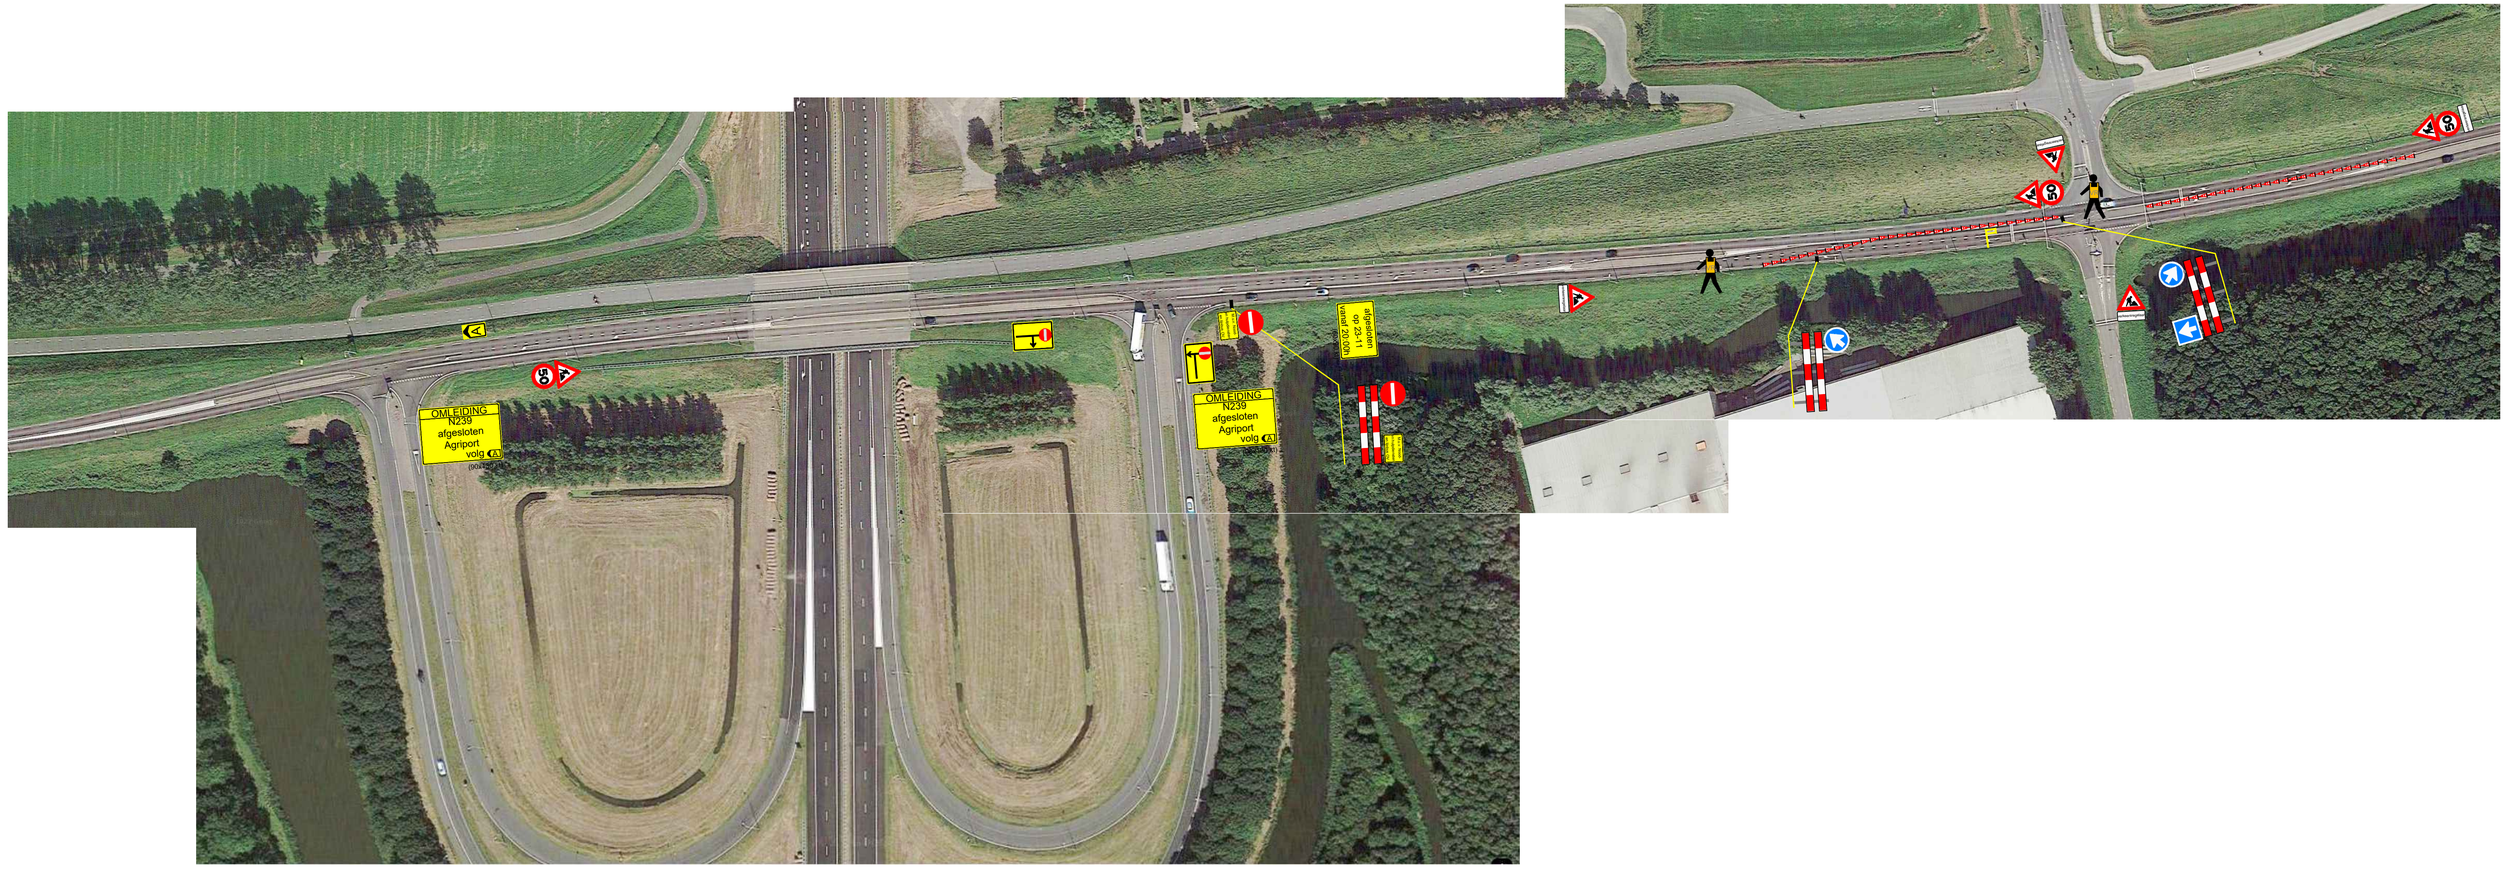


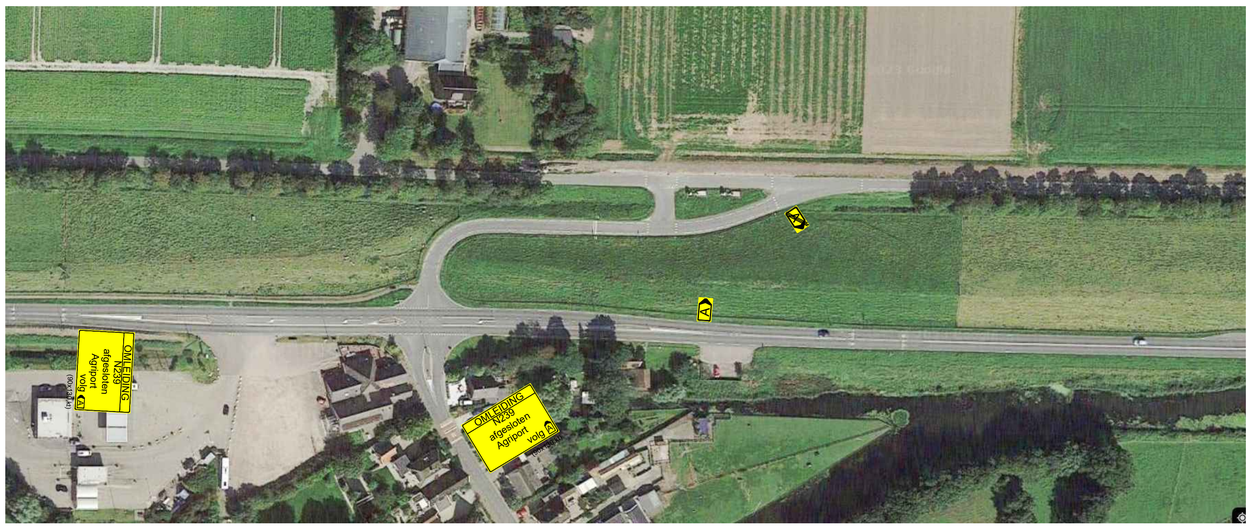

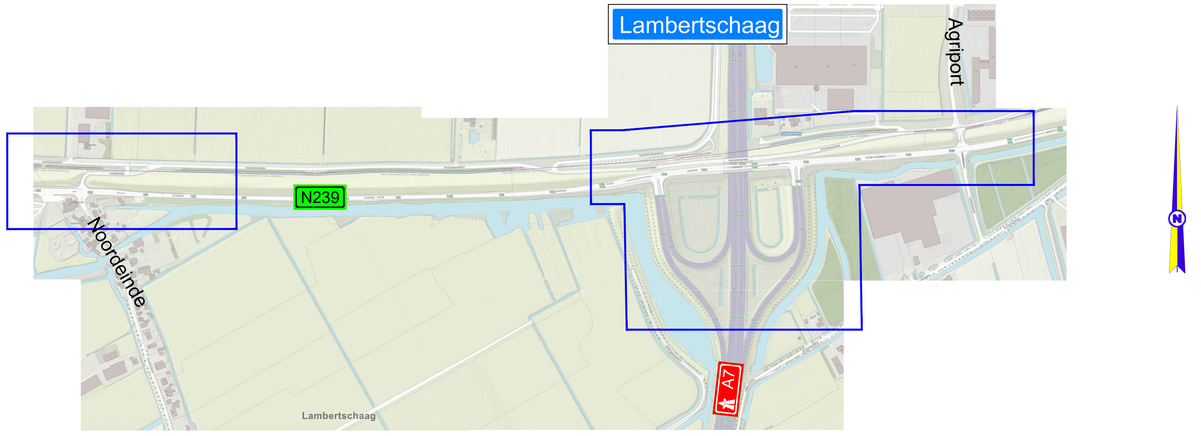

uitvoering 23-11 vanaf 20:00h

Definitief

HOKA verkeerstechniek — *HOKA Noord-West V.O.F.*, *De Hulk 5*, *1647 DR Berkhout*, *TEL : 0229 - 571682*, *noordwest@hoka.nl* — HARTOG PILKES			Formaat : A1
Project	: N239 hmp 23,0 hrr lus	Schaal : n.v.t.	Gewijzigd:
Vergunning	: opdrachtgever	Getekend : L.F.B.B.	
Opdrachtgever	: Hartog Pilkes	Gezien : D.V.	
Aannemer	: HOKA	Datum : 11-11-26	
Installateur	: HOKA	COP : 00932	
Opmerking	: contactpersoon: E. Loos tel: 06-23114552	Tekeningnr :	Bladnr :