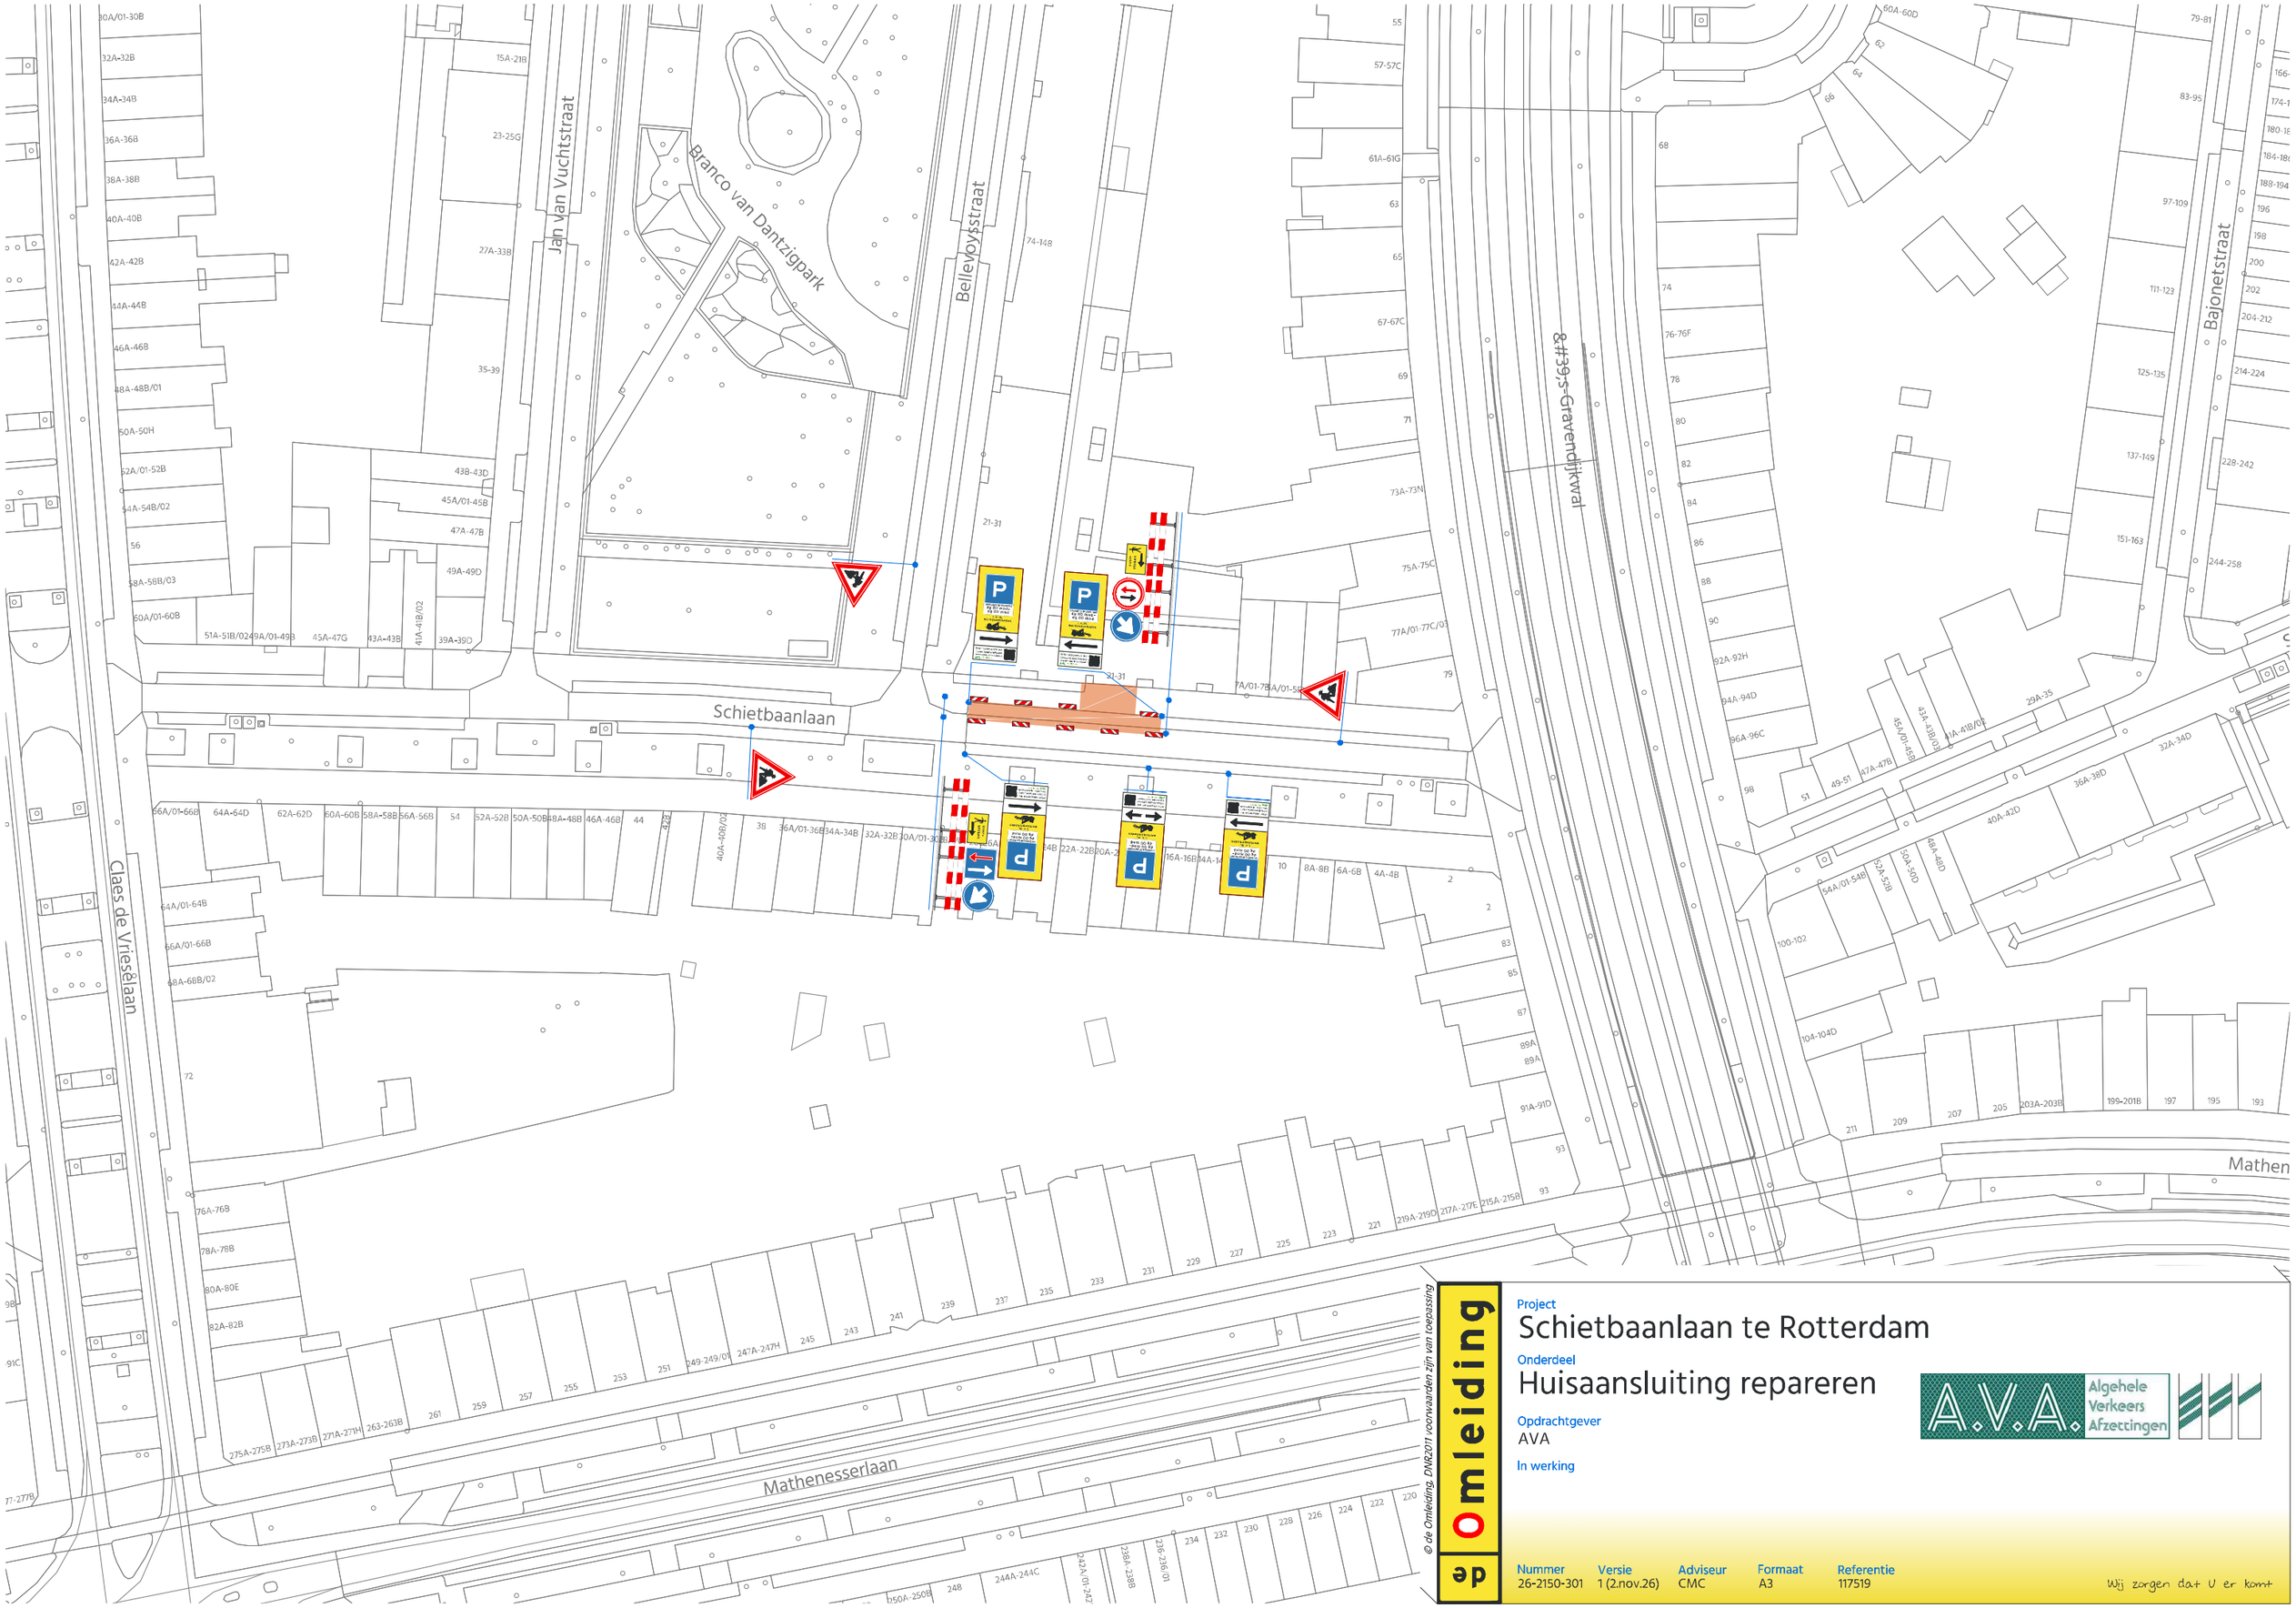


© de Omleiding, DNR2011 voorwaarden zijn van toepassing

de Omleiding

Project
Schietbaanlaan te Rotterdam

Onderdeel
Huisaansluiting repareren

Opdrachtgever
AVA

In werking

A.V.A. Algehele Verkeers Afzettingen

Nummer	Versie	Adviseur	Formaat	Referentie
26-2150-301	1 (2.nov.26)	CMC	A3	117519

Wij zorgen dat U er komt