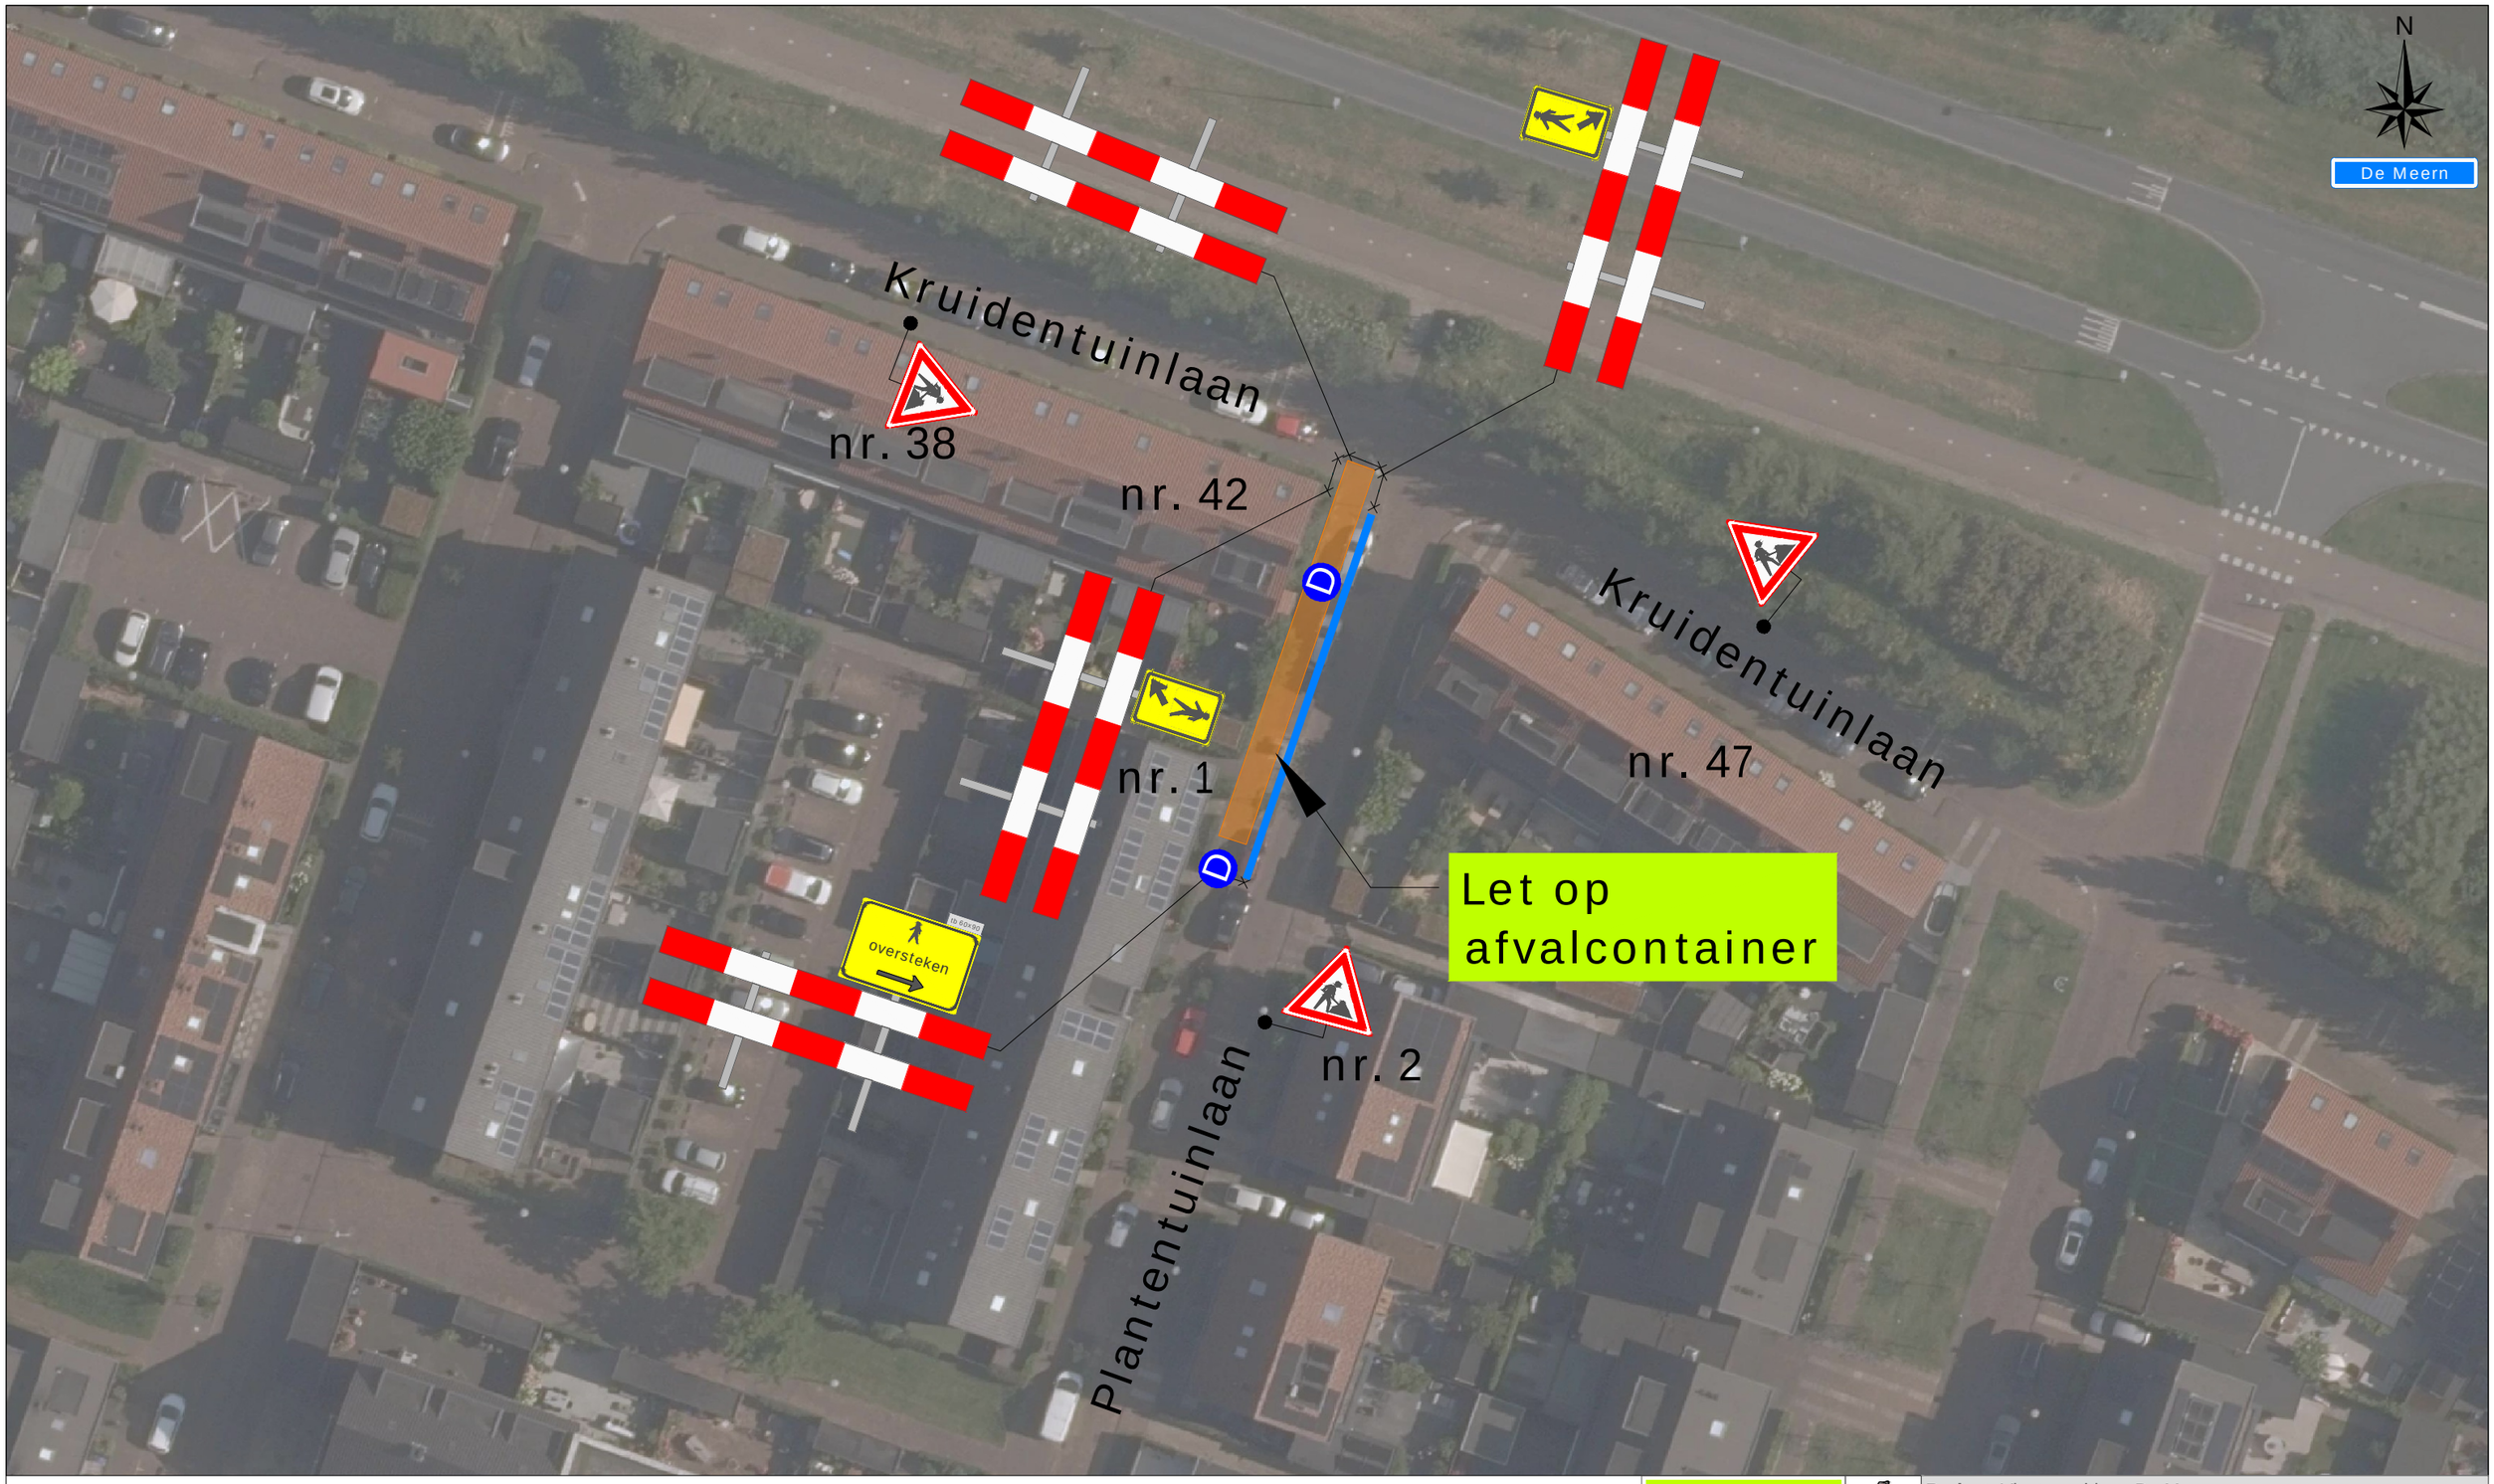


Legenda

Werkruimte

Bakens (ca. 30m)

2x

Werkvakindeling VP



Project: Vleuterweide te De Meern
Trace 05

Tekeningnummer: 125-01996-05

Ref.nr.: n.t.b.

Opdrachtgever:

Onderdeel: Verkeersmaatregel

Aard werkzaamheden: Kabels & Leidingen

Werkvoorbereider : J. Kraaij

Getekend : J. Pool — Datum : 14-04-2025

Gecontroleerd : J. Kraaij — Datum : 14-04-2025

Status: ■ Concept ☐ Definitief | Schaal: n.v.t. | Formaat: A3 | www.versluysgroep.nl

Plaatsing conform CROW 96a en 96b - Conflicterende bebording / bewegwijzering afdekken

K54368