
Berkel en Rodenrijs

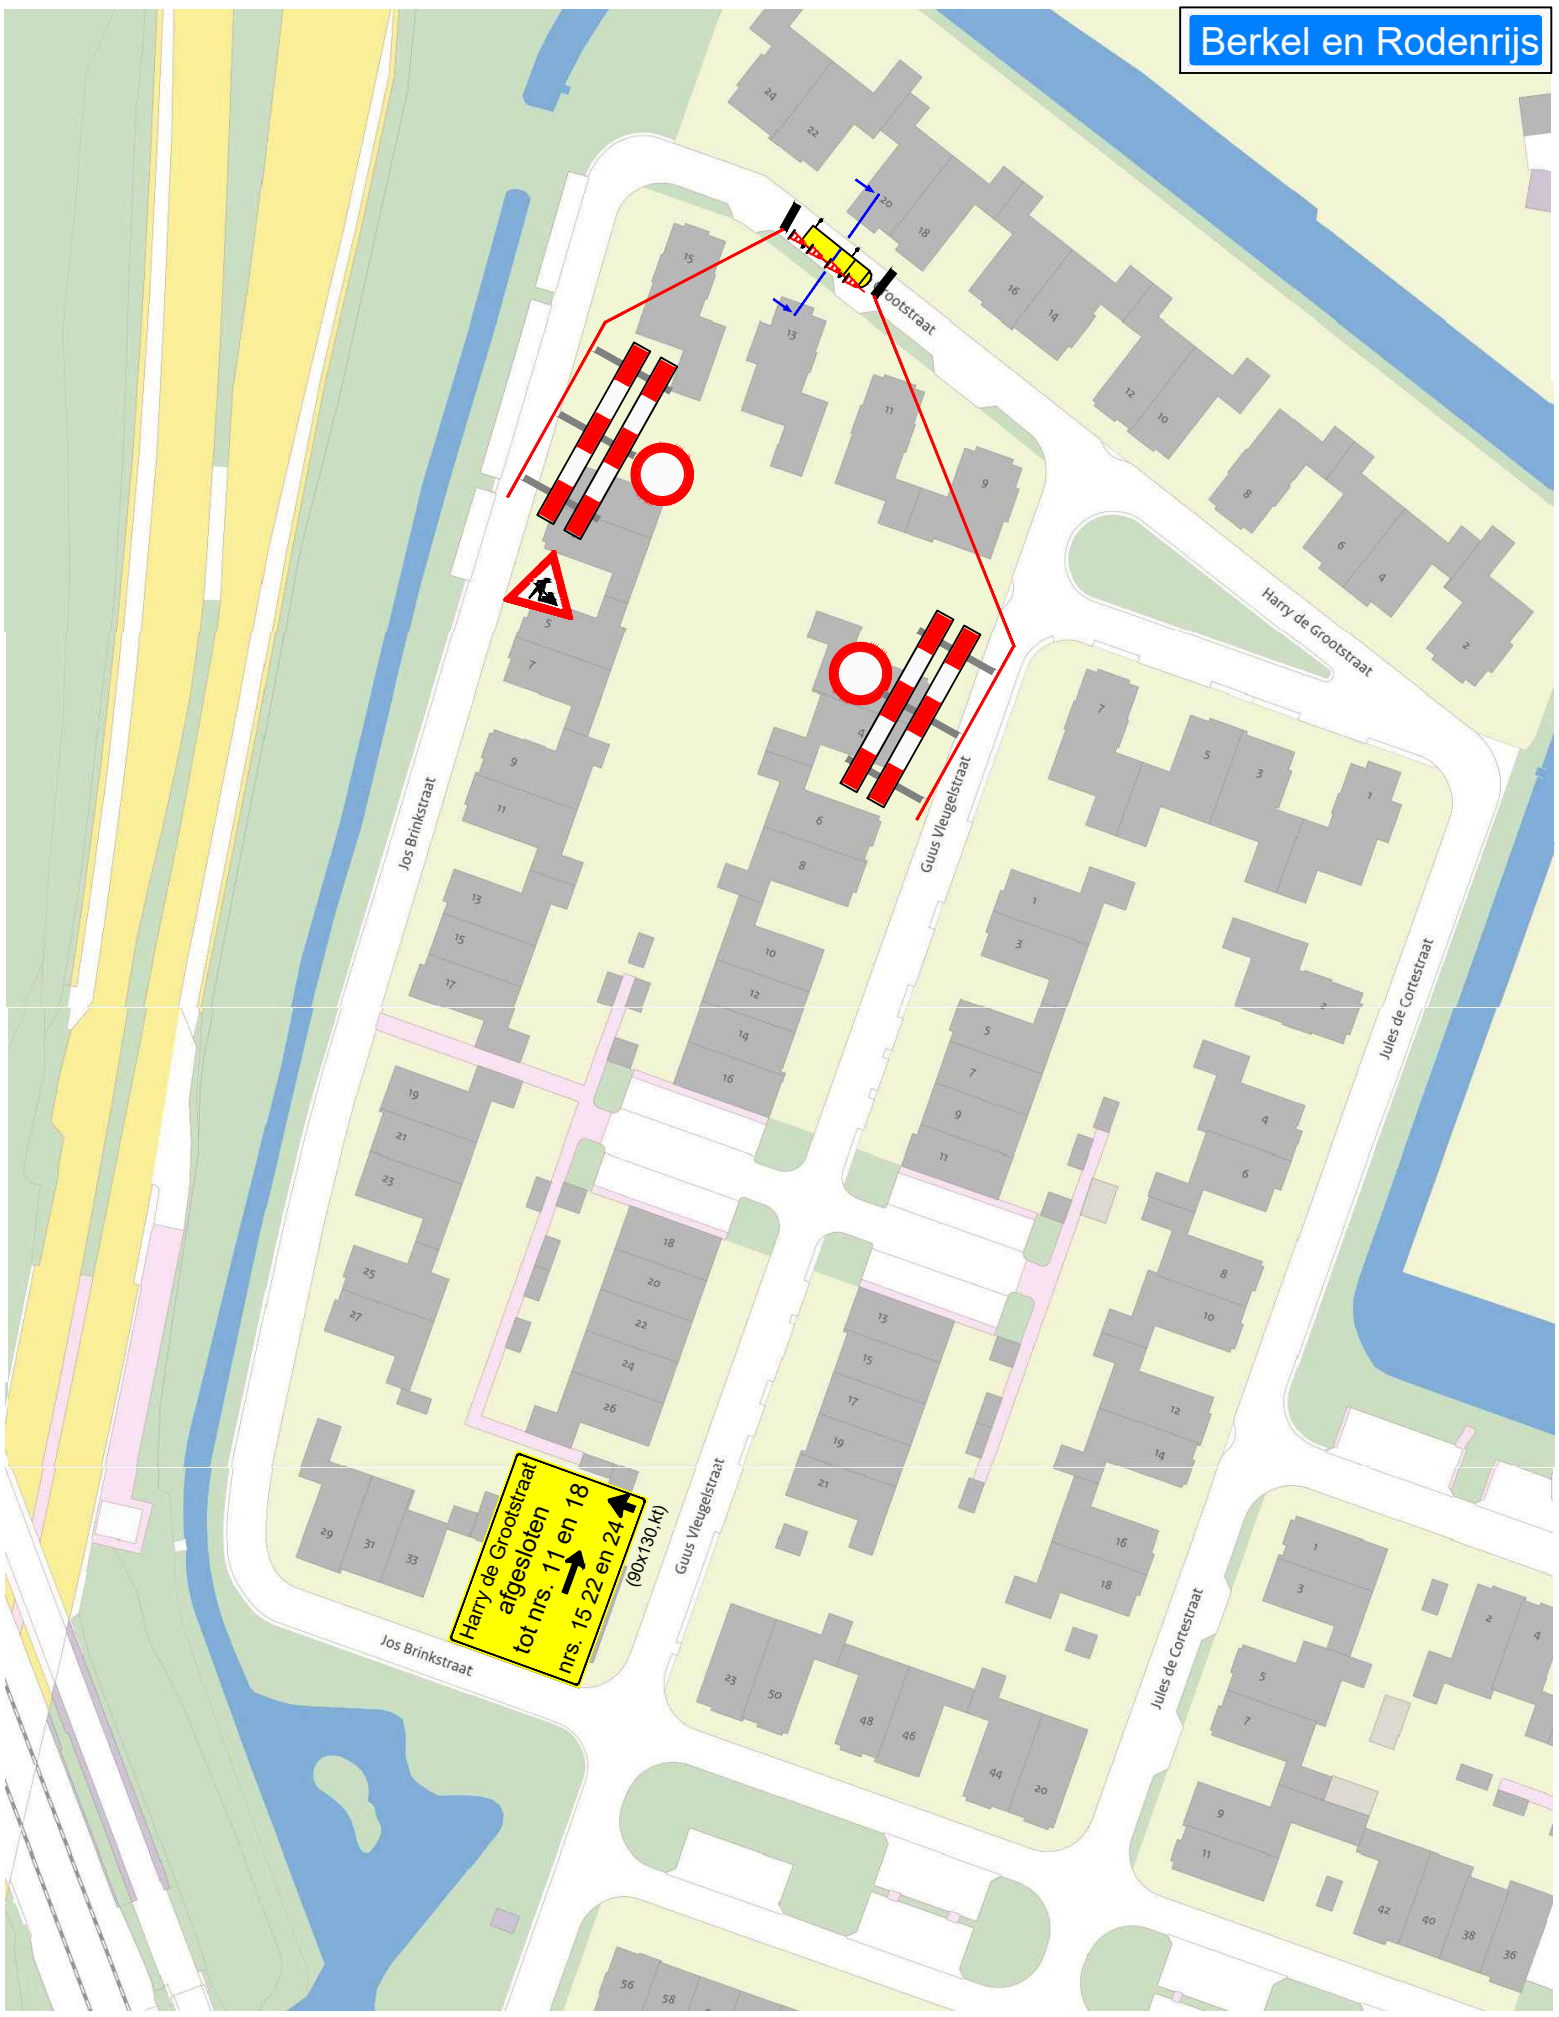





# uitvoering 13-11

Definitief

HOKA verkeerstechniek
HOKA Noord-West V.O.F.
De Hulk 5
1647 DR Berkhout
TEL : 0229 - 571682
noordwest@hoka.nl
RUITER

Formaat : A3

| | | | | | |
|---|---|---|---|---|---|
| Project | : Harry de Grootstraat 20 | Schaal | : n.v.t. | Gewijzigd: | |
| Vergunning | : opdrachtgever | Getekend | : L.F.B.B. | | |
| Opdrachtgever | : Ruiter Dakkapellen | Gezien | : | | |
| Aannemer | : HOKA | Datum | : 08-10-26 | | |
| Installateur | : HOKA | COP | : 01071 | | |
| Opmerking | : contactpersoon: L. de Hart tel: 088-4321001 | Tekeningnr | : | Bladnr | : |