

Bergschenhoek

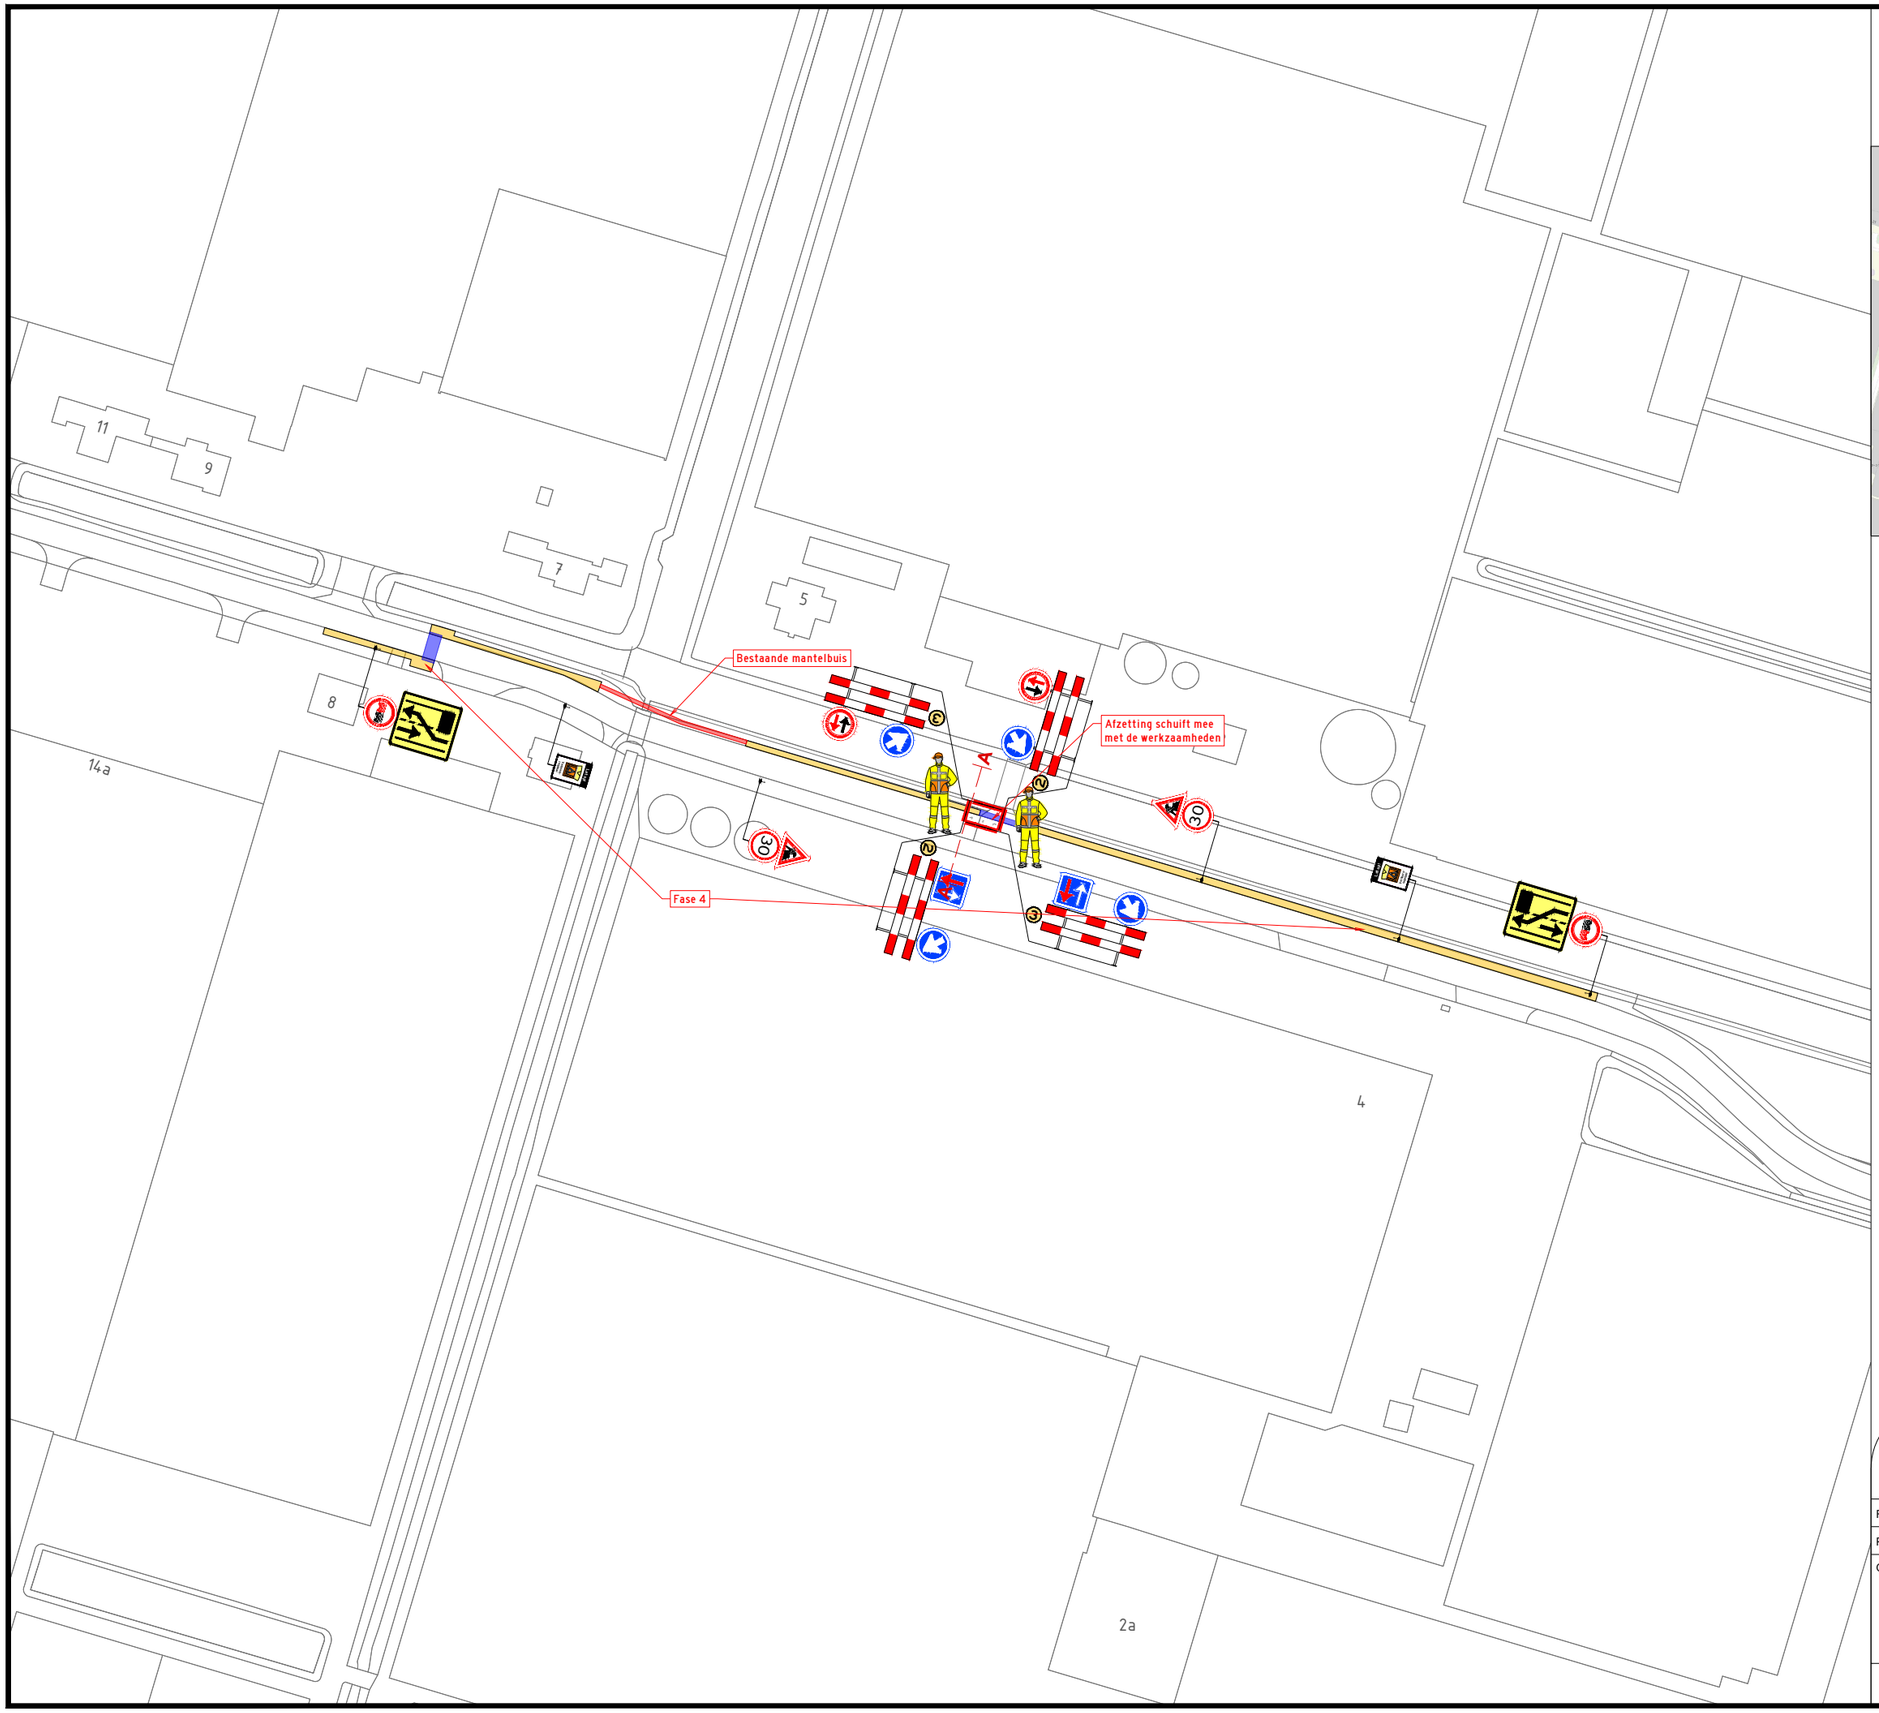

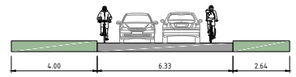


huidige situatie

dwarsdoorsnede A-A



tijdens werkzaamheden

dwarsdoorsnede A-A

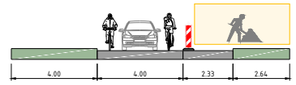

LEGENDA

Werkvak

Mantelbuis

Versie:	Datum:	Getekend:	Vrijgegeven:	Omschrijving / Status:
1	31-07-26	DDE	RLA	CONCEPT

Project: Trace Warmoezier, Bergschenhoek
#

Omschrijving: Fase 4 mantelbuis deel 1
-

N

Formaat: A3	Schaal: 1:1500
Project nr.: 10110451	Tekeningnummer: 4MB1

Opdrachtgever

Quint & van Ginkel

TVMH

- Conflicterende bebording afplakken/afkruisen
- De locatie van de bebording is indicatief, exacte locatie wordt in het werk bepaald
- Afzettingen en omleidingen conform regelgeving CROW 96a/b

G:\Gedeelde drives\Uitvoering\2. Operations\10013 - RDLA\10110451 - Trace Warmoezier Bergschenhoek\10110451 - Trace Warmoezier Bergschenhoek 1-4.dwg