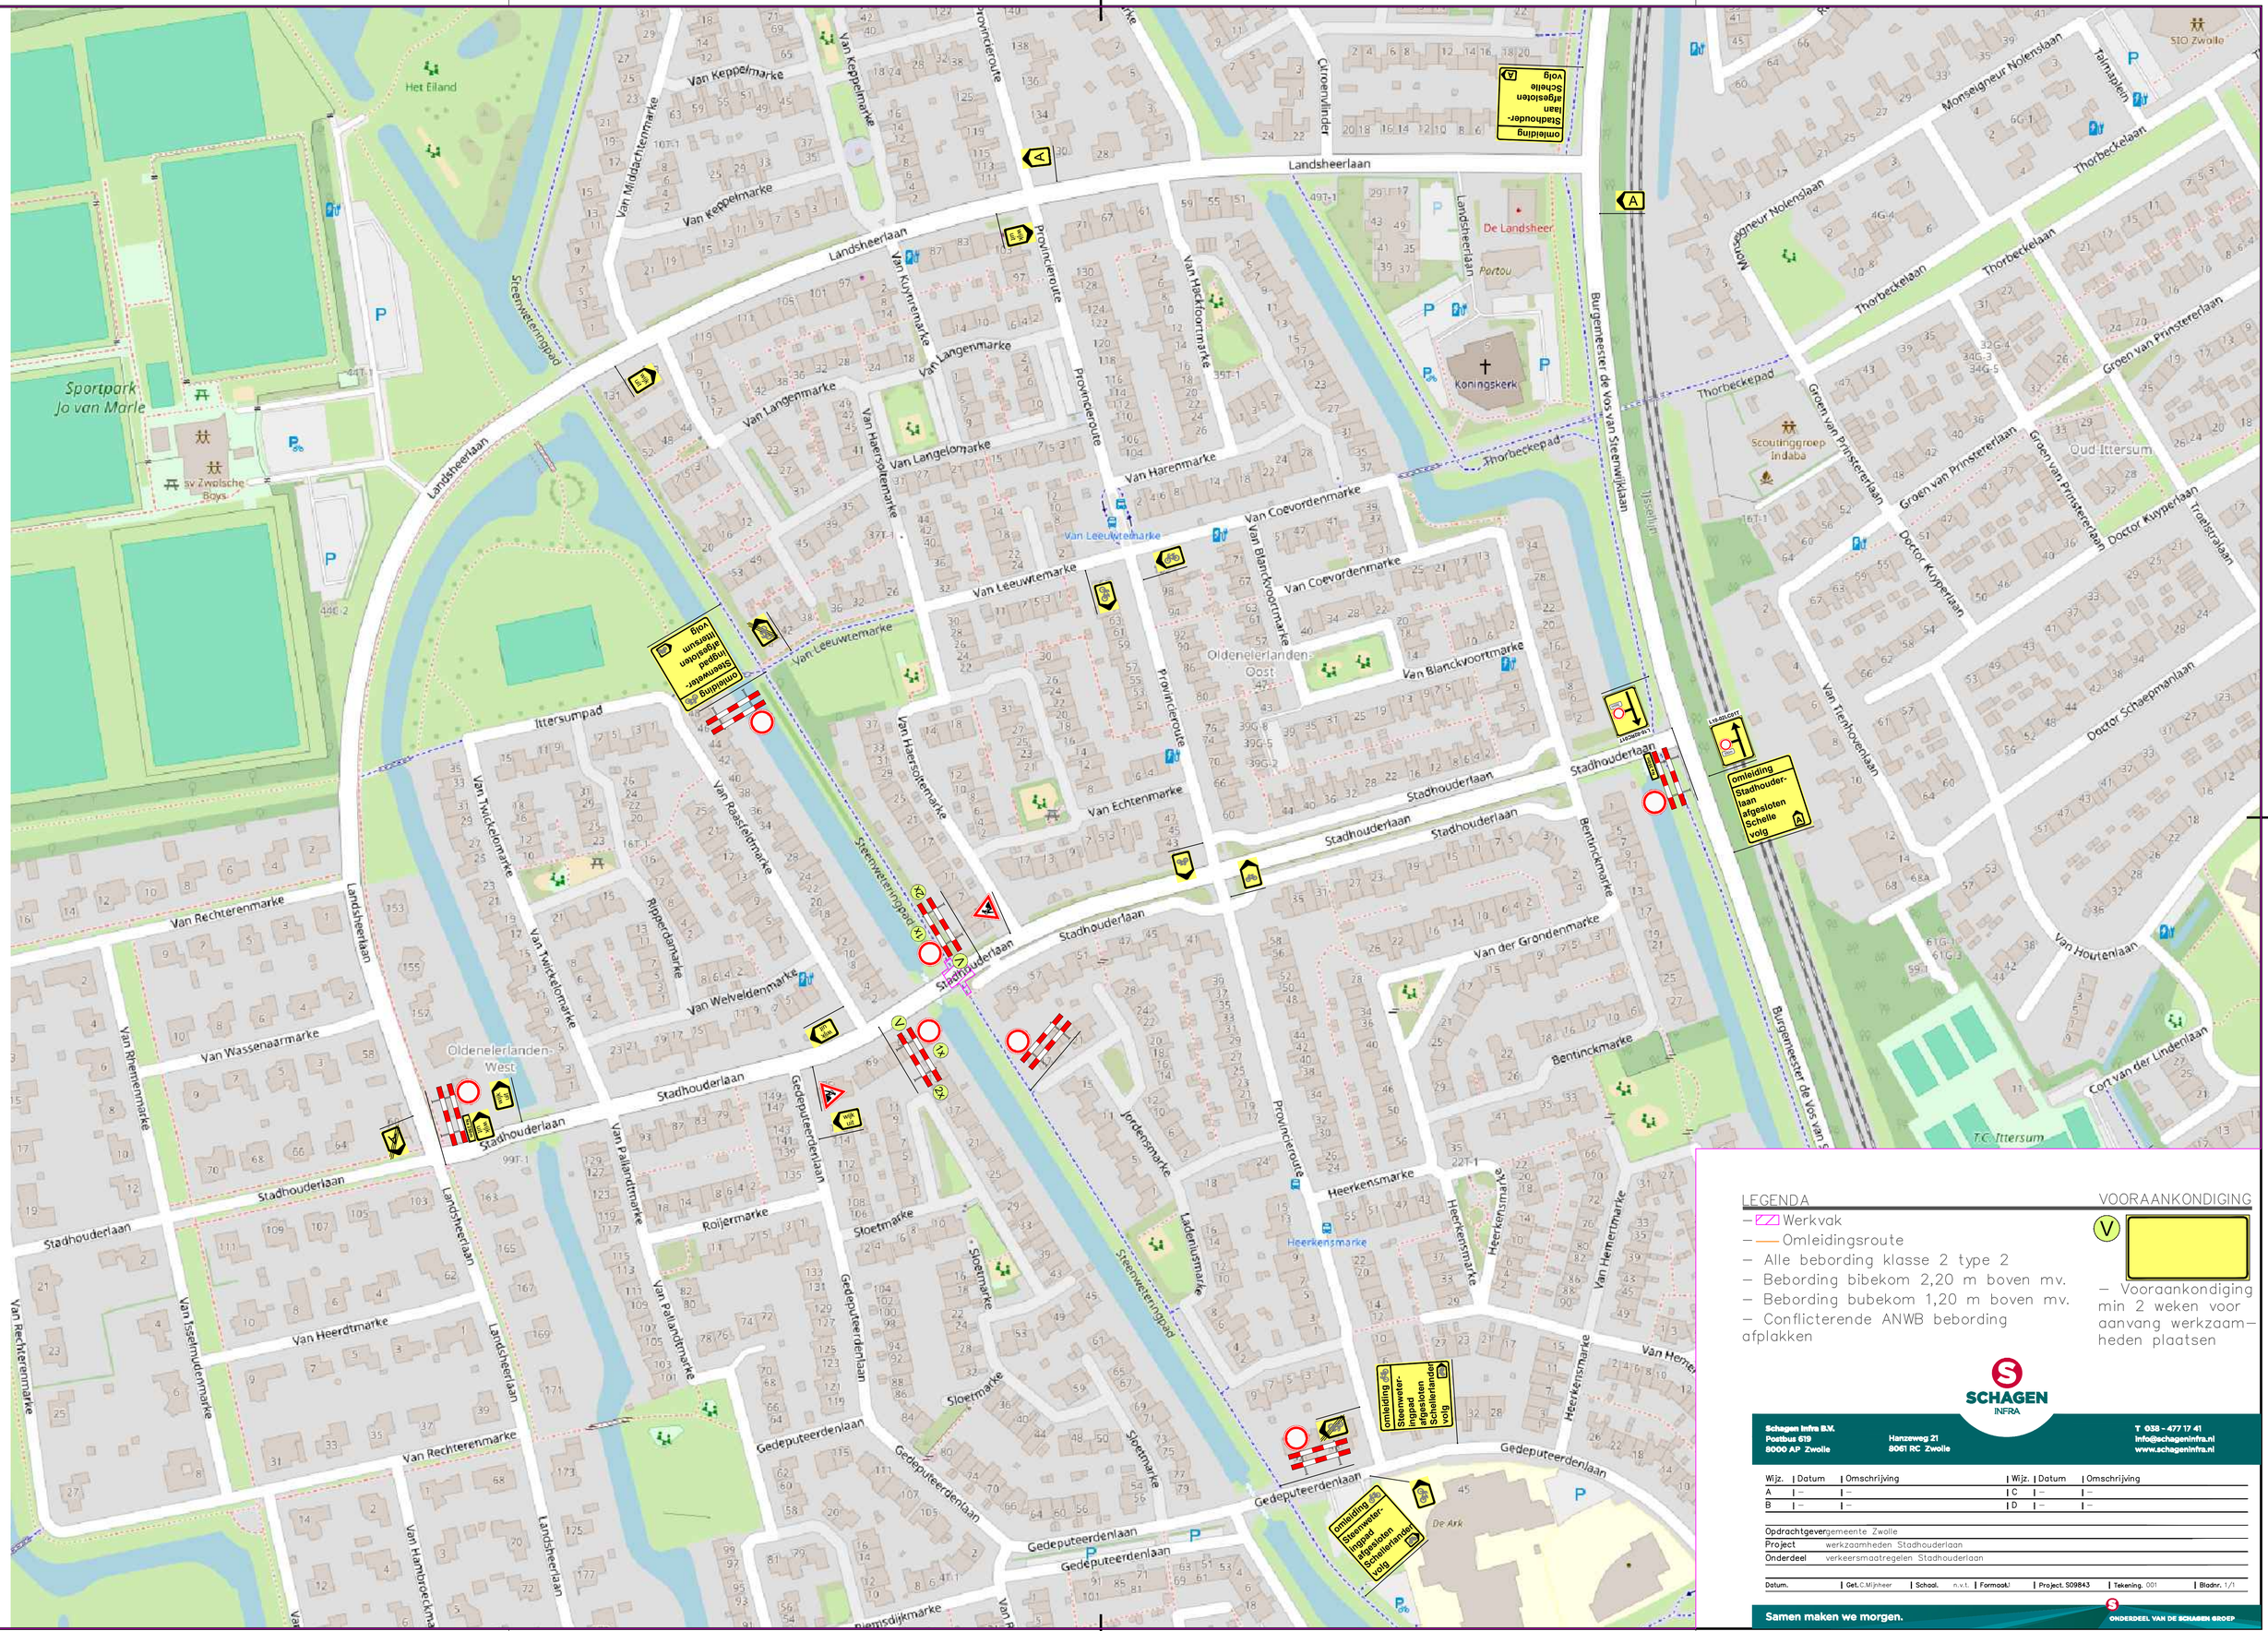


LEGENDA

- Werkvak
- Omleidingsroute
- Alle bebording klasse 2 type 2
- Bebording bibekom 2,20 m boven mv.
- Bebording bubekom 1,20 m boven mv.
- Conflicterende ANWB bebording afplakken

VOORAANKONDIGING

V

- Vooraankondiging min 2 weken voor aanvang werkzaamheden plaatsen

SCHAGEN INFRA

Schagen Infra B.V.
Postbus 619
8000 AP Zwolle

Hanzeweg 21
8061 RC Zwolle

T 038 - 477 17 41
info@schageninfra.nl
www.schageninfra.nl

Wijz.	Datum	Omschrijving	Wijz.	Datum	Omschrijving
A	–	–	C	–	–
B	–	–	D	–	–

Opdrachtgever gemeente Zwolle
Project werkzaamheden Stadhouderlaan
Onderdeel verkeersmaatregelen Stadhouderlaan

Datum. | Get. C.Mijheer | Schaal. n.v.t. | Formaat.I | Project. S09843 | Tekening. 001 | Bladnr. 1/1

Samen maken we morgen.

ONDERDEEL VAN DE SCHAGEN GROEP