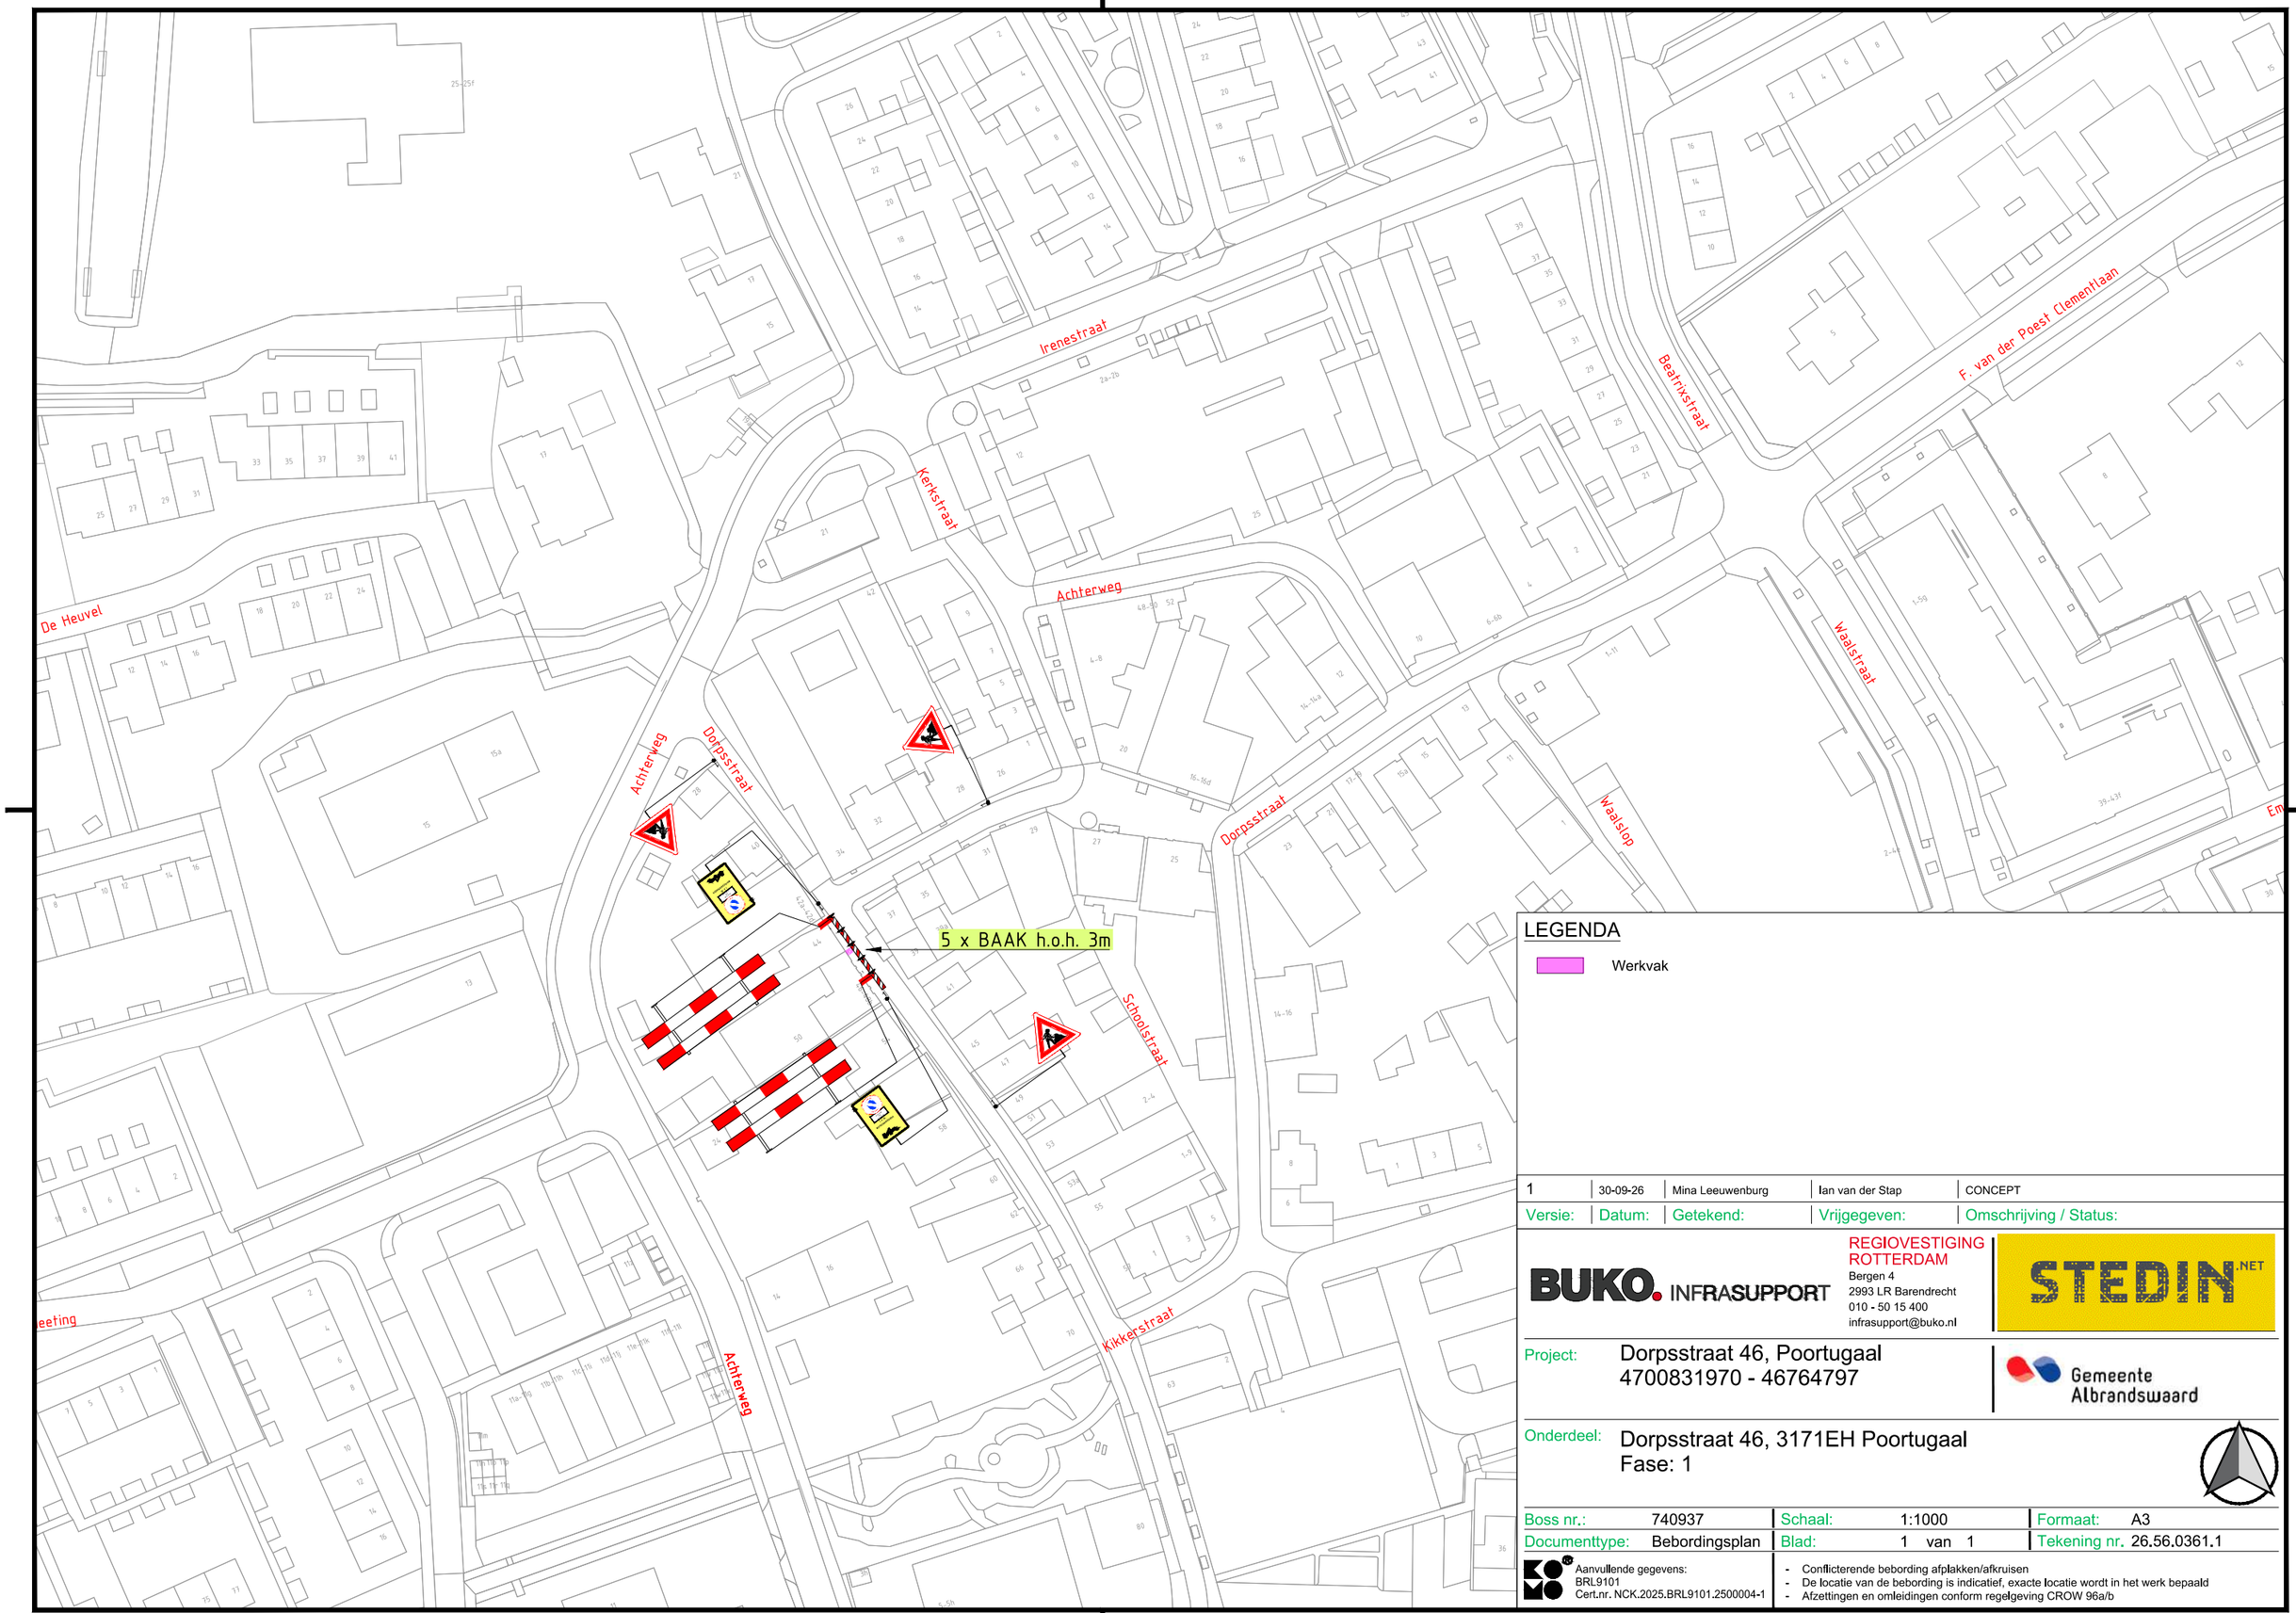


LEGENDA

Werkvak

Versie:	Datum:	Getekend:	Vrijgegeven:	Omschrijving / Status:
1	30-09-26	Mina Leeuwenburg	Ian van der Stap	CONCEPT

BUKO. INFRASUPPORT
REGIOVESTIGING ROTTERDAM
Bergen 4
2993 LR Barendrecht
010 - 50 15 400
infrasupport@buko.nl

STEDIN.NET

Project: Dorpsstraat 46, Poortugaal
4700831970 - 46764797

Gemeente Albrandswaard

Onderdeel: Dorpsstraat 46, 3171EH Poortugaal
Fase: 1

Boss nr.:	740937	Schaal:	1:1000	Formaat:	A3
Documenttype:	Bebordingsplan	Blad:	1 van 1	Tekening nr.	26.56.0361.1

Aanvullende gegevens:
BRL9101
Cert.nr. NCK.2025.BRL9101.2500004-1

- Conflicterende bebording afplakken/afkruisen
- De locatie van de bebording is indicatief, exacte locatie wordt in het werk bepaald
- Afzettingen en omleidingen conform regelgeving CROW 96a/b

H:\7. Verkeersplannen - Tekenaars\Mina\01. Projecten\2026\26.56.0351 tm 26.56.0400\26.56.0361 740937 Dorpsstraat, Poortugaal\26.56.0361.1 740937 Dorpsstraat, Poortugaal v1.dwg