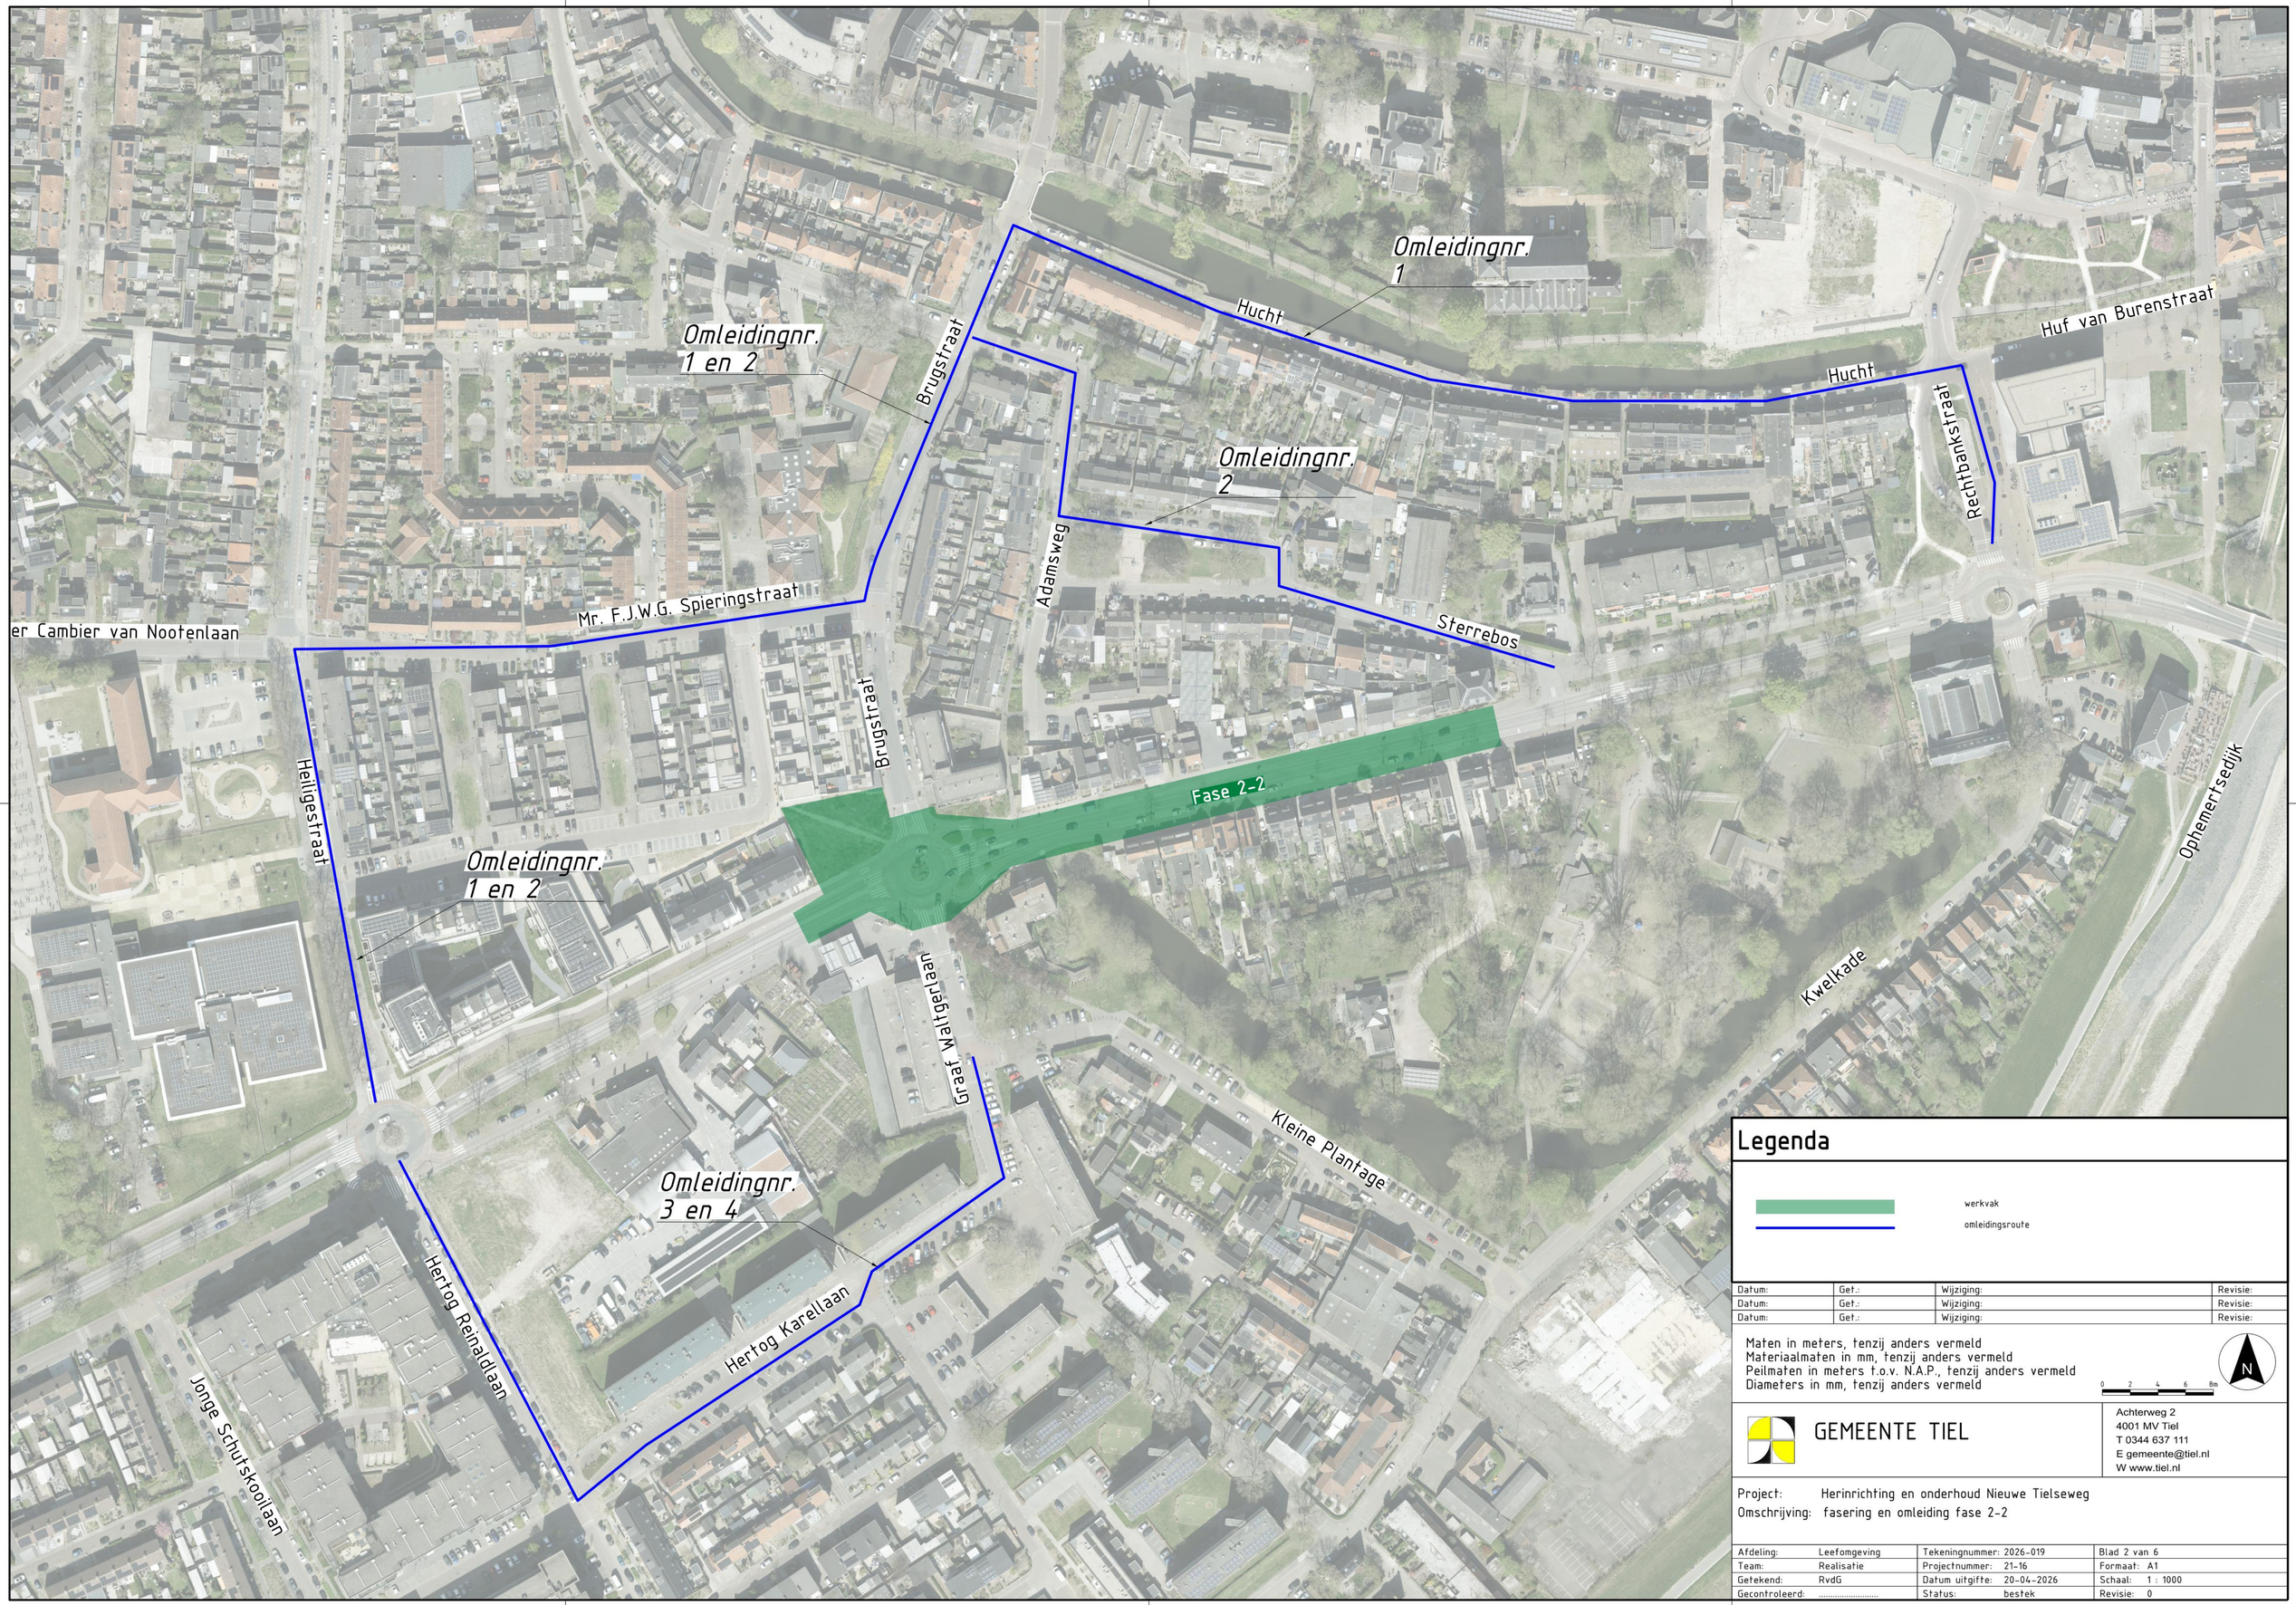


Legenda

werkvak

omleidingsroute

Datum:	Get.:	Wijziging:	Revisie:
Datum:	Get.:	Wijziging:	Revisie:
Datum:	Get.:	Wijziging:	Revisie:

Maten in meters, tenzij anders vermeld
Materiaalmaten in mm, tenzij anders vermeld
Peilmaten in meters t.o.v. N.A.P., tenzij anders vermeld
Diameters in mm, tenzij anders vermeld

0 2 4 6 8m

N

GEMEENTE TIEL

Achterweg 2
4001 MV Tiel
T 0344 637 111
E gemeente@tiel.nl
W www.tiel.nl

Project: Herinrichting en onderhoud Nieuwe Tielseweg
Omschrijving: fasering en omleiding fase 2-2

Afdeling:	Leefomgeving	Tekeningnummer: 2026-019	Blad 2 van 6
Team:	Realisatie	Projectnummer: 21-16	Formaat: A1
Getekend:	RvdG	Datum uitgifte: 20-04-2026	Schaal: 1 : 1000
Gecontroleerd:	.....	Status: bestek	Revisie: 0