

Detail 1

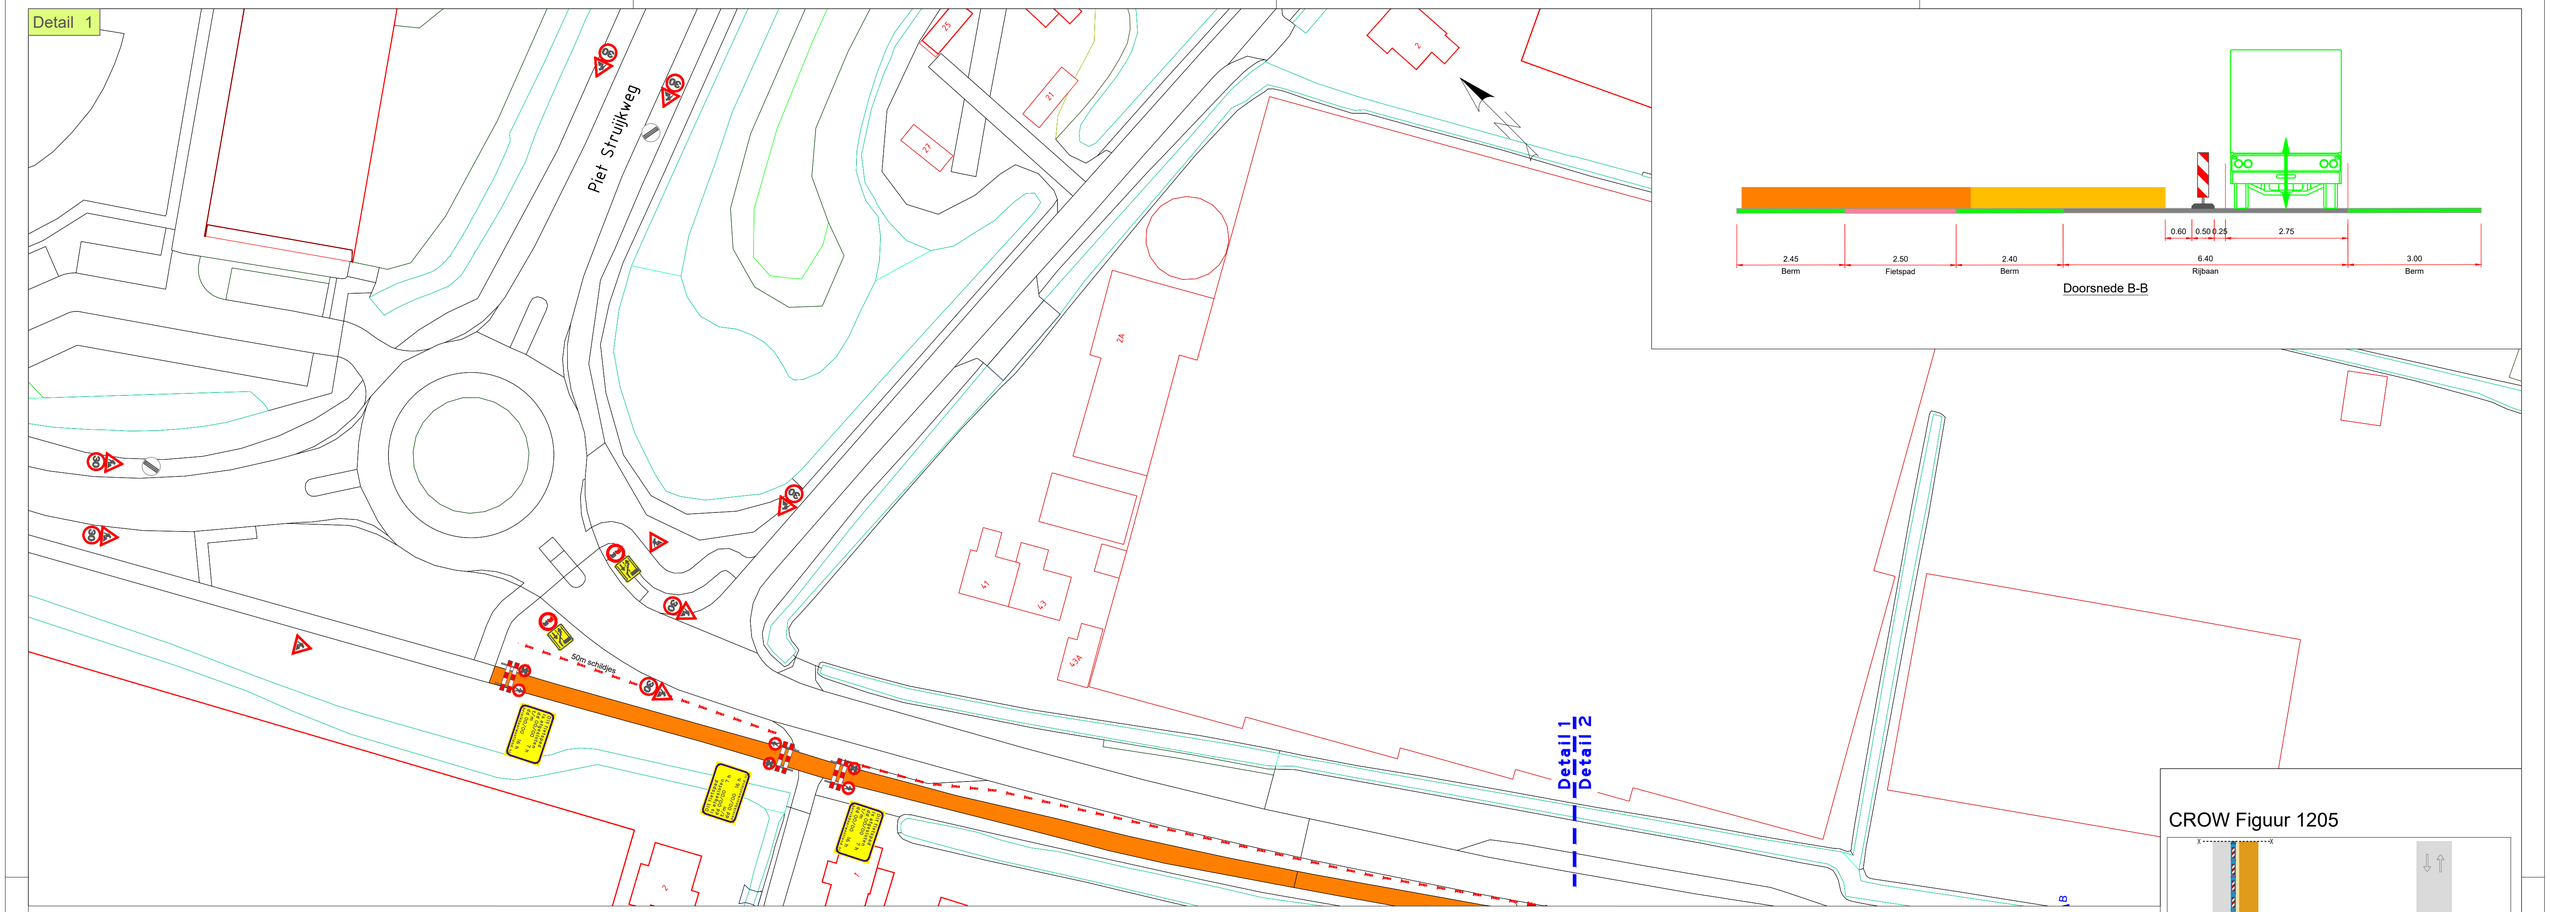


Doorsnede B-B


CROW Figuur 1205

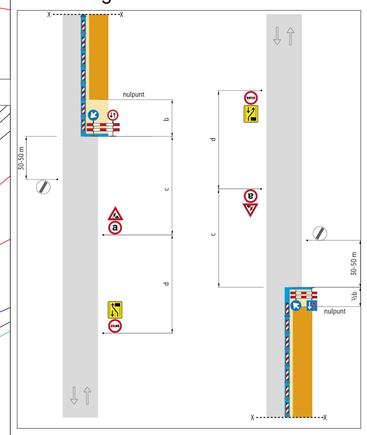

Detail 2

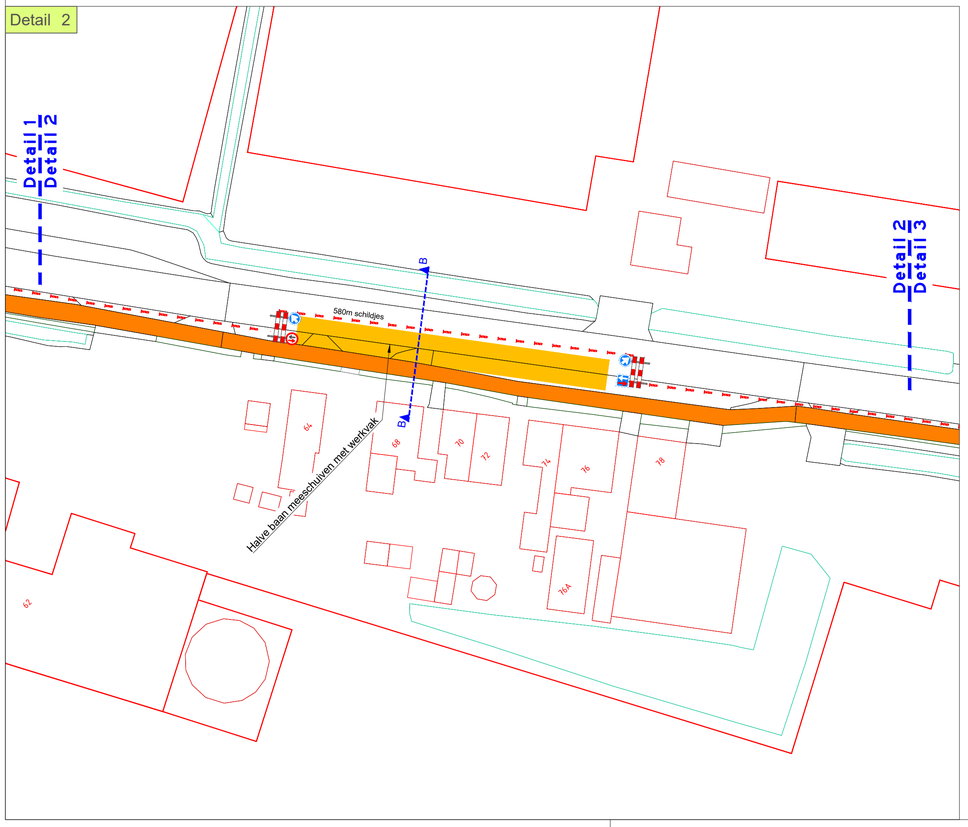

Detail 3

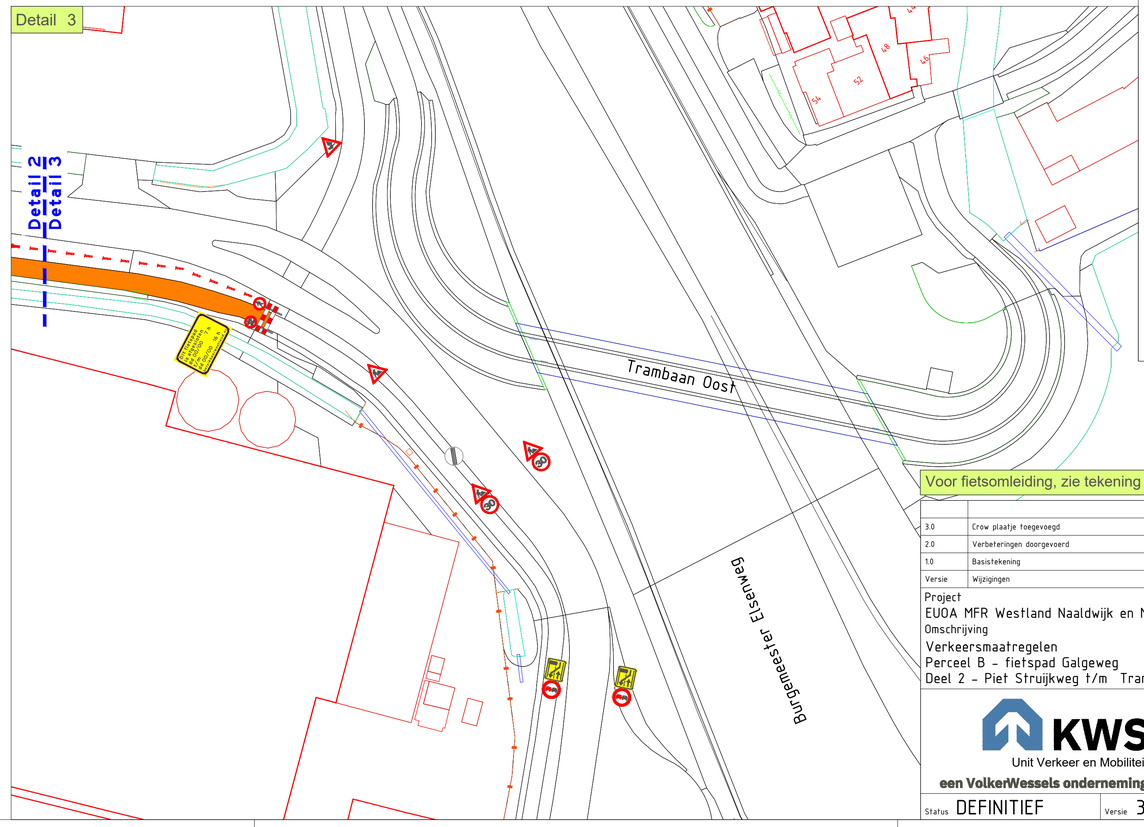

Voor fietsomleiding, zie tekening 2221

Legenda

- bestaande beboding
- Werkvak
- Werkruimte
- Geleidebakens

Versie	Wijzigingen	Datum	Tekenaar
3.0	Crow plaatje toegevoegd	08-09-2026	Vincent Nieuwlaat
2.0	Verbeteringen doorgevoerd	26-06-2026	Art de Lange
1.0	Basistekening	06-05-2026	Art de Lange

Project
EUOA MFR Westland Naaldwijk en Maasdijk
Omschrijving
Verkeersmaatregelen
Perceel B - fietspad Galgeweg
Deel 2 - Piet Struijkweg t/m Trambaan-Oost

Vincent Nieuwlaat
Gezien
Joël Stienstra
Contactpersoon OG
Arco Meerkerk
Directeur

KWS
Unit Verkeer en Mobiliteit
een VolkerWessels onderneming

KWS Infra bv
Rotterdam-Zwijndrecht
Vestigingsadres
Ohmstraat 3-A
3335 LT Zwijndrecht
Postadres
Postbus 158
3330 AD Zwijndrecht
Telefoon
+310078 - 625 0800
Telefax
+310078 - 625 0810
Email
Zwijndrecht@kws.nl
Internet
www.kws.nl

Opdrachtgever
KWS

Status	Versie	Tek.nr.	Ref.nr.	Formaat	Schaal
DEFINITIEF	3.0	7264500-VKM-2201	-	A0	1:500

7264500-VKM-2001-4.6_EUOA_MFR_Westland-Galgeweg