
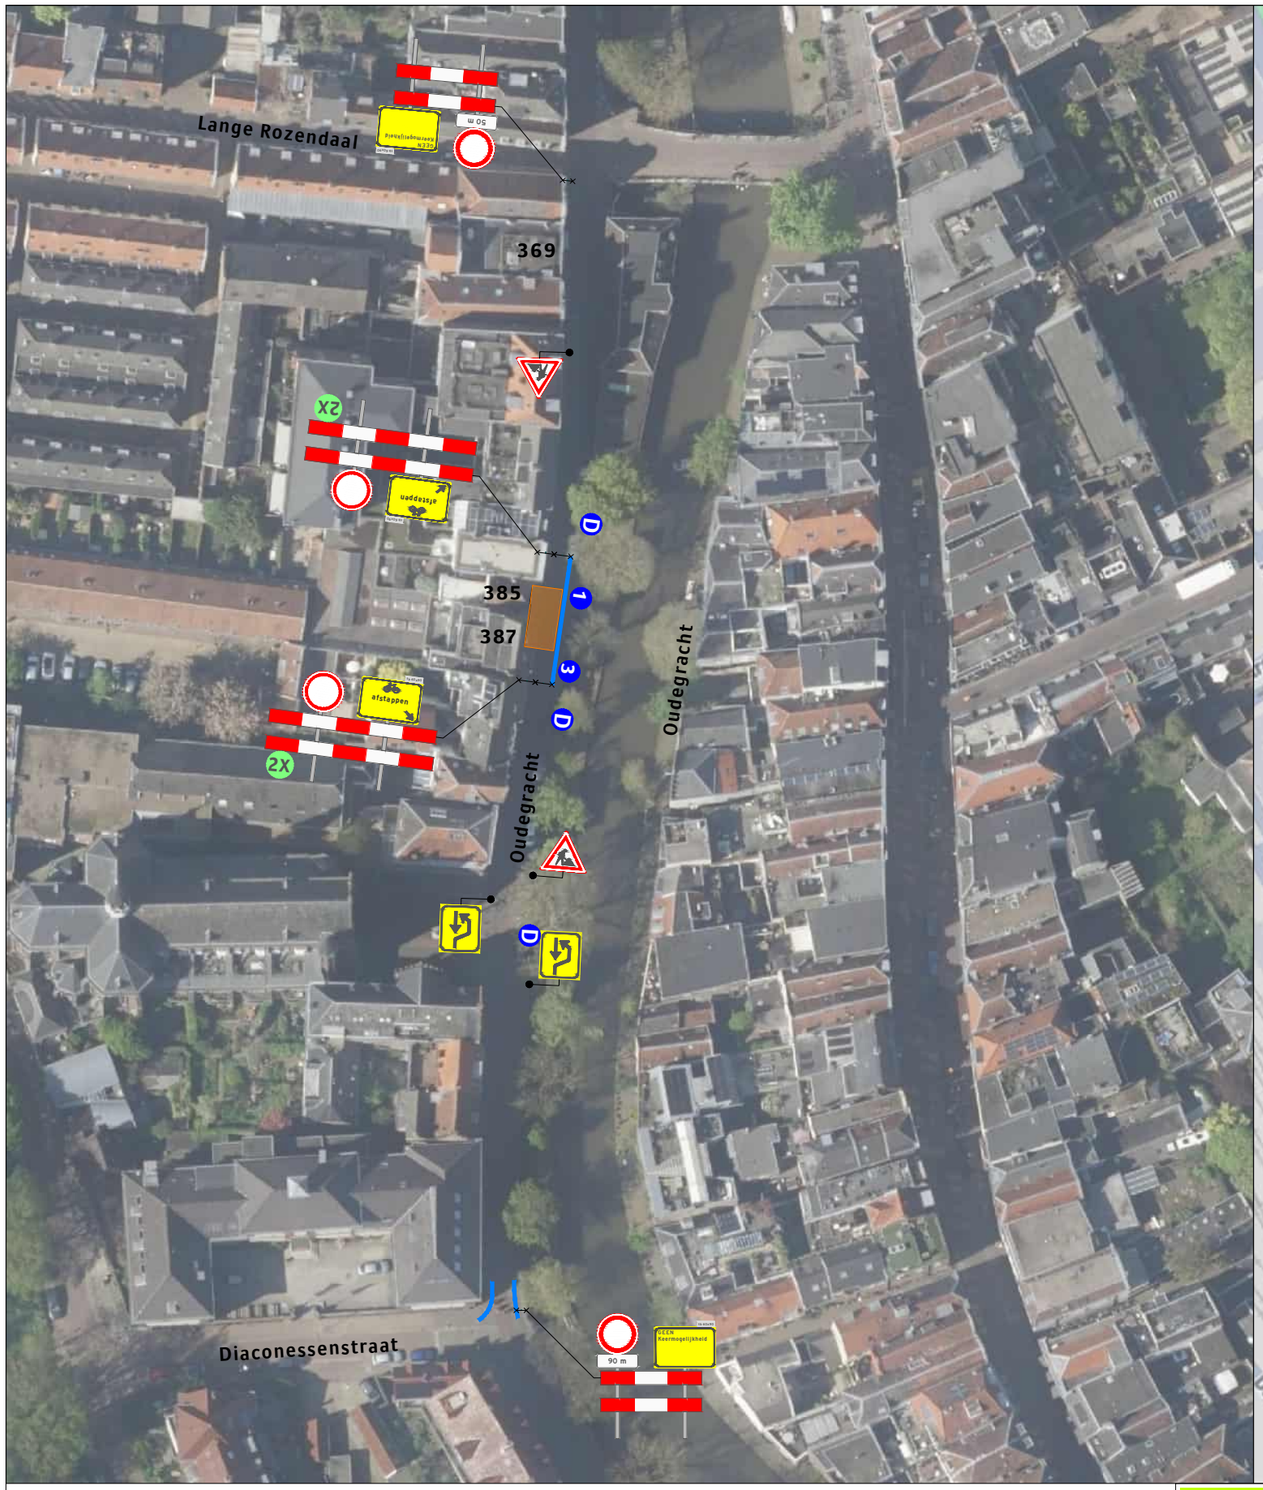


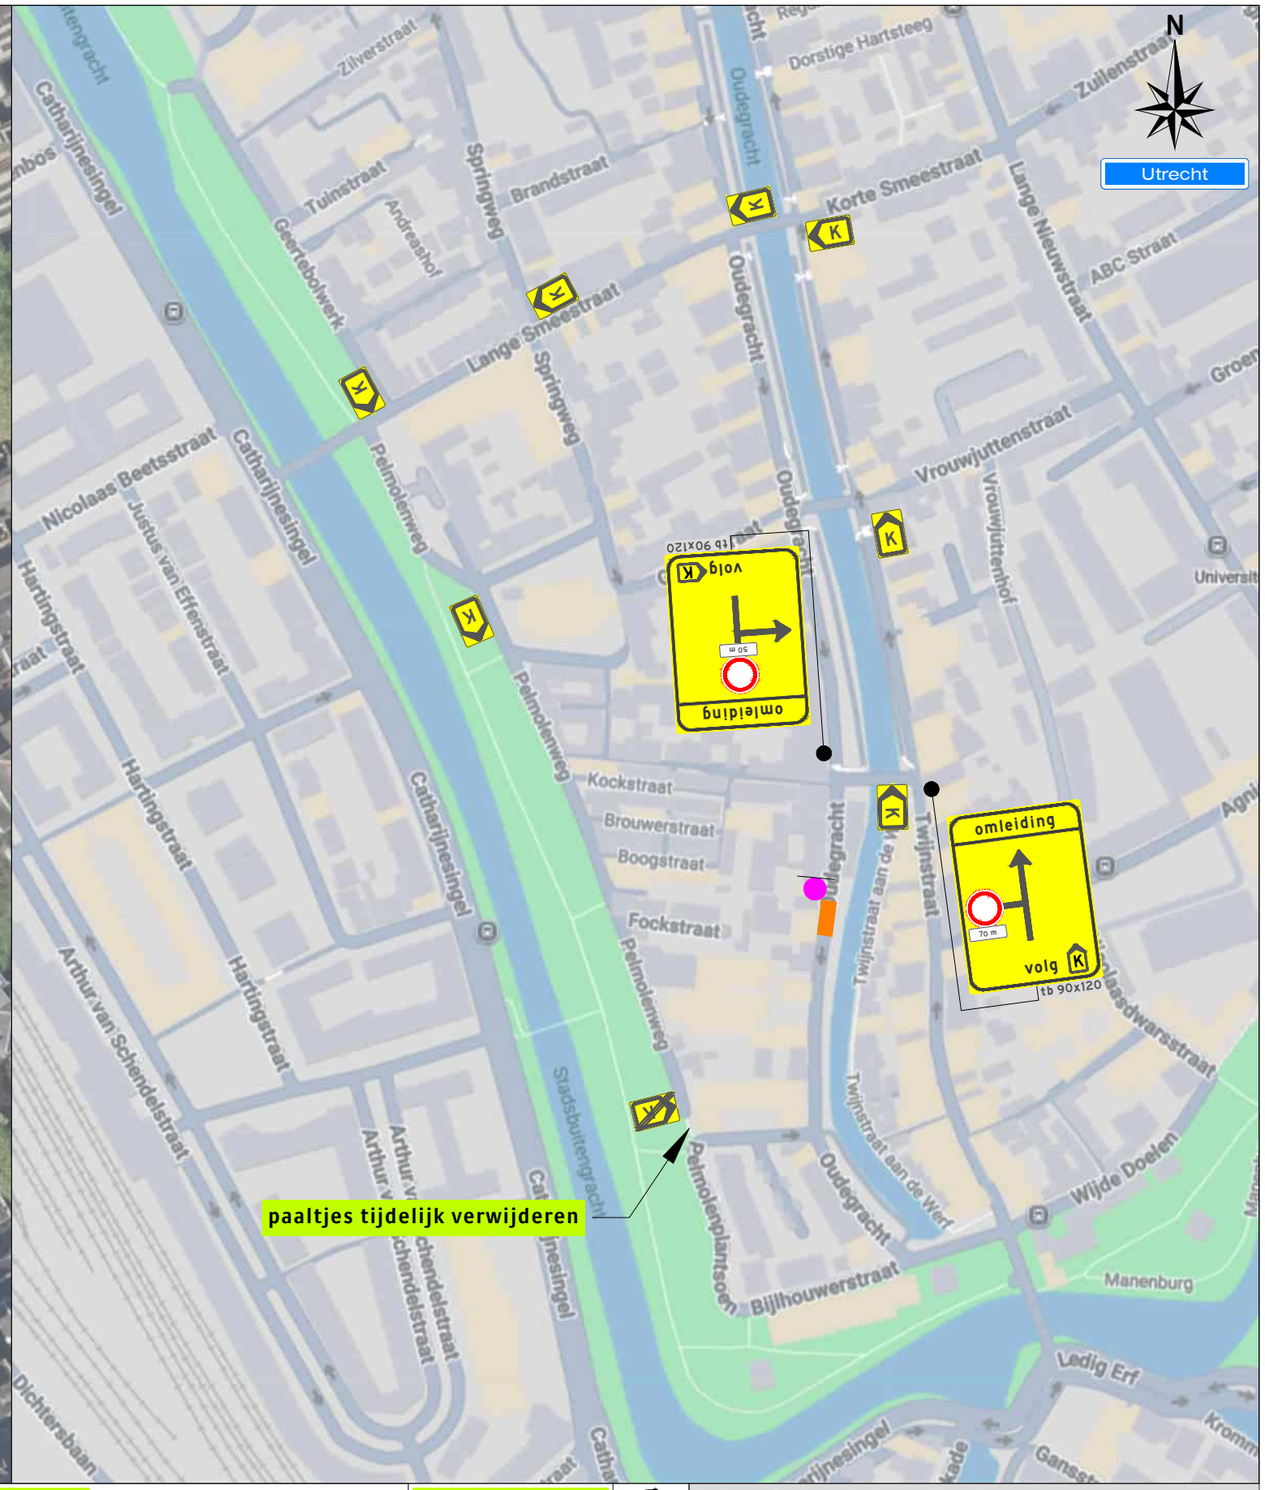


Legenda

- Werkruimte
- Bakens (ca. 20 m)


Deze weg is dicht
X t/m X

1X D 2X 1 1X 3 1X

Dwarsdoorsnede A-A

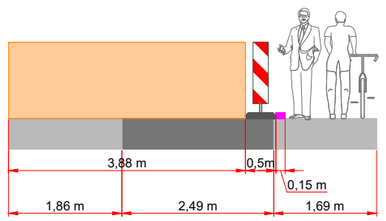

Werkvakindeling ETW

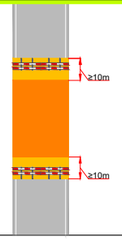

Project: Oudegracht 387 te Utrecht

Tekeningnummer: 125-04050-01

Ref.nr.: n.t.b.

Opdrachtgever:

Onderdeel: Verkeersafsluiting

Aard werkzaamheden: Kabels & Leidingen

Werkvoorbereider : M. el Yazghi

Getekend : V. V. van Heck — Datum : 10-09-2025

Gecontroleerd : M. el Yazghi — Datum : 10-09-2025

Status: ■ Concept ☐ Definitief | Schaal: n.v.t. | Formaat: A3 | www.versluysgroep.nl | K54368

Plaatsing conform CROW 96a en 96b - Conflicterende beboding / bewegwijzering afdekken