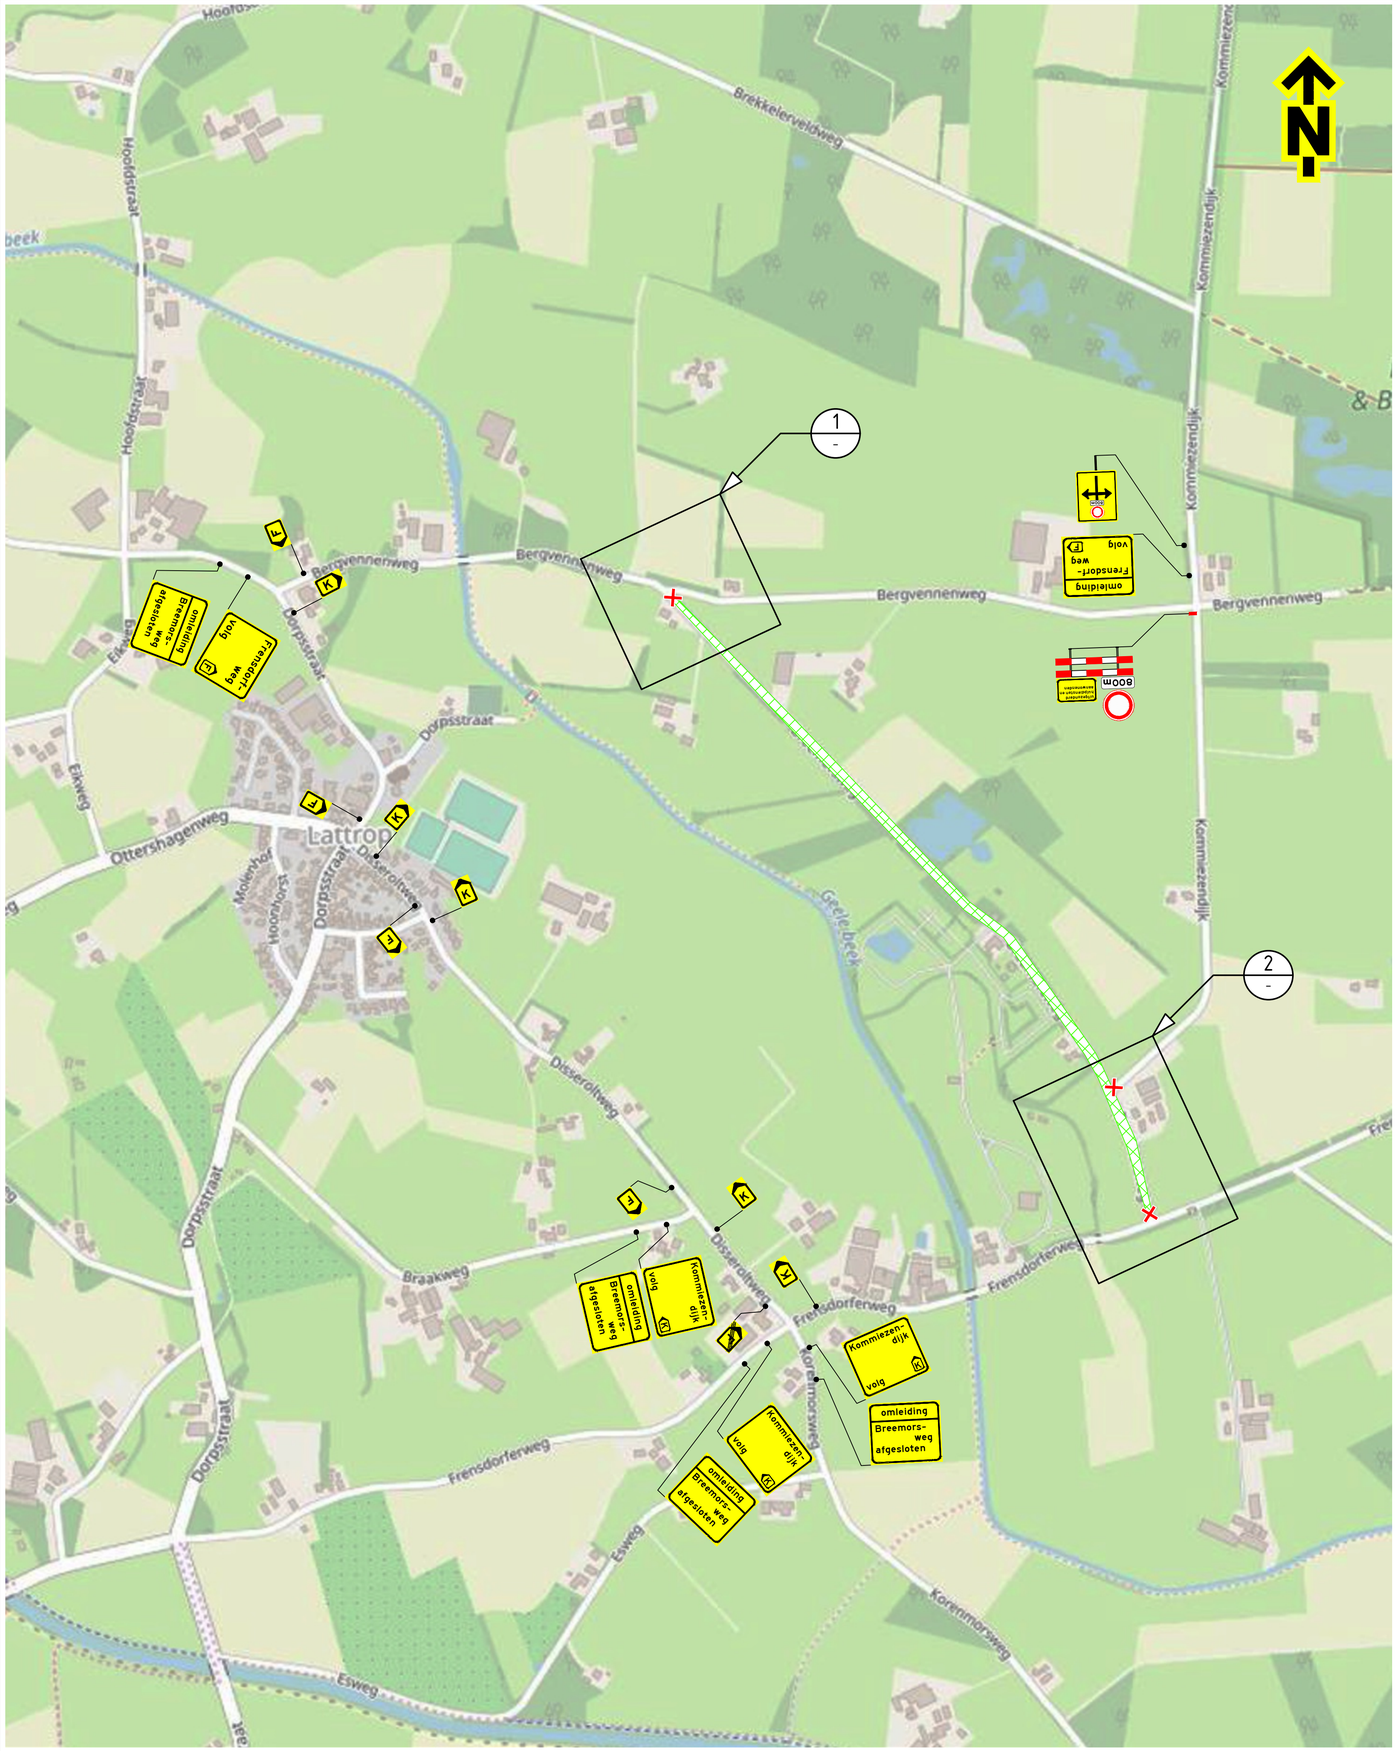

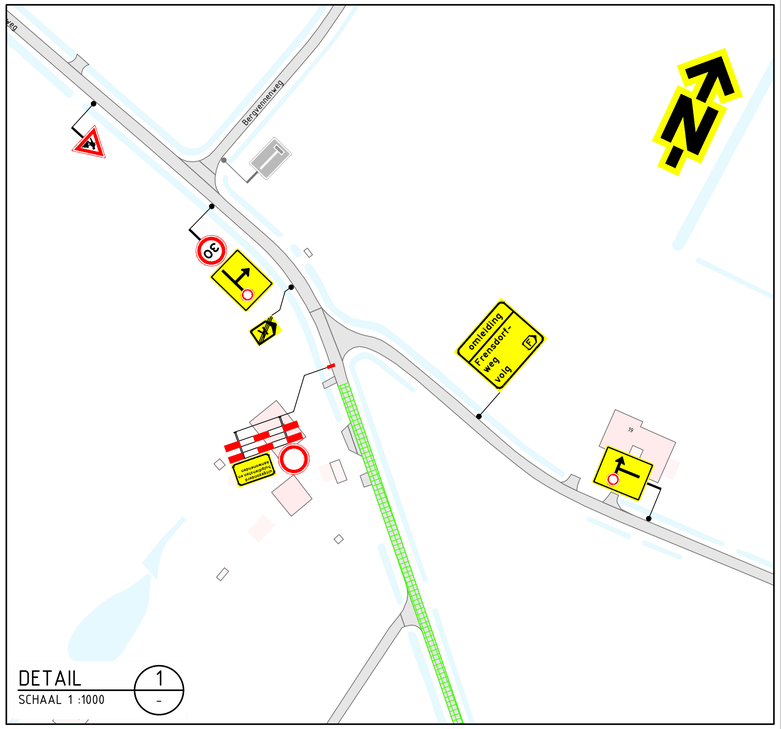

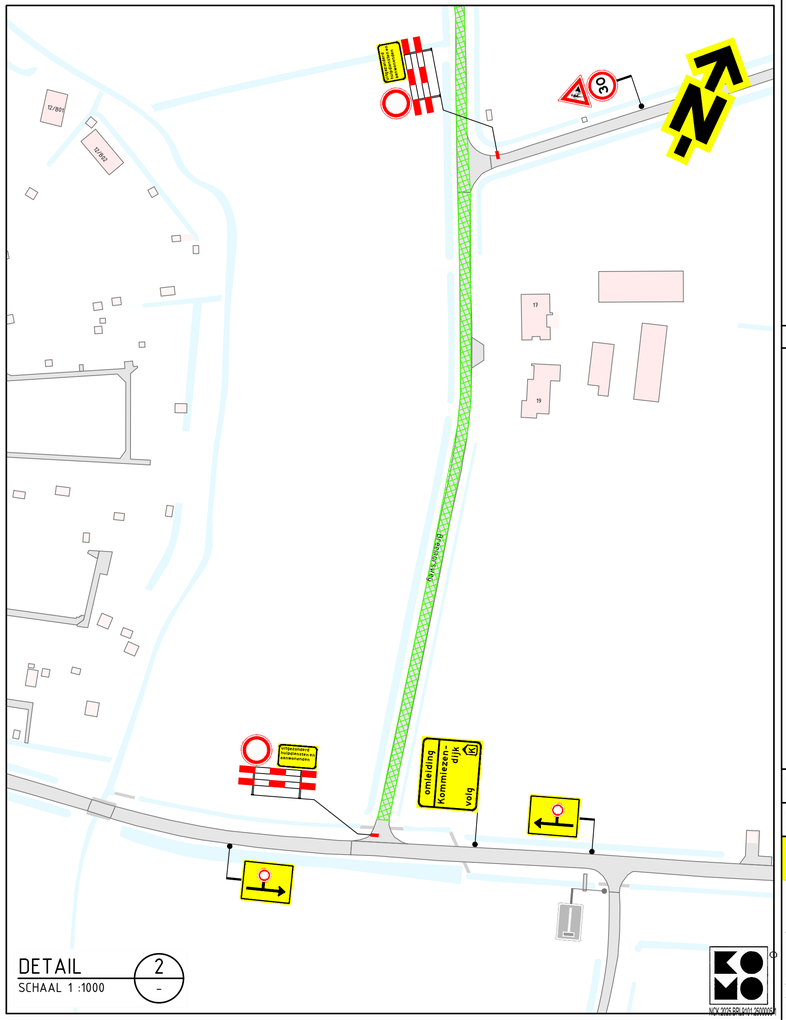

Opmerkingen

- afplakken/afkruisen conflicterende bebording
- definitieve routenummers in overleg met wegbeheerder
- de locatie van bebording is indicatief, de exacte locatie wordt in het werk bepaald

Afwijkingen

- letterhoogte van de tekstborden kan afwijken van de CROW-richtlijnen in verband met onze standaard bordformaten en/of ruimtegebrek voor plaatsing
- De omrijtijd van de fietsomleiding is langer dan de voorgeschreven maximale omlooptijd zoals beschreven in de CROW-richtlijn 96b.

Verklaring

- werkruimte
- afsluiting
- aanwezige bebording

Versie:	1.0	Omschrijving:	Definitief				
03-11-26	Getekend:	JEM	Controle:	HVS	2e controle:		Vrijgegeven:
Versie:	0.1	Omschrijving:	Concept				
21-09-26	Getekend:	JEM	Controle:	HVS	2e controle:		Vrijgegeven:

TSNedik
Meihorweg 12
5342 ED Oss
Postbus 1000
5340 AD Oss
Tel: 0412 - 70 82 00
www.tsned.nl

Hanab

Project: Hanab 6 - Breemorsweg

Onderdeel: Verkeersmaatregelen Breemorsweg

Schaal: 1:5.000 Formaat: A1

Tekening nummer: PR14625-01A01-1.0 Blad 1 van 1